DESPATX	ETIQUETA	ÚS
D1	C5	PC
D1	C6	TEL
D1	C7	PC
D1	C8	PC
D1	C9	LLIURE
D1	C10	TEL
D1	29	PC
D1	30	PC
D1	31	PC
D1	32	PC
D1	33	PC
D1	34	PC
D2	C2	TEL
D2	C4	TEL
D2	26	PC
D2	28	PC
D3	B12	TEL
D3	C1	TEL
D3	C3	FAX
D3	24	PC
D3	25	PC
D3	27	IMPRES.
D4	B10	TEL
D4	B11	LLIURE
D4	22	PC
D4	23	LLIURE
D5	B9	TEL
D5	21	PC
D6	B5	TEL
D6	B6	LLIURE
D6	B7	TEL
D6	B8	TEL
D6	17	PC
D6	18	IMPRES.
D6	19	PC
D6	20	PC

DESPATX	ETIQUETA	ÚS
D7	B3	TEL
D7	B4	TEL
D7	15	PC
D7	16	PC
D8	B1	TEL
D8	B2	TEL
D8	13	PC
D8	14	PC
D9	A11	TEL
D9	A12	TEL
D9	11	PC
D9	12	PC
D10	A7	TEL
D10	A8	PC
D10	A9	TEL
D10	A10	TEL
D10	7	PC
D10	8	PC
D10	9	TEL
D10	10	PC
D11	A5	MPRES.
D11	A6	IMPRES.
D11	5	PC
D11	6	IMPRES.
D12	A3	LLIURE
D12	A4	TEL
D12	3	PC
D12	4	PC
D13	A1	PC
D13	A2	PC
D13	1	TEL
D13	2	TEL
BIBL.	C11/58	SUIT BIBL.
BIBL.	C12/57	LLIURE
BIBL.	35	ACCÉS WIFI
BIBL.	36	LLIURE

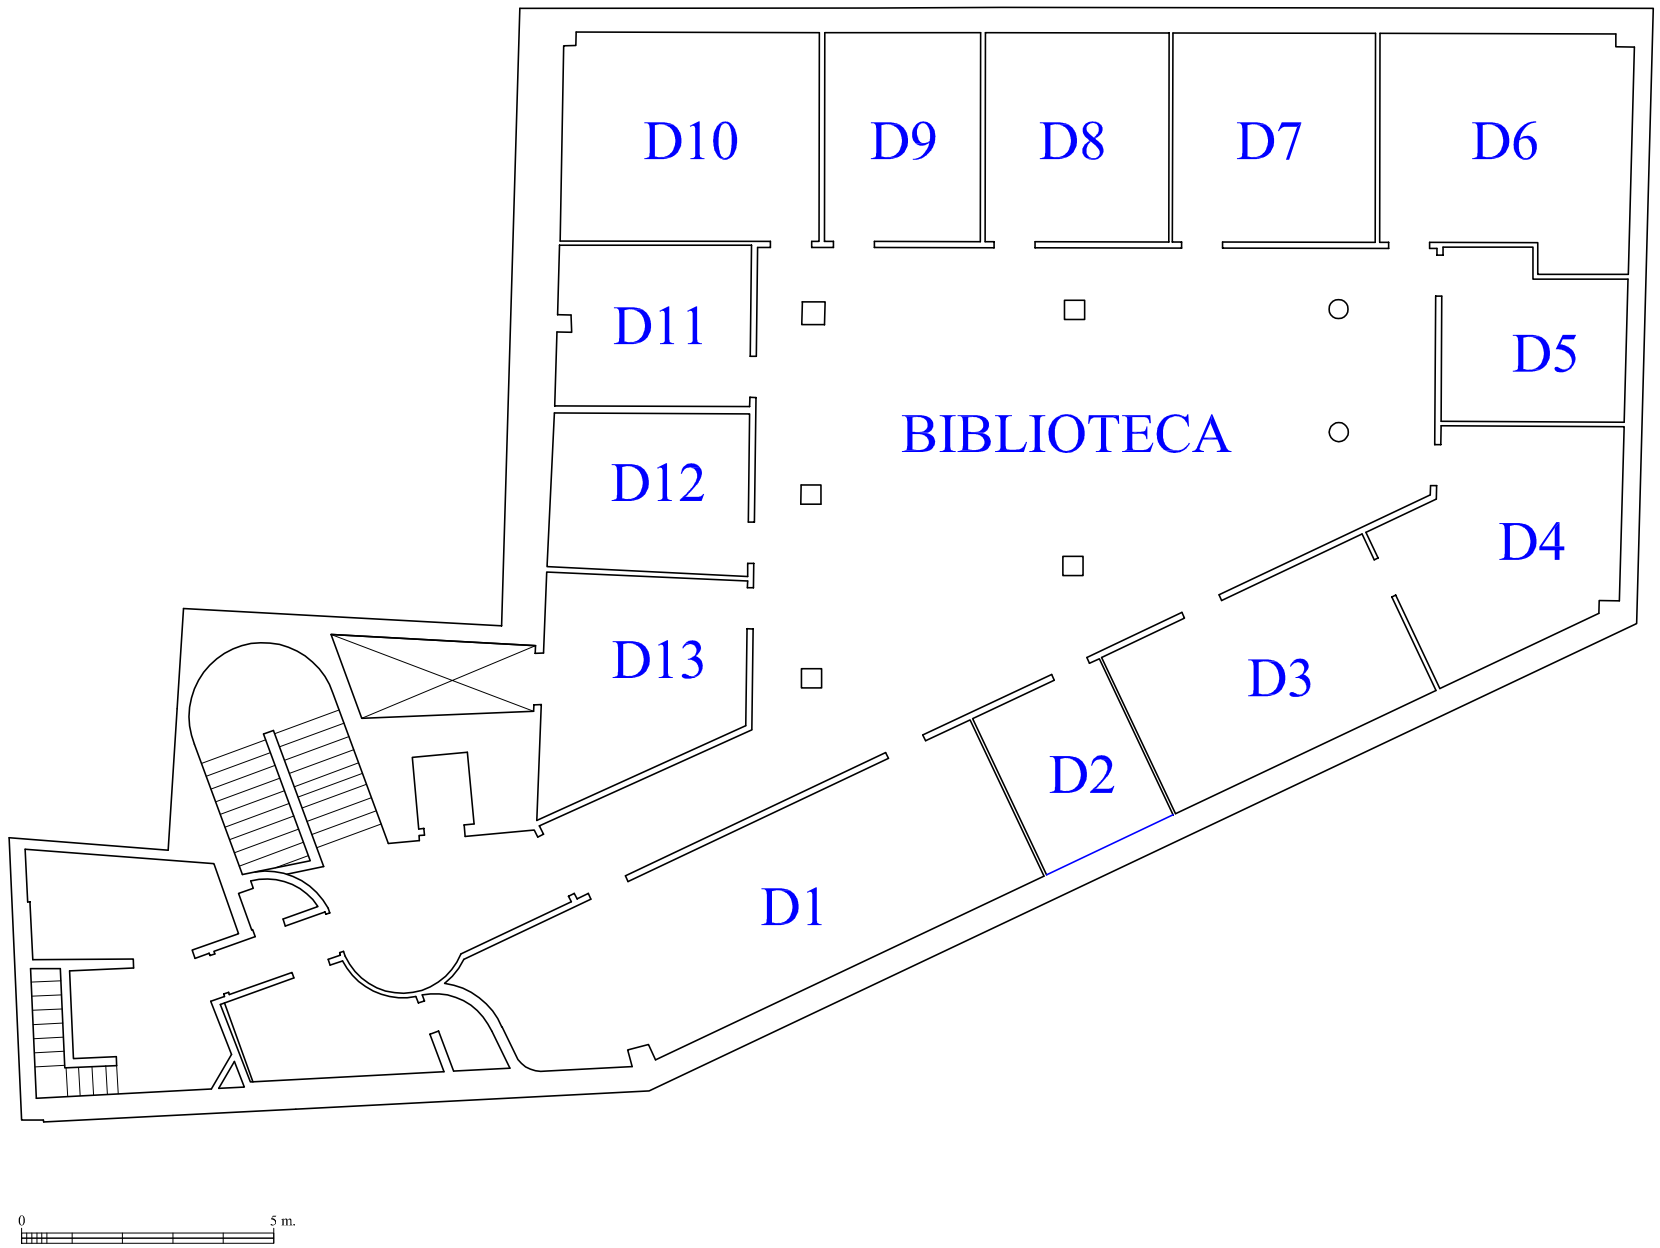

ICAC Institut Català d'Arqueologia Clàssica

Seu de l'Institut

(Plaça Rovellat s/n - Tarragona)

PRIMERA PLANTA

escala dibuix: 1/150