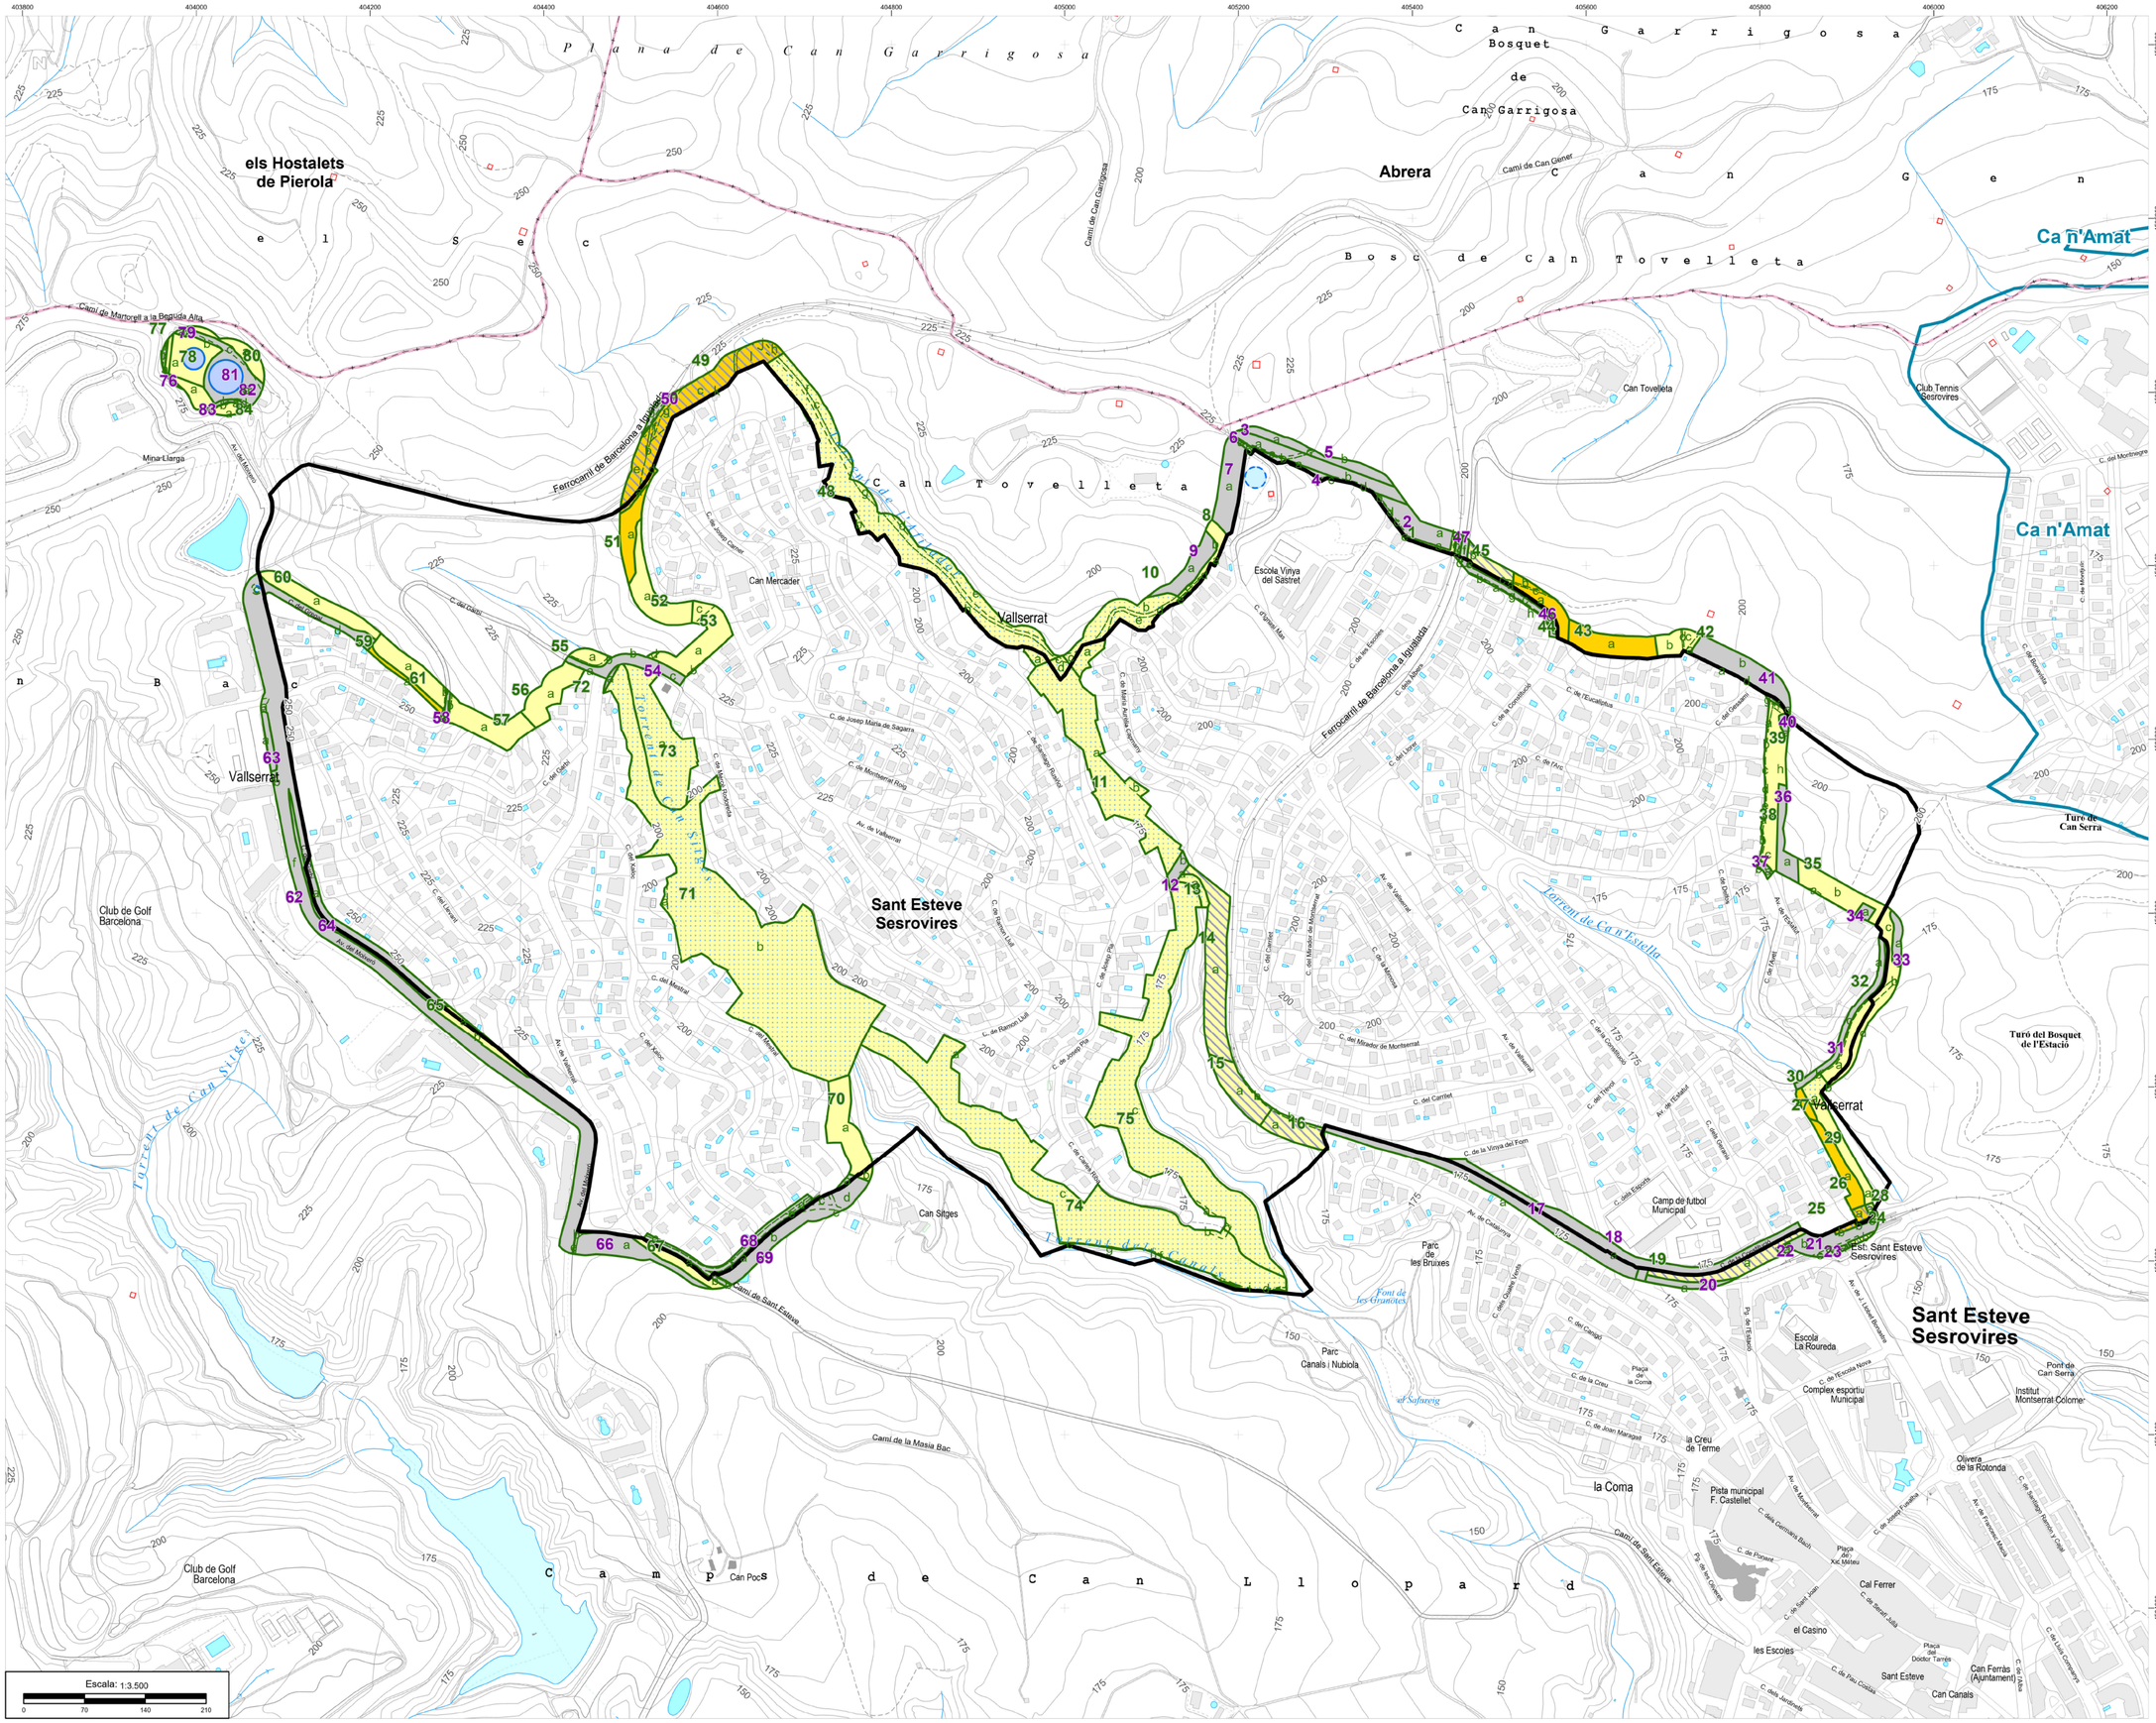


SIGNES CONVENCIONALS

LÍMITS I CODIS


- Límit de municipi
- Límit d'espai protegit
- Límit de la urbanització o nucli de població
- Límit de tram de franja perimetral
- Límit subtram
- 4 Codi tram franja amb actuació
- 4 Codi tram franja sense actuació
- b Codi subtram cadastre
- Línia elèctrica
- Ferrocarril
- Altres urbanitzacions o nuclis
- Dipòsit d'abastament

MESURES DE PREVENCIÓ

MÈTODES DE TRACTAMENT DE LA VEGETACIÓ

- Mètode 1
- Mètode 2
- Trams sense actuació
- ACA
- Companyia Elèctrica
- Ferrocarril
- Carreteres

PLA DE PREVENCIÓ D'INCENDIS FORESTALS EN URBANITZACIONS I NUCLIS DE POBLACIÓ

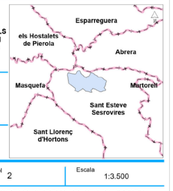

Nucli de població

VALLSERRAT

Municipi

SANT ESTEVE SESROVIRES

Codi	Núm. plànol	Escala
458	2	1:3.500

PROJECTE DE REDUCCIÓ DE LA DENSITAT DE L'ARBRAT I ESTASSADA DEL SOTABOSC EN LA FRANJA EXTERIOR DE PROTECCIÓ

ACTUACIONS DE MANTENIMENT

Document finalitzat en la data de signatura digital de la redactora

La redactora

[redacted]

Vist i plau
La Responsable del Programa de prevenció d'incendis forestals en urbanitzacions i nuclis de població

[redacted]

Diputació Barcelona | Àrea d'Espais Naturals i Infraestructura Verda

Oficina Tècnica de Prevenció Municipal d'Incendis Forestals i Desenvolupament Agrari