Codi Segur de Verificació:
1403f54f-066c-4e13-aeb7-a7e3b75df564
Origen: Administració
Identificador document: ES_L01170084_2026_37487151
Data d'impressió: 06/11/2026 09:51:57
Pàgina 1 de 44

SIGNATURES
1.- Jordi Sánchez Cros (TCAT), 03/02/2026 11:32
2.- Ajuntament d'Anglès. Diligència per fer constar que aquesta memòria ha estat aprovada per decret d'alcaldia núm. 1481 de data 05.11.2026

Diligència per fer constar que aquesta memòria ha estat aprovada per decret d'alcaldia núm. 1481 de data 05.11.2026

Ref. 4625_MV

MEMÒRIA VALORADA PER L'ARRANJAMENT DE DIVERSOS CAMINS A ANGLÈS

Promou

AJUNTAMENT D'ANGLÈS.

Jordi Sánchez Cros
Arquitecte dels Serveis Tècnics del Consell Comarcal de la Selva

Jordi Sánchez Cros - DNI 40371909D (TCAT)

Signat digitalment per Jordi Sánchez Cros - DNI 40371909D (TCAT)
Data: 2026.02.03 11:32:57 +01'00'

AJUNTAMENT D'ANGLÈS
Aquest document és una còpia autèntica del document electrònic original. Comprovi l'autenticitat del document a https://angles.emunicipis.ddgi.cat/OAC/ValidarDoc.jsp - Utilitzi el 'Codi Segur de Verificació' que apareix a la capçalera.

Codi Segur de Verificació:
1403f54f-066c-4e13-aeb7-a7e3b75df564
Origen: Administració
Identificador document: ES_L01170084_2026_37487151
Data d'impressió: 06/11/2026 09:51:57
Pàgina 2 de 44

SIGNATURES
1.- Jordi Sánchez Cros (TCAT), 03/02/2026 11:32
2.- Ajuntament d'Anglès. Diligència per fer constar que aquesta memòria ha estat aprovada per decret d'alcaldia núm. 1481 de data 05.11.2026

I.- MEMÒRIA.

I.01. Memòria Descriptiva.
1. Generalitats.
2. Antecedents.
3. iniciativa i encàrrec.
4. Objectius.
5. Justificació de la solució adoptada.

II.- PRESSUPOST

II.01. Resum del pressupost per capítols
II.02. Pressupost per contracte

III.- ANNEXOS a la MEMÒRIA

III.01. Reportatge fotogràfic

IV.- PLÀNOLS.

ÍNDEX de la MEMÒRIA VALORADA

AJUNTAMENT D'ANGLÈS
Aquest document és una còpia autèntica del document electrònic original. Comprovi l'autenticitat del document a https://angles.emunicipis.ddgi.cat/OAC/ValidarDoc.jsp - Utilitzi el 'Codi Segur de Verificació' que apareix a la capçalera.

Codi Segur de Verificació:
1403f54f-066c-4e13-aeb7-a7e3b75df564
Origen: Administració
Identificador document: ES_L01170084_2026_37487151
Data d'impressió: 06/11/2026 09:51:57
Pàgina 3 de 44

SIGNATURES
1.- Jordi Sánchez Cros (TCAT), 03/02/2026 11:32
2.- Ajuntament d'Anglès. Diligència per fer constar que aquesta memòria ha estat aprovada per decret d'alcaldia núm. 1481 de data 05.11.2026

I. MEMÒRIA

AJUNTAMENT D'ANGLÈS
Aquest document és una còpia autèntica del document electrònic original. Comprovi l'autenticitat del document a https://angles.emunicipis.ddgi.cat/OAC/ValidarDoc.jsp - Utilitzi el 'Codi Segur de Verificació' que apareix a la capçalera.

Codi Segur de Verificació:
1403f54f-066c-4e13-aeb7-a7e3b75df564
Origen: Administració
Identificador document: ES_L01170084_2026_37487151
Data d'impressió: 06/11/2026 09:51:57
Pàgina 4 de 44

SIGNATURES
1.- Jordi Sánchez Cros (TCAT), 03/02/2026 11:32
2.- Ajuntament d'Anglès. Diligència per fer constar que aquesta memòria ha estat aprovada per decret d'alcaldia núm. 1481 de data 05.11.2026

01. MEMÒRIA DESCRIPTIVA

I. MEMÒRIA

AJUNTAMENT D'ANGLÈS
Aquest document és una còpia autèntica del document electrònic original. Comprovi l'autenticitat del document a https://angles.emunicipis.ddgi.cat/OAC/ValidarDoc.jsp - Utilitzi el 'Codi Segur de Verificació' que apareix a la capçalera.

Codi Segur de Verificació:
1403f54f-066c-4e13-aeb7-a7e3b75df564
Origen: Administració
Identificador document: ES_L01170084_2026_37487151
Data d'impressió: 06/11/2026 09:51:57
Pàgina 5 de 44

SIGNATURES
1.- Jordi Sánchez Cros (TCAT), 03/02/2026 11:32
2.- Ajuntament d'Anglès. Diligència per fer constar que aquesta memòria ha estat aprovada per decret d'alcaldia núm. 1481 de data 05.11.2026

I.01. MEMÒRIA DESCRIPTIVA.

I.01.01.- GENERALITATS.

El terme municipal d'Anglès ocupa una superfície de 16,06 km2 i es troba situat a al vessant nord de la plana selvatana, enclavat entre els contraforts orientals de les Guilleries i el curs mitjà del riu Ter i el final de la Riera d'Osor.

El terme es caracteritza per combinar terrenys plans amb zones muntanyoses. Aquesta diversitat topogràfica comporta una altitud que oscil·la entre els 100 metres de la part baixa de la Vall i els 854 metres de la muntanya de Santa Bàrbara; això atorga al municipi una gran riquesa paisatgística.

El municipi comprèn el nucli urbà, els veïnats del Pla d'Amunt i Pla d'Avall, ambdós establerts al mig de la plana, i el veïnat de les Masies de Sant Amanç, enclavat damunt d'una zona muntanyosa que cau des dels contraforts de les Guilleries fins a arribar al Pla d'Avall.

Així, el sistema de camins rurals que articula el territori és bàsica per comunicar els diferents veïnats i masies aïllades presents al municipi.

El municipi compta amb 5.944 habitants (any 2025).

El municipi està comunicat amb Girona per la carretera N-141e. La distància a Girona és de 17 km i a Santa Coloma de Farners, de 12 km. L' autopista A-7 l' enllaça amb Barcelona i França. L'estació de ferrocarril més propera és la de Girona capital.

El clima és plenament mediterrani amb una temperatura mitjana de 15ºC i una precipitació mitjana anual 850 l/m2.

AJUNTAMENT D'ANGLÈS
Aquest document és una còpia autèntica del document electrònic original. Comprovi l'autenticitat del document a https://angles.emunicipis.ddgi.cat/OAC/ValidarDoc.jsp - Utilitzi el 'Codi Segur de Verificació' que apareix a la capçalera.

Codi Segur de Verificació:
1403f54f-066c-4e13-aeb7-a7e3b75df564
Origen: Administració
Identificador document: ES_L01170084_2026_37487151
Data d'impressió: 06/11/2026 09:51:57
Pàgina 6 de 44

SIGNATURES
1.- Jordi Sánchez Cros (TCAT), 03/02/2026 11:32
2.- Ajuntament d'Anglès. Diligència per fer constar que aquesta memòria ha estat aprovada per decret d'alcaldia núm. 1481 de data 05.11.2026

I.01.02.- ANTECEDENTS

Els camins que s'inclouen en aquesta memòria valorada van rebre desperfectes degut a les pluges ocorregudes el juliol del 2025. Son els següents:

1. Camí dels pous
2. Camí Nou – Pla d'Avall
3. Camí dels dipòsits
4. Camí del Rissec
5. Camí de can Comarodona
6. Camí vell d'Osor
7. Camí de la Fanera

El camí dels pous es troba a l'Inventari de camins municipals d'Anglès. Correspon al Camí de la Barca - fitxa 18, amb les següents dades tècniques:

ORIGEN: Nucli urbà d'Anglès. Carretera N-141e, PQ 100.7

FINAL: Riu Ter

LONGITUD TOTAL: 612 m

TIPUS DE FERM (%):

Asfalt:	0 %
Formigó:	0 %
Terra:	100 %
Ferradura:	0 %

AMPLADA:

Màxima:	3.5 m
Mínima:	3.5 m

El camí Nou – Pla d'Avall es troba a l'Inventari de camins municipals d'Anglès. Correspon a un tram del Camí de ca l'Aulet - fitxa 9, amb les següents dades tècniques:

ORIGEN: Nucli urbà d'Anglès, Carrer Nou i Can Ter

FINAL: Límit de terme municipal de Brunyola i Sant Martí Sapresa

LONGITUD TOTAL: 3896 m

TIPUS DE FERM (%):

Asfalt:	0 %
Formigó:	0 %
Terra:	100 %
Ferradura:	0 %

AMPLADA:

Màxima:	4.5 m
Mínima:	3.5 m

El camí dels Dipòsits es troba a l'Inventari de camins municipals d'Anglès. Correspon al Camí d'accés als pous de l'ETAP - fitxa 43, amb les següents dades tècniques:

AJUNTAMENT D'ANGLÈS
Aquest document és una còpia autèntica del document electrònic original. Comprovi l'autenticitat del document a https://angles.emunicipis.ddgi.cat/OAC/ValidarDoc.jsp - Utilitzi el 'Codi Segur de Verificació' que apareix a la capçalera.

Codi Segur de Verificació:
1403f54f-066c-4e13-aeb7-a7e3b75df564
Origen: Administració
Identificador document: ES_L01170084_2026_37487151
Data d'impressió: 06/11/2026 09:51:57
Pàgina 7 de 44

SIGNATURES
1.- Jordi Sánchez Cros (TCAT), 03/02/2026 11:32
2.- Ajuntament d'Anglès. Diligència per fer constar que aquesta memòria ha estat aprovada per decret d'alcaldia núm. 1481 de data 05.11.2026

ORIGEN: Nucli urbà d'Anglès, Carrer dels Pins

FINAL: Depuradora

LONGITUD TOTAL: 359 m

TIPUS DE FERM (%):

Asfalt:	0 %
Formigó:	0 %
Terra:	100 %
Ferradura:	0 %

AMPLADA:

Màxima:	4 m
Mínima:	4 m

El camí del Rissec es troba a l'Inventari de camins municipals d'Anglès. Correspon a un tram del Camí vell de Santa Coloma de Farners - fitxa 1, amb les següents dades tècniques:

ORIGEN: Nucli urbà d'Anglès

FINAL: Carretera C-63, PQ. 36.7

LONGITUD TOTAL: 3612 m

TIPUS DE FERM (%):

Asfalt:	8 %
Formigó:	0 %
Terra:	92 %
Ferradura:	0 %

AMPLADA:

Màxima:	4.5 m
Mínima:	3 m

El camí del can Comarodona es troba a l'Inventari de camins municipals d'Anglès. Correspon a un tram del Camí de can Figueres - fitxa 2, amb les següents dades tècniques:

ORIGEN: Can Vall

FINAL: Carretera del Pla de Llancers (33)

LONGITUD TOTAL: 1946 m

TIPUS DE FERM (%):

Asfalt:	37 %
Formigó:	0 %
Terra:	63 %
Ferradura:	0 %

AMPLADA:

Màxima:	4.5 m
Mínima:	3 m

El camí vell d'Osor es troba a l'Inventari de camins municipals d'Anglès. Correspon al Camí vell d'Osor - fitxa 17, amb les següents dades tècniques:

AJUNTAMENT D'ANGLÈS
Aquest document és una còpia autèntica del document electrònic original. Comprovi l'autenticitat del document a https://angles.emunicipis.ddgi.cat/OAC/ValidarDoc.jsp - Utilitzi el 'Codi Segur de Verificació' que apareix a la capçalera.

Codi Segur de Verificació:
1403f54f-066c-4e13-aeb7-a7e3b75df564
Origen: Administració
Identificador document: ES_L01170084_2026_37487151
Data d'impressió: 06/11/2026 09:51:57
Pàgina 8 de 44

SIGNATURES
1.- Jordi Sánchez Cros (TCAT), 03/02/2026 11:32
2.- Ajuntament d'Anglès. Diligència per fer constar que aquesta memòria ha estat aprovada per decret d'alcaldia núm. 1481 de data 05.11.2026

ORIGEN: Nucli urbà d'Anglès. Institut Rafael de Campalans

FINAL: Carretera GI-542, PQ 2.1

LONGITUD TOTAL: 1846 m

TIPUS DE FERM (%):

Asfalt:	0 %
Formigó:	0 %
Terra:	100 %
Ferradura:	0 %

AMPLADA:

Màxima:	3 m
Mínima:	3 m

El camí de la Fanera es troba a l'Inventari de camins municipals d'Anglès. Correspon al Camí de la Fanera - fitxa 15, amb les següents dades tècniques:

ORIGEN: Perarnau

FINAL: Límit de terme municipal de la Cellera de Ter

LONGITUD TOTAL: 361 m

TIPUS DE FERM (%):

Asfalt:	0 %
Formigó:	0 %
Terra:	100 %
Ferradura:	0 %

AMPLADA:

Màxima:	3.5 m
Mínima:	3.5 m

AJUNTAMENT D'ANGLÈS
Aquest document és una còpia autèntica del document electrònic original. Comprovi l'autenticitat del document a https://angles.emunicipis.ddgi.cat/OAC/ValidarDoc.jsp - Utilitzi el 'Codi Segur de Verificació' que apareix a la capçalera.

Codi Segur de Verificació:
1403f54f-066c-4e13-aeb7-a7e3b75df564
Origen: Administració
Identificador document: ES_L01170084_2026_37487151
Data d'impressió: 06/11/2026 09:51:57
Pàgina 9 de 44

SIGNATURES
1.- Jordi Sánchez Cros (TCAT), 03/02/2026 11:32
2.- Ajuntament d'Anglès. Diligència per fer constar que aquesta memòria ha estat aprovada per decret d'alcaldia núm. 1481 de data 05.11.2026

I.01.02.- INICIATIVA i ENCÀRREC.

La present memòria valorada es redacta prèvia petició de l'Ajuntament d'Anglès i s'inclou en l'encàrrec que aquest ha fet als Serveis Tècnics del Consell Comarcal de la Selva, sempre d'acord amb el programa de necessitats prèviament fixat pels responsables del consistori.

Així mateix, si bé el projecte ha estat coordinat i encapçalat per l'arquitecte Jordi Sánchez Cros (núm. col·legiat 64.995/3) en la seva qualitat d'arquitecte dels Serveis Tècnics del Consell Comarcal de la Selva, en les tasques de redacció del mateix hi ha participat també la resta de personal tècnic i administratiu que configuren el conjunt de l'àrea.

AJUNTAMENT D'ANGLÈS
Aquest document és una còpia autèntica del document electrònic original. Comprovi l'autenticitat del document a https://angles.emunicipis.ddgi.cat/OAC/ValidarDoc.jsp - Utilitzi el 'Codi Segur de Verificació' que apareix a la capçalera.

Codi Segur de Verificació:
1403f54f-066c-4e13-aeb7-a7e3b75df564
Origen: Administració
Identificador document: ES_L01170084_2026_37487151
Data d'impressió: 06/11/2026 09:51:57
Pàgina 10 de 44

SIGNATURES
1.- Jordi Sánchez Cros (TCAT), 03/02/2026 11:32
2.- Ajuntament d'Anglès. Diligència per fer constar que aquesta memòria ha estat aprovada per decret d'alcaldia núm. 1481 de data 05.11.2026

I.01.04.- OBJECTIUS

L'objectiu principal d'aquesta memòria valorada és la reparació dels 7 camins malmesos pel temporal de pluja del passat mes de juliol del 2025, i així mateix, optar a la subvenció oberta del Ministeri per fer front a les deficiències detectades.

La finalitat de millorar la xarxa de camins veïnals del municipi és facilitar les comunicacions entre els seus nuclis i habitatges.

Així, la redacció d'aquesta memòria valorada establirà els paràmetres bàsics que han de guiar l'execució de les actuacions.

El programa de necessitats s'ha fixat conjuntament amb els responsables del Consistori.

En qualsevol cas, es fa constar que les obres que es descriuen a continuació constituiran, un cop redactat el corresponent projecte, una obra completa susceptible de ser lliurada a l'ús general i públic que li correspon.

AJUNTAMENT D'ANGLÈS
Aquest document és una còpia autèntica del document electrònic original. Comprovi l'autenticitat del document a https://angles.emunicipis.ddgi.cat/OAC/ValidarDoc.jsp - Utilitzi el 'Codi Segur de Verificació' que apareix a la capçalera.

Codi Segur de Verificació:
1403f54f-066c-4e13-aeb7-a7e3b75df564
Origen: Administració
Identificador document: ES_L01170084_2026_37487151
Data d'impressió: 06/11/2026 09:51:57
Pàgina 11 de 44

SIGNATURES
1.- Jordi Sánchez Cros (TCAT), 03/02/2026 11:32
2.- Ajuntament d'Anglès. Diligència per fer constar que aquesta memòria ha estat aprovada per decret d'alcaldia núm. 1481 de data 05.11.2026

I.01.05.- JUSTIFICACIÓ DE LA SOLUCIÓ ADOPTADA.

EMPLAÇAMENT

Els camins objecte de les actuacions s'emplacen principalment en sòl rústic i son fàcilment accessibles.

ESTAT ACTUAL

El camí dels pous

Pavimentació de terra natural. Es denota la pèrdua de material d'acabat, caires en superfície de diferent grandària i els efectes de la presència d'aigua, com sots i regueres.

L'amplada mitjana: 3,5 m.
Longitud: 580 m.
Superfície camí: 1447,72 m2. Percentatge afectat d'intervenció: 30%.

El camí Nou – Pla d'Avall

Pavimentació mixta de mescla bituminosa i terra natural. Es denota la pèrdua de material d'acabat, fissures en el paviment, caires en superfície de diferent grandària i els efectes de la presència d'aigua, com sots i regueres.

L'amplada mitjana: 4,0 m.
Longitud: 237 m.
Superfície camí: 487,10 m2. Percentatge afectat d'intervenció: 50%.

El camí dels dipòsits

Pavimentació de terra natural. Es denota la pèrdua de material d'acabat, caires en superfície de diferent grandària i els efectes de la presència d'aigua, com sots i regueres.

L'amplada mitjana: 4,0 m.
Longitud: 306 m.
Superfície camí: 795,17 m2. Percentatge afectat d'intervenció: 100%.

El camí del Rissec

Pavimentació de terra natural. Es denota la pèrdua de material d'acabat, caires en superfície de diferent grandària i els efectes de la presència d'aigua, com sots i regueres.

L'amplada mitjana: 3,75 m.
Longitud: 335 m.
Superfície camí: 648,10 m2. Percentatge afectat d'intervenció: 50%.

El camí de can Comarodona

AJUNTAMENT D'ANGLÈS
Aquest document és una còpia autèntica del document electrònic original. Comprovi l'autenticitat del document a https://angles.emunicipis.ddgi.cat/OAC/ValidarDoc.jsp - Utilitzi el 'Codi Segur de Verificació' que apareix a la capçalera.

Codi Segur de Verificació:
1403f54f-066c-4e13-aeb7-a7e3b75df564
Origen: Administració
Identificador document: ES_L01170084_2026_37487151
Data d'impressió: 06/11/2026 09:51:57
Pàgina 12 de 44

SIGNATURES
1.- Jordi Sánchez Cros (TCAT), 03/02/2026 11:32
2.- Ajuntament d'Anglès. Diligència per fer constar que aquesta memòria ha estat aprovada per decret d'alcaldia núm. 1481 de data 05.11.2026

Pavimentació de mescla bituminosa. Es denota la pèrdua de material d'acabat, fissures en el paviment, caires en superfície de diferent grandària i els efectes de la presència d'aigua, com sots i regueres.

L'amplada mitjana: 3,75 m.
Longitud: 413 m.
Superfície camí: 894,51 m2. Percentatge afectat d'intervenció: 30%.

El camí vell d'Osor

Pavimentació de terra natural. Es denota la pèrdua de material d'acabat, caires en superfície de diferent grandària i els efectes de la presència d'aigua, com sots i regueres.

L'amplada mitjana: 3,00 m.
Longitud: 470 m.
Superfície camí: 1676,76 m2. Percentatge afectat d'intervenció: 30%.

El camí de la Fanera

Pavimentació de terra natural. Es denota la pèrdua de material d'acabat, caires en superfície de diferent grandària i els efectes de la presència d'aigua, com sots i regueres.

L'amplada mitjana: 3,50 m.
Longitud: 331 m.
Superfície camí: 1409,97 m2. Percentatge afectat d'intervenció: 30%.

DESCRIPCIÓ DE L'ACTUACIÓ

L'actuació pretén l'arranjament i condicionament dels camins creant sempre que sigui possible una secció similar a l'existent, és a dir, sistema de terra o de mescla bituminosa i cunetes de terres als costats quan sigui necessari per tal de recollir els escorrentius superficials.

No es preveu cap tipus de variació en el traçat del camins i no afectarà en cap moment a l'entorn més immediat, mantenint els escorrentius existents i altres elements naturals i biològics de la zona per on transcorre.

El procés de dimensionament d'aquest paviment s'ha dut a terme tenint en compte les recomanacions del llibre "Seccions estructurals de ferms urbans" d'Eduard Alabern i Carles Guilemany que es basa no només en un anàlisi del comportament de diferents paviments de sectors de sòl urbanitzable sinó també en l'experiència de ferms de carreteres i la comparació de diferents ferms urbans amb seccions equivalents suficientment comprovades, per la qual cosa s'ha optat per 2 sistemes de pavimentació, en funció de les preexistències.

1. Mescla bituminosa amb aglomerat asfàltic de 10 cms (5+5) sobre una subbase de tot-ú artificial que es col·locarà sobre la caixa del camí existent.

AJUNTAMENT D'ANGLÈS
Aquest document és una còpia autèntica del document electrònic original. Comprovi l'autenticitat del document a https://angles.emunicipis.ddgi.cat/OAC/ValidarDoc.jsp - Utilitzi el 'Codi Segur de Verificació' que apareix a la capçalera.

Codi Segur de Verificació:
1403f54f-066c-4e13-aeb7-a7e3b75df564
Origen: Administració
Identificador document: ES_L01170084_2026_37487151
Data d'impressió: 06/11/2026 09:51:57
Pàgina 13 de 44

SIGNATURES
1.- Jordi Sánchez Cros (TCAT), 03/02/2026 11:32
2.- Ajuntament d'Anglès. Diligència per fer constar que aquesta memòria ha estat aprovada per decret d'alcaldia núm. 1481 de data 05.11.2026

2. Sauló natural compactat de 10 cm com a mínim, sobre una subbase de tot-ú artificial que es col·locarà sobre la caixa del camí existent.

A grans trets, la intervenció a realitzar es pot resumir en:

- Esbrossar marges, reperfilar i compactar prèviament el terreny per preparar-lo per l'assentament del nou ferm.
  En aquesta fase es realitzarà el moviment de terres amb excavació de la terra vegetal o sòl inadequat.

- Aportació de subbase tot-ú artificial en les zones on sigui necessari 98%PM amb un gruix mitjà de 20 cms.

- Realització del nou paviment, considerant 2 tipologies en funció del camí:

  a) Tipologia A – MESCLA BITUMINOSA
     - reg d'emprimació C60BF4 IMP
     - paviment de mescla bituminosa tipus AC22 base B 50/70G de 5 cm de gruix
     - reg d'adherència C60BP3/BP2 ADH
     - paviment de mesca bituminosa tipus AC16 surf B 60/70D de 5 cm de gruix.

  b) Tipologia B – SAULÓ
     - capa compactada de sauló natural de 10 cm de gruix mínim.

- Formació de cunetes longitudinals per tal de recollir els escorrentius format per terres excavades sense revestir amb una amplada aproximada d'un metre i profunditat de trenta-tres centímetres. En el cas de confluència amb altres camins o accessos, es realitzaran passos salvacunetes amb tubs de formigó vibro-premsat de 400 m amb els brocs d'entrada i sortida de formigó en massa prefabricats.

<u>Tipologia de paviment acabat</u>

En funció del camí, el sistema de pavimentació serà el següent:

1. Camí dels pous
   - Superfície d'intervenció: 434,32 m2.
   - Tipologia B – SAULÓ

2. Camí Nou – Pla d'Avall
   - Superfície d'intervenció: 243,55 m2.
   - Tipologia A – MESCLA BITUMINOSA: 1/2 de la superfície.
   - Tipologia B – SAULÓ: 1/2 de la superfície.

3. Camí dels dipòsits
   - Superfície d'intervenció: 795,17 m2.
   - Tipologia B – SAULÓ

AJUNTAMENT D'ANGLÈS
Aquest document és una còpia autèntica del document electrònic original. Comprovi l'autenticitat del document a https://angles.emunicipis.ddgi.cat/OAC/ValidarDoc.jsp - Utilitzi el 'Codi Segur de Verificació' que apareix a la capçalera.

Codi Segur de Verificació:
1403f54f-066c-4e13-aeb7-a7e3b75df564
Origen: Administració
Identificador document: ES_L01170084_2026_37487151
Data d'impressió: 06/11/2026 09:51:57
Pàgina 14 de 44

SIGNATURES
1.- Jordi Sánchez Cros (TCAT), 03/02/2026 11:32
2.- Ajuntament d'Anglès. Diligència per fer constar que aquesta memòria ha estat aprovada per decret d'alcaldia núm. 1481 de data 05.11.2026

4. Camí del Rissec
    - Superfície d'intervenció: 324,05 m2.
    - Tipologia B – SAULÓ

5. Camí de can Comarodona
    - Superfície d'intervenció: 268,35 m2.
    - Tipologia A – MESCLA BITUMINOSA

6. Camí vell d'Osor
    - Superfície d'intervenció: 503,02 m2.
    - Tipologia B – SAULÓ

7. Camí de la Fanera
    - Superfície d'intervenció: 422,99 m2.
    - Tipologia B – SAULÓ

Manteniment dels camins

Amb l'objectiu de mantenir els camins intervinguts en bon estat de conservació per una adequada utilització, es considera necessari dur a terme un pla de manteniment mensual dels paviments i preveure'n la partida anual dels costos.
En cas d'episodis de pluja intensa, es recomanable efectuar controls específics dels paviments per verificar possibles deficiències.

Santa Coloma de Farners, data de la signatura electrònica.

Jordi Sánchez Cros
Arquitecte dels Serveis tècnics
del Consell Comarcal de la Selva

AJUNTAMENT D'ANGLÈS
Aquest document és una còpia autèntica del document electrònic original. Comprovi l'autenticitat del document a https://angles.emunicipis.ddgi.cat/OAC/ValidarDoc.jsp - Utilitzi el 'Codi Segur de Verificació' que apareix a la capçalera.

Codi Segur de Verificació:
1403f54f-066c-4e13-aeb7-a7e3b75df564
Origen: Administració
Identificador document: ES_L01170084_2026_37487151
Data d'impressió: 06/11/2026 09:51:57
Pàgina 15 de 44

SIGNATURES
1.- Jordi Sánchez Cros (TCAT), 03/02/2026 11:32
2.- Ajuntament d'Anglès. Diligència per fer constar que aquesta memòria ha estat aprovada per decret d'alcaldia núm. 1481 de data 05.11.2026

II. PRESSUPOST

AJUNTAMENT D'ANGLÈS
Aquest document és una còpia autèntica del document electrònic original. Comprovi l'autenticitat del document a https://angles.emunicipis.ddgi.cat/OAC/ValidarDoc.jsp - Utilitzi el 'Codi Segur de Verificació' que apareix a la capçalera.

Codi Segur de Verificació:
1403f54f-066c-4e13-aeb7-a7e3b75df564
Origen: Administració
Identificador document: ES_L01170084_2026_37487151
Data d'impressió: 06/11/2026 09:51:57
Pàgina 16 de 44

SIGNATURES
1.- Jordi Sánchez Cros (TCAT), 03/02/2026 11:32
2.- Ajuntament d'Anglès. Diligència per fer constar que aquesta memòria ha estat aprovada per decret d'alcaldia núm. 1481 de data 05.11.2026

01. RESUM DEL PRESSUPOST PER CAPÍTOLS

II. PRESSUPOST

AJUNTAMENT D'ANGLÈS
Aquest document és una còpia autèntica del document electrònic original. Comprovi l'autenticitat del document a https://angles.emunicipis.ddgi.cat/OAC/ValidarDoc.jsp - Utilitzi el 'Codi Segur de Verificació' que apareix a la capçalera.

Codi Segur de Verificació:
1403f54f-066c-4e13-aeb7-a7e3b75df564
Origen: Administració
Identificador document: ES_L01170084_2026_37487151
Data d'impressió: 06/11/2026 09:51:57
Pàgina 17 de 44

SIGNATURES
1.- Jordi Sánchez Cros (TCAT), 03/02/2026 11:32
2.- Ajuntament d'Anglès. Diligència per fer constar que aquesta memòria ha estat aprovada per decret d'alcaldia núm. 1481 de data 05.11.2026

II.01. RESUM DEL PRESSUPOST PER CAPÍTOLS

El pressupost total d'execució material de les obres previstes per l'arranjament dels camins en el terme municipal d'Anglès, segons s'ha descrit en la present memòria és de **89.165,69 €.**

El desglossament i valoració d'aquest pressupost per capítols és la següent:

Capítol		pressupost d'execució material	
01	Camí dels pous	11.880,80	€
02	Camí Nou – Pla d'Avall	14.120,46	€
03	Camí dels dipòsits	16.082,83	€
04	Camí del Rissec	8.453,48	€
05	Camí de can Comarodona	14.140,66	€
05	Camí vell d'Osor	13.082,16	€
05	Camí de la Fanera	11.405,30	€
	Total d'execució material	**89.165,69**	**€**

Santa Coloma de Farners, data de signatura electrònica.

Jordi Sánchez Cros
Arquitecte dels Serveis tècnics
del Consell Comarcal de la Selva

AJUNTAMENT D'ANGLÈS
Aquest document és una còpia autèntica del document electrònic original. Comprovi l'autenticitat del document a https://angles.emunicipis.ddgi.cat/OAC/ValidarDoc.jsp - Utilitzi el 'Codi Segur de Verificació' que apareix a la capçalera.

Codi Segur de Verificació:
1403f54f-066c-4e13-aeb7-a7e3b75df564
Origen: Administració
Identificador document: ES_L01170084_2026_37487151
Data d'impressió: 06/11/2026 09:51:57
Pàgina 18 de 44

SIGNATURES
1.- Jordi Sánchez Cros (TCAT), 03/02/2026 11:32
2.- Ajuntament d'Anglès. Diligència per fer constar que aquesta memòria ha estat aprovada per decret d'alcaldia núm. 1481 de data 05.11.2026

Arranjament de camins a Anglès

PRESSUPOST

Data: 30/01/26 Pàg.: 1

Obra	01	Pressupost 4625
Capítol	01	Camí dels pous
Titol 3	01	MOVIMENT DE TERRES

NUM.	CODI	UA	DESCRIPCIÓ	PREU	AMIDAMENT	IMPORT
1	P2217-55T8	m3	Excavació per a rebaix en terreny compacte (SPT 20-50), realitzada amb pala excavadora i càrrega directa sobre camió (P - 2)	4,88	130,295	635,84
2	P2241-52SN	m2	Repàs i piconatge de caixa de paviment, amb compactació del 95% PM (P - 3)	2,14	434,316	929,44
3	P2R3-HIGX	m3	Transport de terres no contaminades a obra exterior o centre de valorització, amb camió de 7 t i temps d'espera per a la càrrega amb mitjans mecànics, amb un recorregut de més de 5 i fins a 10 km (P - 4)	8,37	156,000	1.305,72
4	P2RA-EU7K	m3	Disposició controlada de residus en dipòsit autoritzat inclòs el cànon sobre la disposició controlada dels residus de la construcció, segons la LLEI 8/2008, de residus de terra inerts amb una densitat 1,6 t/m3, procedents d'excavació, amb codi 17 05 04 segons la Llista Europea de Residus (P - 5)	10,71	156,000	1.670,76

TOTAL Titol 3 01.01.01 4.541,76

Obra	01	Pressupost 4625
Capítol	01	Camí dels pous
Titol 3	02	PAVIMENTS

NUM.	CODI	UA	DESCRIPCIÓ	PREU	AMIDAMENT	IMPORT
1	P92A-DX8D	m3	Subbase de tot-u artificial, amb estesa i piconatge del material al 95% del PM (P - 6)	43,66	86,863	3.792,44
2	P9A2-I2I0	m3	Paviment de sauló, amb estesa i piconatge del material al 95 % del PM, en entorn urbà amb dificultat de mobilitat, en voreres <= 3 m d'amplària o calçada/plataforma única <= 7 m d'amplària, sense afectació per serveis o elements de mobiliari urbà, en actuacions de més de 2 m3 (P - 7)	39,09	65,147	2.546,60
3	P0X	km	Reparació cunetes en ambdós costats de la pista (P - 1)	500,00	2,000	1.000,00

TOTAL Titol 3 01.01.02 7.339,04

Obra	01	Pressupost 4625
Capítol	02	Camí Nou - Pla d'Avall
Titol 3	01	MOVIMENT DE TERRES

NUM.	CODI	UA	DESCRIPCIÓ	PREU	AMIDAMENT	IMPORT
1	P2217-55T8	m3	Excavació per a rebaix en terreny compacte (SPT 20-50), realitzada amb pala excavadora i càrrega directa sobre camió (P - 2)	4,88	73,065	356,56
2	P2241-52SN	m2	Repàs i piconatge de caixa de paviment, amb compactació del 95% PM (P - 3)	2,14	243,550	521,20
3	P2R3-HIGX	m3	Transport de terres no contaminades a obra exterior o centre de valorització, amb camió de 7 t i temps d'espera per a la càrrega amb mitjans mecànics, amb un recorregut de més de 5 i fins a 10 km (P - 4)	8,37	87,600	733,21
4	P2RA-EU7K	m3	Disposició controlada de residus en dipòsit autoritzat inclòs el cànon sobre la disposició controlada dels residus de la construcció, segons la LLEI 8/2008, de residus de terra inerts amb una densitat 1,6 t/m3, procedents d'excavació, amb codi 17 05 04 segons la Llista Europea de Residus (P - 5)	10,71	87,600	938,20

EUR

AJUNTAMENT D'ANGLÈS
Aquest document és una còpia autèntica del document electrònic original. Comprovi l'autenticitat del document a https://angles.emunicipis.ddgi.cat/OAC/ValidarDoc.jsp - Utilitzi el 'Codi Segur de Verificació' que apareix a la capçalera.

Codi Segur de Verificació:
1403f54f-066c-4e13-aeb7-a7e3b75df564
Origen: Administració
Identificador document: ES_L01170084_2026_37487151
Data d'impressió: 06/11/2026 09:51:57
Pàgina 19 de 44

SIGNATURES
1.- Jordi Sánchez Cros (TCAT), 03/02/2026 11:32
2.- Ajuntament d'Anglès. Diligència per fer constar que aquesta memòria ha estat aprovada per decret d'alcaldia núm. 1481 de data 05.11.2026

PRESSUPOST

TOTAL Titol 3 **01.02.01** **2.549,17**

Obra	01	Pressupost 4625
Capítol	02	Camí Nou - Pla d'Avall
Titol 3	02	PAVIMENTS

NUM.	CODI	UA	DESCRIPCIÓ	PREU	AMIDAMENT	IMPORT
1	P9H5-E8BD	t	Paviment de mescla bituminosa contínua en calent tipus AC 16 surf B 50/70 D, amb betum asfàltic de penetració, de granulometria densa per a capa de trànsit i granulat granític, estesa i compactada. Inclòs imprimació. (P - 8)	135,72	45,885	6.227,51
2	P9A2-I2I0	m3	Paviment de sauló, amb estesa i piconatge del material al 95 % del PM, en entorn urbà amb dificultat de mobilitat, en voreres <= 3 m d'amplària o calçada/plataforma única <= 7 m d'amplària, sense afectació per serveis o elements de mobiliari urbà, en actuacions de més de 2 m3 (P - 7)	39,09	29,226	1.142,44
3	P92A-DX8D	m3	Subbase de tot-u artificial, amb estesa i piconatge del material al 95% del PM (P - 6)	43,66	38,968	1.701,34
4	P0X	km	Reparació cunetes en ambdós costats de la pista (P - 1)	500,00	5,000	2.500,00

TOTAL Titol 3 **01.02.02** **11.571,29**

Obra	01	Pressupost 4625
Capítol	03	Camí dels dipòsits
Titol 3	01	MOVIMENT DE TERRES

NUM.	CODI	UA	DESCRIPCIÓ	PREU	AMIDAMENT	IMPORT
1	P2217-55T8	m3	Excavació per a rebaix en terreny compacte (SPT 20-50), realitzada amb pala excavadora i càrrega directa sobre camió (P - 2)	4,88	238,551	1.164,13
2	P2241-52SN	m2	Repàs i piconatge de caixa de paviment, amb compactació del 95% PM (P - 3)	2,14	795,170	1.701,66
3	P2R3-HIGX	m3	Transport de terres no contaminades a obra exterior o centre de valorització, amb camió de 7 t i temps d'espera per a la càrrega amb mitjans mecànics, amb un recorregut de més de 5 i fins a 10 km (P - 4)	8,37	286,800	2.400,52
4	P2RA-EU7K	m3	Disposició controlada de residus en dipòsit autoritzat inclòs el cànon sobre la disposició controlada dels residus de la construcció, segons la LLEI 8/2008, de residus de terra inerts amb una densitat 1,6 t/m3, procedents d'excavació, amb codi 17 05 04 segons la Llista Europea de Residus (P - 5)	10,71	286,800	3.071,63

TOTAL Titol 3 **01.03.01** **8.337,94**

Obra	01	Pressupost 4625
Capítol	03	Camí dels dipòsits
Titol 3	02	PAVIMENTS

NUM.	CODI	UA	DESCRIPCIÓ	PREU	AMIDAMENT	IMPORT
1	P9A2-I2I0	m3	Paviment de sauló, amb estesa i piconatge del material al 95 % del PM, en entorn urbà amb dificultat de mobilitat, en voreres <= 3 m d'amplària o calçada/plataforma única <= 7 m d'amplària, sense afectació per serveis o elements de mobiliari urbà, en actuacions de més de 2 m3 (P - 7)	39,09	119,276	4.662,50
2	P92A-DX8D	m3	Subbase de tot-u artificial, amb estesa i piconatge del material al 95% del PM (P - 6)	43,66	63,614	2.777,39

AJUNTAMENT D'ANGLÈS
Aquest document és una còpia autèntica del document electrònic original. Comprovi l'autenticitat del document a https://angles.emunicipis.ddgi.cat/OAC/ValidarDoc.jsp - Utilitzi el 'Codi Segur de Verificació' que apareix a la capçalera.

Codi Segur de Verificació:
1403f54f-066c-4e13-aeb7-a7e3b75df564
Origen: Administració
Identificador document: ES_L01170084_2026_37487151
Data d'impressió: 06/11/2026 09:51:57
Pàgina 20 de 44

SIGNATURES
1.- Jordi Sánchez Cros (TCAT), 03/02/2026 11:32
2.- Ajuntament d'Anglès. Diligència per fer constar que aquesta memòria ha estat aprovada per decret d'alcaldia núm. 1481 de data 05.11.2026

PRESSUPOST

3	P0X	km	Reparació cunetes en ambdós costats de la pista (P - 1)	500,00	0,610	305,00
TOTAL	**Títol 3**		**01.03.02**			**7.744,89**

Obra	01	Pressupost 4625
Capítol	04	Camí del Rissec
Títol 3	01	MOVIMENT DE TERRES

NUM.	CODI	UA	DESCRIPCIÓ	PREU	AMIDAMENT	IMPORT
1	P2217-55T8	m3	Excavació per a rebaix en terreny compacte (SPT 20-50), realitzada amb pala excavadora i càrrega directa sobre camió (P - 2)	4,88	97,215	474,41
2	P2241-52SN	m2	Repàs i piconatge de caixa de paviment, amb compactació del 95% PM (P - 3)	2,14	324,050	693,47
3	P2R3-HIGX	m3	Transport de terres no contaminades a obra exterior o centre de valorització, amb camió de 7 t i temps d'espera per a la càrrega amb mitjans mecànics, amb un recorregut de més de 5 i fins a 10 km (P - 4)	8,37	116,400	974,27
4	P2RA-EU7K	m3	Disposició controlada de residus en dipòsit autoritzat inclòs el cànon sobre la disposició controlada dels residus de la construcció, segons la LLEI 8/2008, de residus de terra inerts amb una densitat 1,6 t/m3, procedents d'excavació, amb codi 17 05 04 segons la Llista Europea de Residus (P - 5)	10,71	116,400	1.246,64
TOTAL	**Títol 3**		**01.04.01**			**3.388,79**

Obra	01	Pressupost 4625
Capítol	04	Camí del Rissec
Títol 3	02	PAVIMENTS

NUM.	CODI	UA	DESCRIPCIÓ	PREU	AMIDAMENT	IMPORT
1	P9A2-I2I0	m3	Paviment de sauló, amb estesa i piconatge del material al 95 % del PM, en entorn urbà amb dificultat de mobilitat, en voreres <= 3 m d'amplària o calçada/plataforma única <= 7 m d'amplària, sense afectació per serveis o elements de mobiliari urbà, en actuacions de més de 2 m3 (P - 7)	39,09	48,608	1.900,09
2	P92A-DX8D	m3	Subbase de tot-u artificial, amb estesa i piconatge del material al 95% del PM (P - 6)	43,66	64,810	2.829,60
3	P0X	km	Reparació cunetes en ambdós costats de la pista (P - 1)	500,00	0,670	335,00
TOTAL	**Títol 3**		**01.04.02**			**5.064,69**

Obra	01	Pressupost 4625
Capítol	05	Camí de la Comarodona
Títol 3	01	MOVIMENT DE TERRES

NUM.	CODI	UA	DESCRIPCIÓ	PREU	AMIDAMENT	IMPORT
1	P2217-55T8	m3	Excavació per a rebaix en terreny compacte (SPT 20-50), realitzada amb pala excavadora i càrrega directa sobre camió (P - 2)	4,88	80,506	392,87
2	P2241-52SN	m2	Repàs i piconatge de caixa de paviment, amb compactació del 95% PM (P - 3)	2,14	268,353	574,28
3	P2R3-HIGX	m3	Transport de terres no contaminades a obra exterior o centre de valorització, amb camió de 7 t i temps d'espera per a la càrrega amb mitjans mecànics, amb un recorregut de més de 5 i fins a 10 km (P - 4)	8,37	96,600	808,54
4	P2RA-EU7K	m3	Disposició controlada de residus en dipòsit autoritzat inclòs el cànon sobre la disposició controlada dels residus de la construcció, segons la LLEI 8/2008, de residus de terra inerts amb una densitat 1,6 t/m3, procedents d'excavació, amb codi 17 05 04 segons la Llista Europea	10,71	96,600	1.034,59

AJUNTAMENT D'ANGLÈS
Aquest document és una còpia autèntica del document electrònic original. Comprovi l'autenticitat del document a https://angles.emunicipis.ddgi.cat/OAC/ValidarDoc.jsp - Utilitzi el 'Codi Segur de Verificació' que apareix a la capçalera.

Codi Segur de Verificació:
1403f54f-066c-4e13-aeb7-a7e3b75df564
Origen: Administració
Identificador document: ES_L01170084_2026_37487151
Data d'impressió: 06/11/2026 09:51:57
Pàgina 21 de 44

SIGNATURES
1.- Jordi Sánchez Cros (TCAT), 03/02/2026 11:32
2.- Ajuntament d'Anglès. Diligència per fer constar que aquesta memòria ha estat aprovada per decret d'alcaldia núm. 1481 de data 05.11.2026

			de Residus (P - 5)			
TOTAL	**Títol 3**		**01.05.01**			**2.810,28**

Obra	01	Pressupost 4625	
Capítol	05	Camí de la Comarodona	
Títol 3	02	PAVIMENTS	

NUM.	CODI	UA	DESCRIPCIÓ	PREU	AMIDAMENT	IMPORT
1	P9H5-E8BD	t	Paviment de mescla bituminosa contínua en calent tipus AC 16 surf B 50/70 D, amb betum asfàltic de penetració, de granulometria densa per a capa de trànsit i granulat granític, estesa i compactada. Inclòs imprimació. (P - 8)	135,72	63,197	8.577,10
2	P92A-DX8D	m3	Subbase de tot-u artificial, amb estesa i piconatge del material al 95% del PM (P - 6)	43,66	53,671	2.343,28
3	P0X	km	Reparació cunetes en ambdós costats de la pista (P - 1)	500,00	0,820	410,00
TOTAL	**Títol 3**		**01.05.02**			**11.330,38**

Obra	01	Pressupost 4625
Capítol	06	Camí vell d'Osor
Títol 3	01	MOVIMENT DE TERRES

NUM.	CODI	UA	DESCRIPCIÓ	PREU	AMIDAMENT	IMPORT
1	P2217-55T8	m3	Excavació per a rebaix en terreny compacte (SPT 20-50), realitzada amb pala excavadora i càrrega directa sobre camió (P - 2)	4,88	150,908	736,43
2	P2241-52SN	m2	Repàs i piconatge de caixa de paviment, amb compactació del 95% PM (P - 3)	2,14	503,028	1.076,48
3	P2R3-HIGX	m3	Transport de terres no contaminades a obra exterior o centre de valorització, amb camió de 7 t i temps d'espera per a la càrrega amb mitjans mecànics, amb un recorregut de més de 5 i fins a 10 km (P - 4)	8,37	181,200	1.516,64
4	P2RA-EU7K	m3	Disposició controlada de residus en dipòsit autoritzat inclòs el cànon sobre la disposició controlada dels residus de la construcció, segons la LLEI 8/2008, de residus de terra inerts amb una densitat 1,6 t/m3, procedents d'excavació, amb codi 17 05 04 segons la Llista Europea de Residus (P - 5)	10,71	181,200	1.940,65
TOTAL	**Títol 3**		**01.06.01**			**5.270,20**

Obra	01	Pressupost 4625
Capítol	06	Camí vell d'Osor
Títol 3	02	PAVIMENTS

NUM.	CODI	UA	DESCRIPCIÓ	PREU	AMIDAMENT	IMPORT
1	P9A2-I2I0	m3	Paviment de sauló, amb estesa i piconatge del material al 95 % del PM, en entorn urbà amb dificultat de mobilitat, en voreres <= 3 m d'amplària o calçada/plataforma única <= 7 m d'amplària, sense afectació per serveis o elements de mobiliari urbà, en actuacions de més de 2 m3 (P - 7)	39,09	75,454	2.949,50
2	P92A-DX8D	m3	Subbase de tot-u artificial, amb estesa i piconatge del material al 95% del PM (P - 6)	43,66	100,606	4.392,46
3	P0X	km	Reparació cunetes en ambdós costats de la pista (P - 1)	500,00	0,940	470,00
TOTAL	**Títol 3**		**01.06.02**			**7.811,96**

EUR

AJUNTAMENT D'ANGLÈS
Aquest document és una còpia autèntica del document electrònic original. Comprovi l'autenticitat del document a https://angles.emunicipis.ddgi.cat/OAC/ValidarDoc.jsp - Utilitzi el 'Codi Segur de Verificació' que apareix a la capçalera.

Codi Segur de Verificació:
1403f54f-066c-4e13-aeb7-a7e3b75df564
Origen: Administració
Identificador document: ES_L01170084_2026_37487151
Data d'impressió: 06/11/2026 09:51:57
Pàgina 22 de 44

SIGNATURES
1.- Jordi Sánchez Cros (TCAT), 03/02/2026 11:32
2.- Ajuntament d'Anglès. Diligència per fer constar que aquesta memòria ha estat aprovada per decret d'alcaldia núm. 1481 de data 05.11.2026

PRESSUPOST

Data: 30/01/26 Pàg.: 5

Obra	01	Pressupost 4625
Capítol	07	Camí de la Fanera
Titol 3	01	MOVIMENT DE TERRES

NUM.	CODI	UA	DESCRIPCIÓ	PREU	AMIDAMENT	IMPORT
1	P2217-55T8	m3	Excavació per a rebaix en terreny compacte (SPT 20-50), realitzada amb pala excavadora i càrrega directa sobre camió (P - 2)	4,88	126,897	619,26
2	P2241-52SN	m2	Repàs i piconatge de caixa de paviment, amb compactació del 95% PM (P - 3)	2,14	422,991	905,20
3	P2R3-HIGX	m3	Transport de terres no contaminades a obra exterior o centre de valorització, amb camió de 7 t i temps d'espera per a la càrrega amb mitjans mecànics, amb un recorregut de més de 5 i fins a 10 km (P - 4)	8,37	152,400	1.275,59
4	P2RA-EU7K	m3	Disposició controlada de residus en dipòsit autoritzat inclòs el cànon sobre la disposició controlada dels residus de la construcció, segons la LLEI 8/2008, de residus de terra inerts amb una densitat 1,6 t/m3, procedents d'excavació, amb codi 17 05 04 segons la Llista Europea de Residus (P - 5)	10,71	152,400	1.632,20
TOTAL	**Titol 3**		**01.07.01**			**4.432,25**

Obra	01	Pressupost 4625
Capítol	07	Camí de la Fanera
Titol 3	02	PAVIMENTS

NUM.	CODI	UA	DESCRIPCIÓ	PREU	AMIDAMENT	IMPORT
1	P9A2-I2I0	m3	Paviment de sauló, amb estesa i piconatge del material al 95 % del PM, en entorn urbà amb dificultat de mobilitat, en voreres <= 3 m d'amplària o calçada/plataforma única <= 7 m d'amplària, sense afectació per serveis o elements de mobiliari urbà, en actuacions de més de 2 m3 (P - 7)	39,09	75,454	2.949,50
2	P92A-DX8D	m3	Subbase de tot-u artificial, amb estesa i piconatge del material al 95% del PM (P - 6)	43,66	84,598	3.693,55
3	P0X	km	Reparació cunetes en ambdós costats de la pista (P - 1)	500,00	0,660	330,00
TOTAL	**Titol 3**		**01.07.02**			**6.973,05**

EUR

AJUNTAMENT D'ANGLÈS
Aquest document és una còpia autèntica del document electrònic original. Comprovi l'autenticitat del document a https://angles.emunicipis.ddgi.cat/OAC/ValidarDoc.jsp - Utilitzi el 'Codi Segur de Verificació' que apareix a la capçalera.

Codi Segur de Verificació:
1403f54f-066c-4e13-aeb7-a7e3b75df564
Origen: Administració
Identificador document: ES_L01170084_2026_37487151
Data d'impressió: 06/11/2026 09:51:57
Pàgina 23 de 44

SIGNATURES
1.- Jordi Sánchez Cros (TCAT), 03/02/2026 11:32
2.- Ajuntament d'Anglès. Diligència per fer constar que aquesta memòria ha estat aprovada per decret d'alcaldia núm. 1481 de data 05.11.2026

02. PRESSUPOST PER CONTRACTE

II. PRESSUPOST

AJUNTAMENT D'ANGLÈS
Aquest document és una còpia autèntica del document electrònic original. Comprovi l'autenticitat del document a https://angles.emunicipis.ddgi.cat/OAC/ValidarDoc.jsp - Utilitzi el 'Codi Segur de Verificació' que apareix a la capçalera.

Codi Segur de Verificació:
1403f54f-066c-4e13-aeb7-a7e3b75df564
Origen: Administració
Identificador document: ES_L01170084_2026_37487151
Data d'impressió: 06/11/2026 09:51:57
Pàgina 24 de 44

SIGNATURES
1.- Jordi Sánchez Cros (TCAT), 03/02/2026 11:32
2.- Ajuntament d'Anglès. Diligència per fer constar que aquesta memòria ha estat aprovada per decret d'alcaldia núm. 1481 de data 05.11.2026

II.02. PRESSUPOST PER CONTRACTE

Atès que el pressupost total d'execució material de les obres previstes per a l'arranjament dels camins en el terme municipal d'Anglès s'ha estimat en 89.165,69 € el pressupost total d'execució per contracte, el qual inclou les despeses generals (13 %), el benefici industrial (6 %)i l'impost sobre el valor afegit (21%), puja a la quantitat de **128.389,68 € (cent vint-i-vuit mil tres-cents vuitanta-nou euros amb seixanta-vuit cèntims)** segons la relació adjunta:

Pressupost per Contracte.

Pressupost d'execució material	=	89.165,69 €
+ 13% Despeses Generals	=	+ 11.591,54 €
+ 6% Benefici Industrial	=	+ 5.349,94 €
Total sense IVA		**106.107,17 €**
+ 21% IVA	=	+22.282,51 €
Total Pressupost per Contracte (Pec)		**128.389,68 €**

Santa Coloma de Farners, data de signatura electrònica.

Jordi Sánchez Cros
Arquitecte dels Serveis tècnics
del Consell Comarcal de la Selva

AJUNTAMENT D'ANGLÈS
Aquest document és una còpia autèntica del document electrònic original. Comprovi l'autenticitat del document a https://angles.emunicipis.ddgi.cat/OAC/ValidarDoc.jsp - Utilitzi el 'Codi Segur de Verificació' que apareix a la capçalera.

Codi Segur de Verificació:
1403f54f-066c-4e13-aeb7-a7e3b75df564
Origen: Administració
Identificador document: ES_L01170084_2026_37487151
Data d'impressió: 06/11/2026 09:51:57
Pàgina 25 de 44

SIGNATURES
1.- Jordi Sánchez Cros (TCAT), 03/02/2026 11:32
2.- Ajuntament d'Anglès. Diligència per fer constar que aquesta memòria ha estat aprovada per decret d'alcaldia núm. 1481 de data 05.11.2026

Arranjament de camins a Anglès

PRESSUPOST D'EXECUCIÓ PER CONTRACTE

PRESSUPOST D'EXECUCIÓ MATERIAL.....		89.165,69
13 % Despeses generals SOBRE 89.165,69.....		11.591,54
6 % Benefici industrial SOBRE 89.165,69.....		5.349,94
Subtotal		106.107,17
21 % IVA SOBRE 106.107,17.....		22.282,51
TOTAL PRESSUPOST PER CONTRACTE	€	128.389,68

Aquest pressupost d'execució per contracte puja a

(CENT VINT-I-VUIT MIL TRES-CENTS VUITANTA-NOU EUROS AMB SEIXANTA-VUIT CÈNTIMS)

AJUNTAMENT D'ANGLÈS
Aquest document és una còpia autèntica del document electrònic original. Comprovi l'autenticitat del document a https://angles.emunicipis.ddgi.cat/OAC/ValidarDoc.jsp - Utilitzi el 'Codi Segur de Verificació' que apareix a la capçalera.

Codi Segur de Verificació:
1403f54f-066c-4e13-aeb7-a7e3b75df564
Origen: Administració
Identificador document: ES_L01170084_2026_37487151
Data d'impressió: 06/11/2026 09:51:57
Pàgina 26 de 44

SIGNATURES
1.- Jordi Sánchez Cros (TCAT), 03/02/2026 11:32
2.- Ajuntament d'Anglès. Diligència per fer constar que aquesta memòria ha estat aprovada per decret d'alcaldia núm. 1481 de data 05.11.2026

III. ANNEXOS a la MEMÒRIA

AJUNTAMENT D'ANGLÈS
Aquest document és una còpia autèntica del document electrònic original. Comprovi l'autenticitat del document a https://angles.emunicipis.ddgi.cat/OAC/ValidarDoc.jsp - Utilitzi el 'Codi Segur de Verificació' que apareix a la capçalera.

Codi Segur de Verificació:
1403f54f-066c-4e13-aeb7-a7e3b75df564
Origen: Administració
Identificador document: ES_L01170084_2026_37487151
Data d'impressió: 06/11/2026 09:51:57
Pàgina 27 de 44

SIGNATURES
1.- Jordi Sánchez Cros (TCAT), 03/02/2026 11:32
2.- Ajuntament d'Anglès. Diligència per fer constar que aquesta memòria ha estat aprovada per decret d'alcaldia núm. 1481 de data 05.11.2026

01. REPORTATGE FOTOGRÀFIC

III. ANNEXOS a la MEMÒRIA

AJUNTAMENT D'ANGLÈS
Aquest document és una còpia autèntica del document electrònic original. Comprovi l'autenticitat del document a https://angles.emunicipis.ddgi.cat/OAC/ValidarDoc.jsp - Utilitzi el 'Codi Segur de Verificació' que apareix a la capçalera.

Codi Segur de Verificació:
1403f54f-066c-4e13-aeb7-a7e3b75df564
Origen: Administració
Identificador document: ES_L01170084_2026_37487151
Data d'impressió: 06/11/2026 09:51:57
Pàgina 28 de 44

SIGNATURES
1.- Jordi Sánchez Cros (TCAT), 03/02/2026 11:32
2.- Ajuntament d'Anglès. Diligència per fer constar que aquesta memòria ha estat aprovada per decret d'alcaldia núm. 1481 de data 05.11.2026

III.01. REPORTATGE FOTOGRÀFIC.

Camí de Comarodona:








AJUNTAMENT D'ANGLÈS
Aquest document és una còpia autèntica del document electrònic original. Comprovi l'autenticitat del document a https://angles.emunicipis.ddgi.cat/OAC/ValidarDoc.jsp - Utilitzi el 'Codi Segur de Verificació' que apareix a la capçalera.


Codi Segur de Verificació:
1403f54f-066c-4e13-aeb7-a7e3b75df564
Origen: Administració
Identificador document: ES_L01170084_2026_37487151
Data d'impressió: 06/11/2026 09:51:57
Pàgina 29 de 44

SIGNATURES
1.- Jordi Sánchez Cros (TCAT), 03/02/2026 11:32
2.- Ajuntament d'Anglès. Diligència per fer constar que aquesta memòria ha estat aprovada per decret d'alcaldia núm. 1481 de data 05.11.2026

Exp. 4625_MEMÒRIA VALORADA_ Arranjament de diversos camins a Anglès
Reportatge fotogràfic

Camí de Can Rissec:



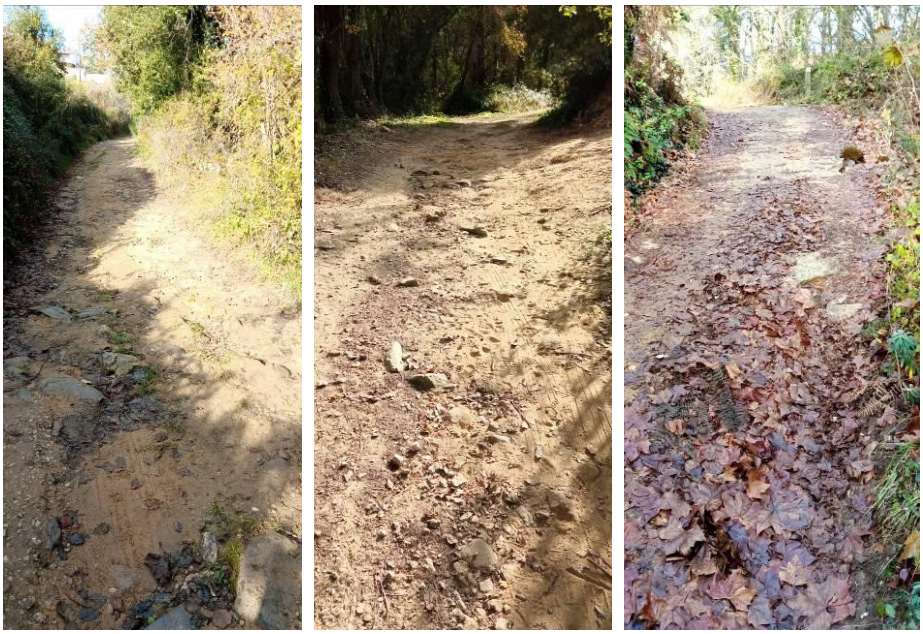

AJUNTAMENT D'ANGLÈS
Aquest document és una còpia autèntica del document electrònic original. Comprovi l'autenticitat del document a https://angles.emunicipis.ddgi.cat/OAC/ValidarDoc.jsp - Utilitzi el 'Codi Segur de Verificació' que apareix a la capçalera.

Codi Segur de Verificació:
1403f54f-066c-4e13-aeb7-a7e3b75df564
Origen: Administració
Identificador document: ES_L01170084_2026_37487151
Data d'impressió: 06/11/2026 09:51:57
Pàgina 30 de 44

SIGNATURES
1.- Jordi Sánchez Cros (TCAT), 03/02/2026 11:32
2.- Ajuntament d'Anglès. Diligència per fer constar que aquesta memòria ha estat aprovada per decret d'alcaldia núm. 1481 de data 05.11.2026

Exp. 4625_MEMÒRIA VALORADA_ Arranjament de diversos camins a Anglès
Reportatge fotogràfic

Camí de la Fanera:








AJUNTAMENT D'ANGLÈS
Aquest document és una còpia autèntica del document electrònic original. Comprovi l'autenticitat del document a https://angles.emunicipis.ddgi.cat/OAC/ValidarDoc.jsp - Utilitzi el 'Codi Segur de Verificació' que apareix a la capçalera.

Codi Segur de Verificació:
1403f54f-066c-4e13-aeb7-a7e3b75df564
Origen: Administració
Identificador document: ES_L01170084_2026_37487151
Data d'impressió: 06/11/2026 09:51:57
Pàgina 31 de 44

SIGNATURES
1.- Jordi Sánchez Cros (TCAT), 03/02/2026 11:32
2.- Ajuntament d'Anglès. Diligència per fer constar que aquesta memòria ha estat aprovada per decret d'alcaldia núm. 1481 de data 05.11.2026

Exp. 4625_MEMÒRIA VALORADA_ Arranjament de diversos camins a Anglès
Reportatge fotogràfic

Camí dels Dipòsits:








AJUNTAMENT D'ANGLÈS
Aquest document és una còpia autèntica del document electrònic original. Comprovi l'autenticitat del document a https://angles.emunicipis.ddgi.cat/OAC/ValidarDoc.jsp - Utilitzi el 'Codi Segur de Verificació' que apareix a la capçalera.

Codi Segur de Verificació:
1403f54f-066c-4e13-aeb7-a7e3b75df564
Origen: Administració
Identificador document: ES_L01170084_2026_37487151
Data d'impressió: 06/11/2026 09:51:57
Pàgina 32 de 44

SIGNATURES
1.- Jordi Sánchez Cros (TCAT), 03/02/2026 11:32
2.- Ajuntament d'Anglès. Diligència per fer constar que aquesta memòria ha estat aprovada per decret d'alcaldia núm. 1481 de data 05.11.2026

Exp. 4625_MEMÒRIA VALORADA_ Arranjament de diversos camins a Anglès
Reportatge fotogràfic

Camí dels Pous:








AJUNTAMENT D'ANGLÈS
Aquest document és una còpia autèntica del document electrònic original. Comprovi l'autenticitat del document a https://angles.emunicipis.ddgi.cat/OAC/ValidarDoc.jsp - Utilitzi el 'Codi Segur de Verificació' que apareix a la capçalera.

Codi Segur de Verificació:
1403f54f-066c-4e13-aeb7-a7e3b75df564
Origen: Administració
Identificador document: ES_L01170084_2026_37487151
Data d'impressió: 06/11/2026 09:51:57
Pàgina 33 de 44

SIGNATURES
1.- Jordi Sánchez Cros (TCAT), 03/02/2026 11:32
2.- Ajuntament d'Anglès. Diligència per fer constar que aquesta memòria ha estat aprovada per decret d'alcaldia núm. 1481 de data 05.11.2026

Exp. 4625_MEMÒRIA VALORADA_ Arranjament de diversos camins a Anglès
Reportatge fotogràfic

Camí vell d'Osor:








AJUNTAMENT D'ANGLÈS
Aquest document és una còpia autèntica del document electrònic original. Comprovi l'autenticitat del document a https://angles.emunicipis.ddgi.cat/OAC/ValidarDoc.jsp - Utilitzi el 'Codi Segur de Verificació' que apareix a la capçalera.

Codi Segur de Verificació:
1403f54f-066c-4e13-aeb7-a7e3b75df564
Origen: Administració
Identificador document: ES_L01170084_2026_37487151
Data d'impressió: 06/11/2026 09:51:57
Pàgina 34 de 44

SIGNATURES
1.- Jordi Sánchez Cros (TCAT), 03/02/2026 11:32
2.- Ajuntament d'Anglès. Diligència per fer constar que aquesta memòria ha estat aprovada per decret d'alcaldia núm. 1481 de data 05.11.2026

Exp. 4625_MEMÒRIA VALORADA_ Arranjament de diversos camins a Anglès
Reportatge fotogràfic

Carrer nou - Pla d'Avall:







AJUNTAMENT D'ANGLÈS
Aquest document és una còpia autèntica del document electrònic original. Comprovi l'autenticitat del document a https://angles.emunicipis.ddgi.cat/OAC/ValidarDoc.jsp - Utilitzi el 'Codi Segur de Verificació' que apareix a la capçalera.

Codi Segur de Verificació:
1403f54f-066c-4e13-aeb7-a7e3b75df564
Origen: Administració
Identificador document: ES_L01170084_2026_37487151
Data d'impressió: 06/11/2026 09:51:57
Pàgina 35 de 44


SIGNATURES
1.- Jordi Sánchez Cros (TCAT), 03/02/2026 11:32
2.- Ajuntament d'Anglès. Diligència per fer constar que aquesta memòria ha estat aprovada per decret d'alcaldia núm. 1481 de data 05.11.2026

IV. PLÀNOLS

AJUNTAMENT D'ANGLÈS
Aquest document és una còpia autèntica del document electrònic original. Comprovi l'autenticitat del document a https://angles.emunicipis.ddgi.cat/OAC/ValidarDoc.jsp - Utilitzi el 'Codi Segur de Verificació' que apareix a la capçalera.

Codi Segur de Verificació:
1403f54f-066c-4e13-aeb7-a7e3b75df564
Origen: Administració
Identificador document: ES_L01170084_2026_37487151
Data d'impressió: 06/11/2026 09:51:57
Pàgina 36 de 44

SIGNATURES
1.- Jordi Sánchez Cros (TCAT), 03/02/2026 11:32
2.- Ajuntament d'Anglès. Diligència per fer constar que aquesta memòria ha estat aprovada per decret d'alcaldia núm. 1481 de data 05.11.2026

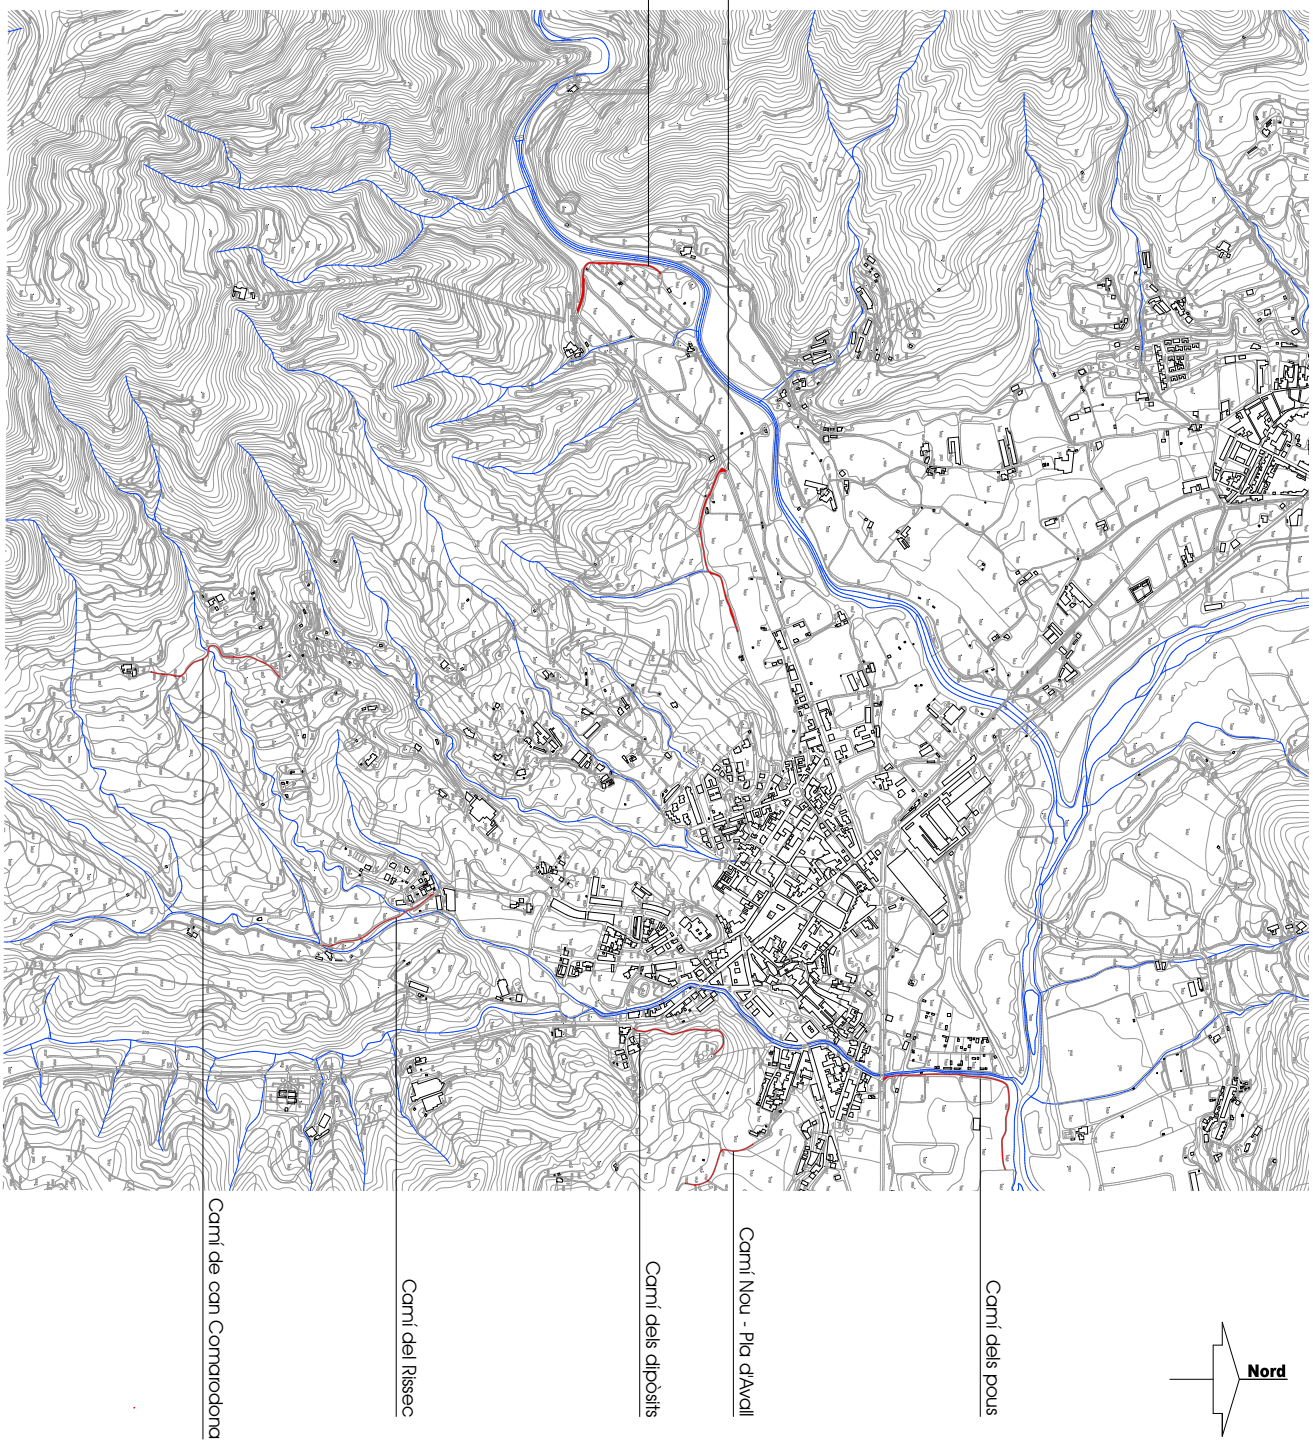

ref. expdt.	títol del projecte	núm. plànol
4625	MEMÒRIA VALORADA DE L'ARRANJAMENT DE DIVERSOS CAMINS A ANGLÈS	01


autor/s del projecte	promou	títol del plànol	escala
Serveis Tècnics del Consell Comarcal de la Selva	AJUNTAMENT D'ANGLÈS	SITUACIÓ	1/12000

Santa Coloma de Farners

AJUNTAMENT D'ANGLÈS
Aquest document és una còpia autèntica del document electrònic original. Comprovi l'autenticitat del document a https://angles.emunicipis.ddgi.cat/OAC/ValidarDoc.jsp - Utilitzi el Codi Segur de Verificació que apareix a la capçalera.

Codi Segur de Verificació:
1403f54f-066c-4e13-aeb7-a7e3b75df564
Origen: Administració
Identificador document: ES_L01170084_2026_37487151
Data d'impressió: 06/11/2026 09:51:57
Pàgina 37 de 44

SIGNATURES
1.- Jordi Sánchez Cros (TCAT), 03/02/2026 11:32
2.- Ajuntament d'Anglès. Diligència per fer constar que aquesta memòria ha estat aprovada per decret d'alcaldia núm. 1481 de data 05.11.2026

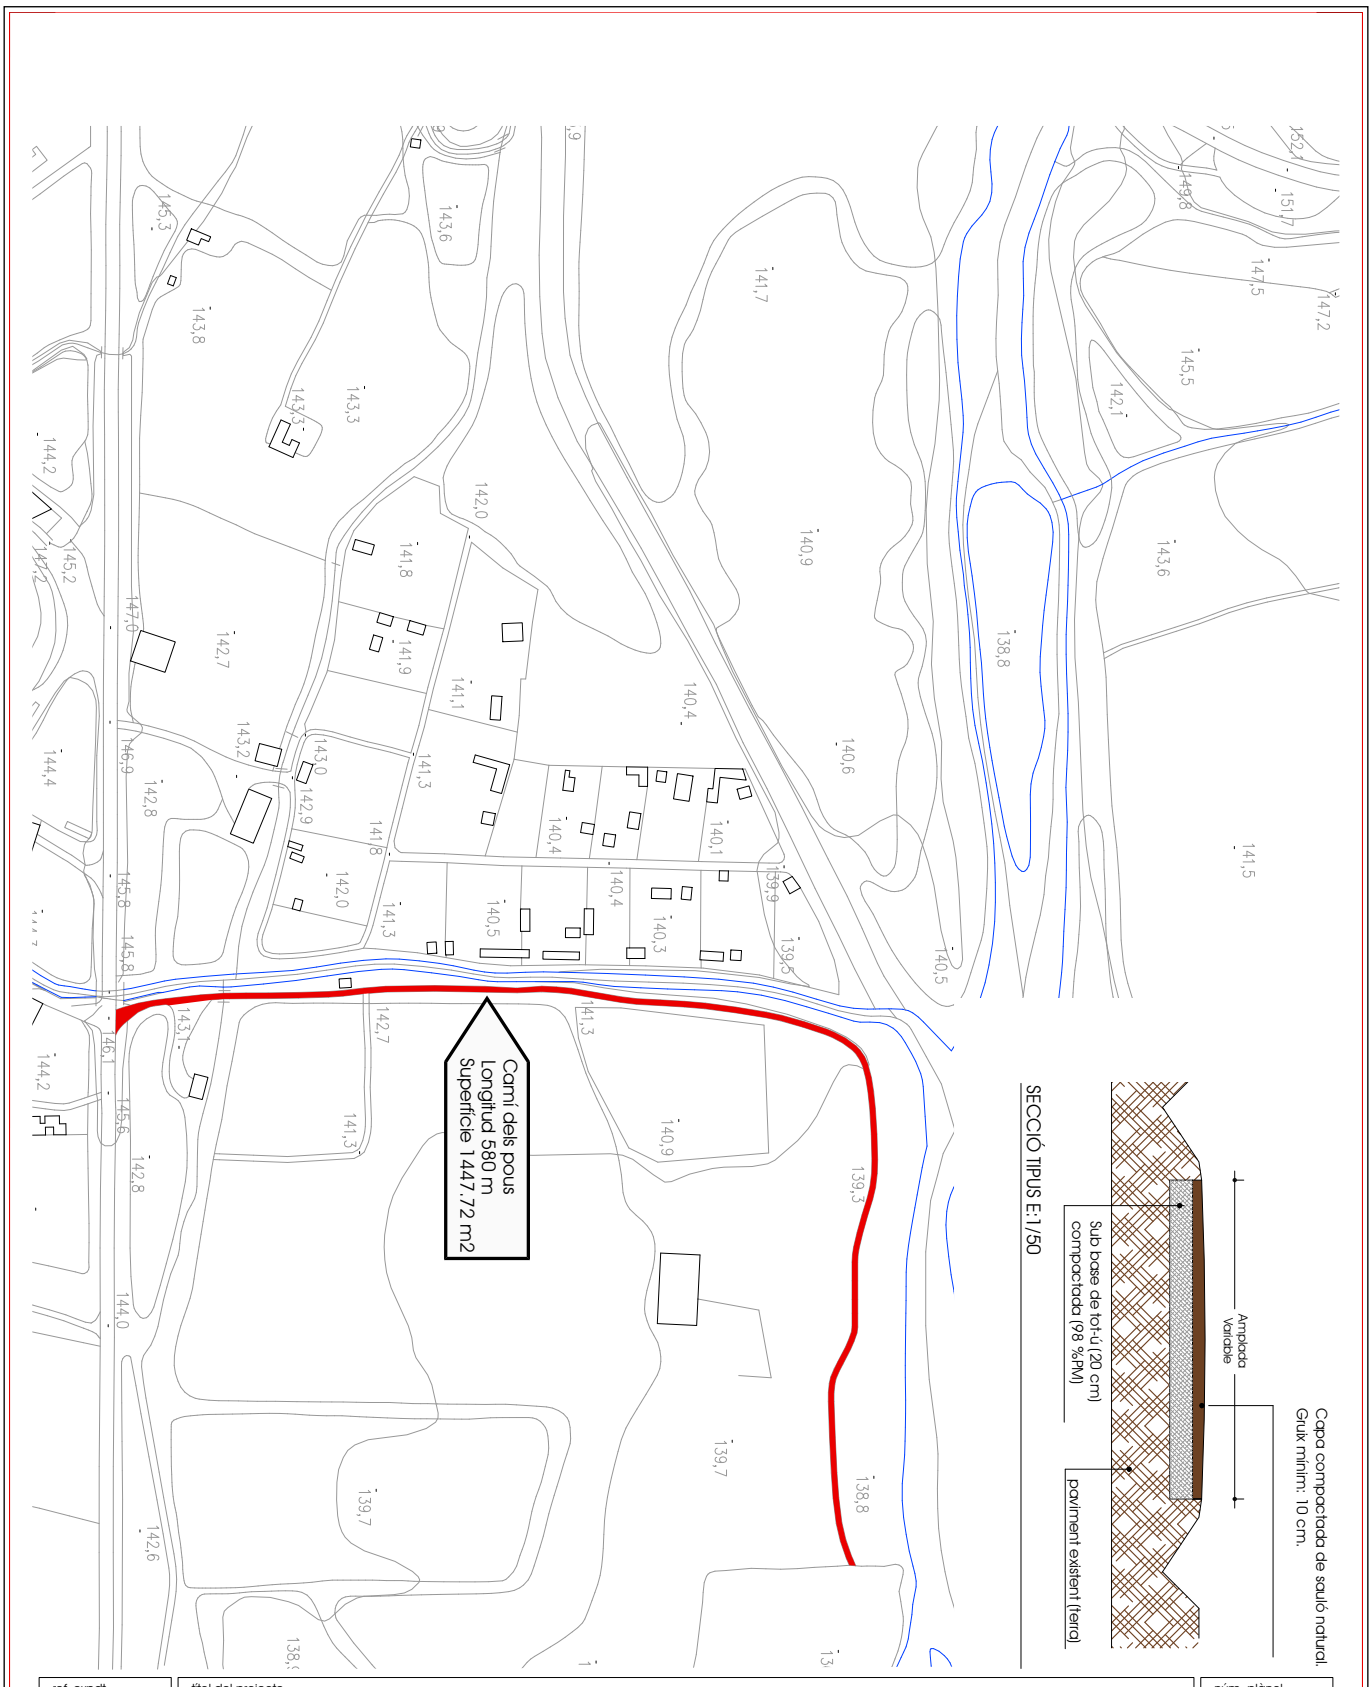

SECCIÓ TIPUS E:1/50

ref. expdt.	títol del projecte	núm. plànol
4625	MEMÒRIA VALORADA DE L'ARRANJAMENT DE DIVERSOS CAMINS A ANGLÈS	02

autor/s del projecte	promou	títol del plànol	escala
Serveis Tècnics del Consell Comarcal de la Selva	AJUNTAMENT D'ANGLÈS	CAMÍ DELS POUS	1/2000


Santa Coloma de Farners

AJUNTAMENT D'ANGLÈS
Aquest document és una còpia autèntica del document electrònic original. Comprovi l'autenticitat del document a https://angles.emunicipis.ddgi.cat/OAC/ValidarDoc.jsp - Utilitzi el 'Codi Segur de Verificació' que apareix a la capçalera.

Codi Segur de Verificació:
1403f54f-066c-4e13-aeb7-a7e3b75df564
Origen: Administració
Identificador document: ES_L01170084_2026_37487151
Data d'impressió: 06/11/2026 09:51:57
Pàgina 38 de 44


SIGNATURES
1.- Jordi Sánchez Cros (TCAT), 03/02/2026 11:32
2.- Ajuntament d'Anglès. Diligència per fer constar que aquesta memòria ha estat aprovada per decret d'alcaldia núm. 1481 de data 05.11.2026

AJUNTAMENT D'ANGLÈS
Aquest document és una còpia autèntica del document electrònic original. Comprovi l'autenticitat del document a https://angles.emunicipis.ddgi.cat/OAC/ValidarDoc.jsp - Utilitzi el 'Codi Segur de Verificació' que apareix a la capçalera.

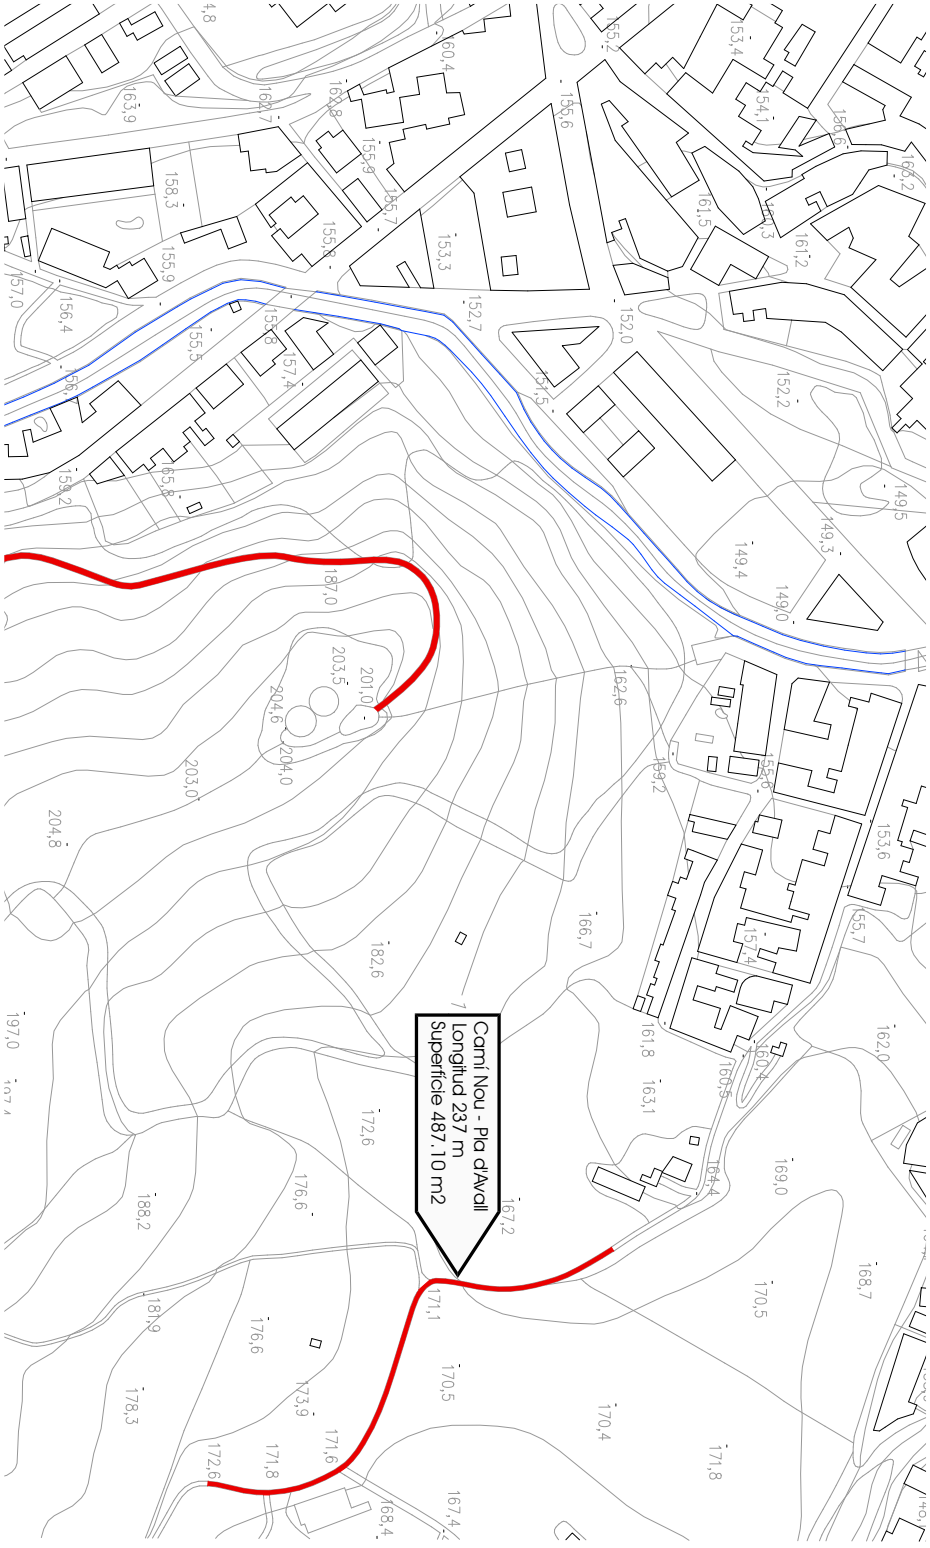


SECCIÓ TIPUS E:1/50

Tipologia aplicada al 50% de la superfície afectada d'intervenció

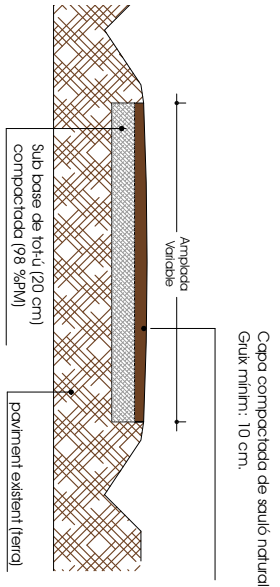

SECCIÓ TIPUS E:1/50

Tipologia aplicada al 50% de la superfície afectada d'intervenció

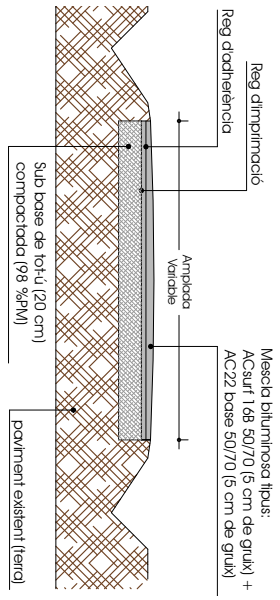


ref. expdt.	títol del projecte	núm. plànol
4625	MEMÒRIA VALORADA DE L'ARRANJAMENT DE DIVERSOS CAMINS A ANGLÈS	03

autor/s del projecte	promou	títol del plànol	escala
Serveis Tècnics del Consell Comarcal de la Selva	AJUNTAMENT D'ANGLÈS	CAMÍ NOU - PLA D'AVALL	1/2000

Santa Coloma de Farners

Codi Segur de Verificació:
1403f54f-066c-4e13-aeb7-a7e3b75df564
Origen: Administració
Identificador document: ES_L01170084_2026_37487151
Data d'impressió: 06/11/2026 09:51:57
Pàgina 39 de 44

SIGNATURES
1.- Jordi Sánchez Cros (TCAT), 03/02/2026 11:32
2.- Ajuntament d'Anglès. Diligència per fer constar que aquesta memòria ha estat aprovada per decret d'alcaldia núm. 1481 de data 05.11.2026

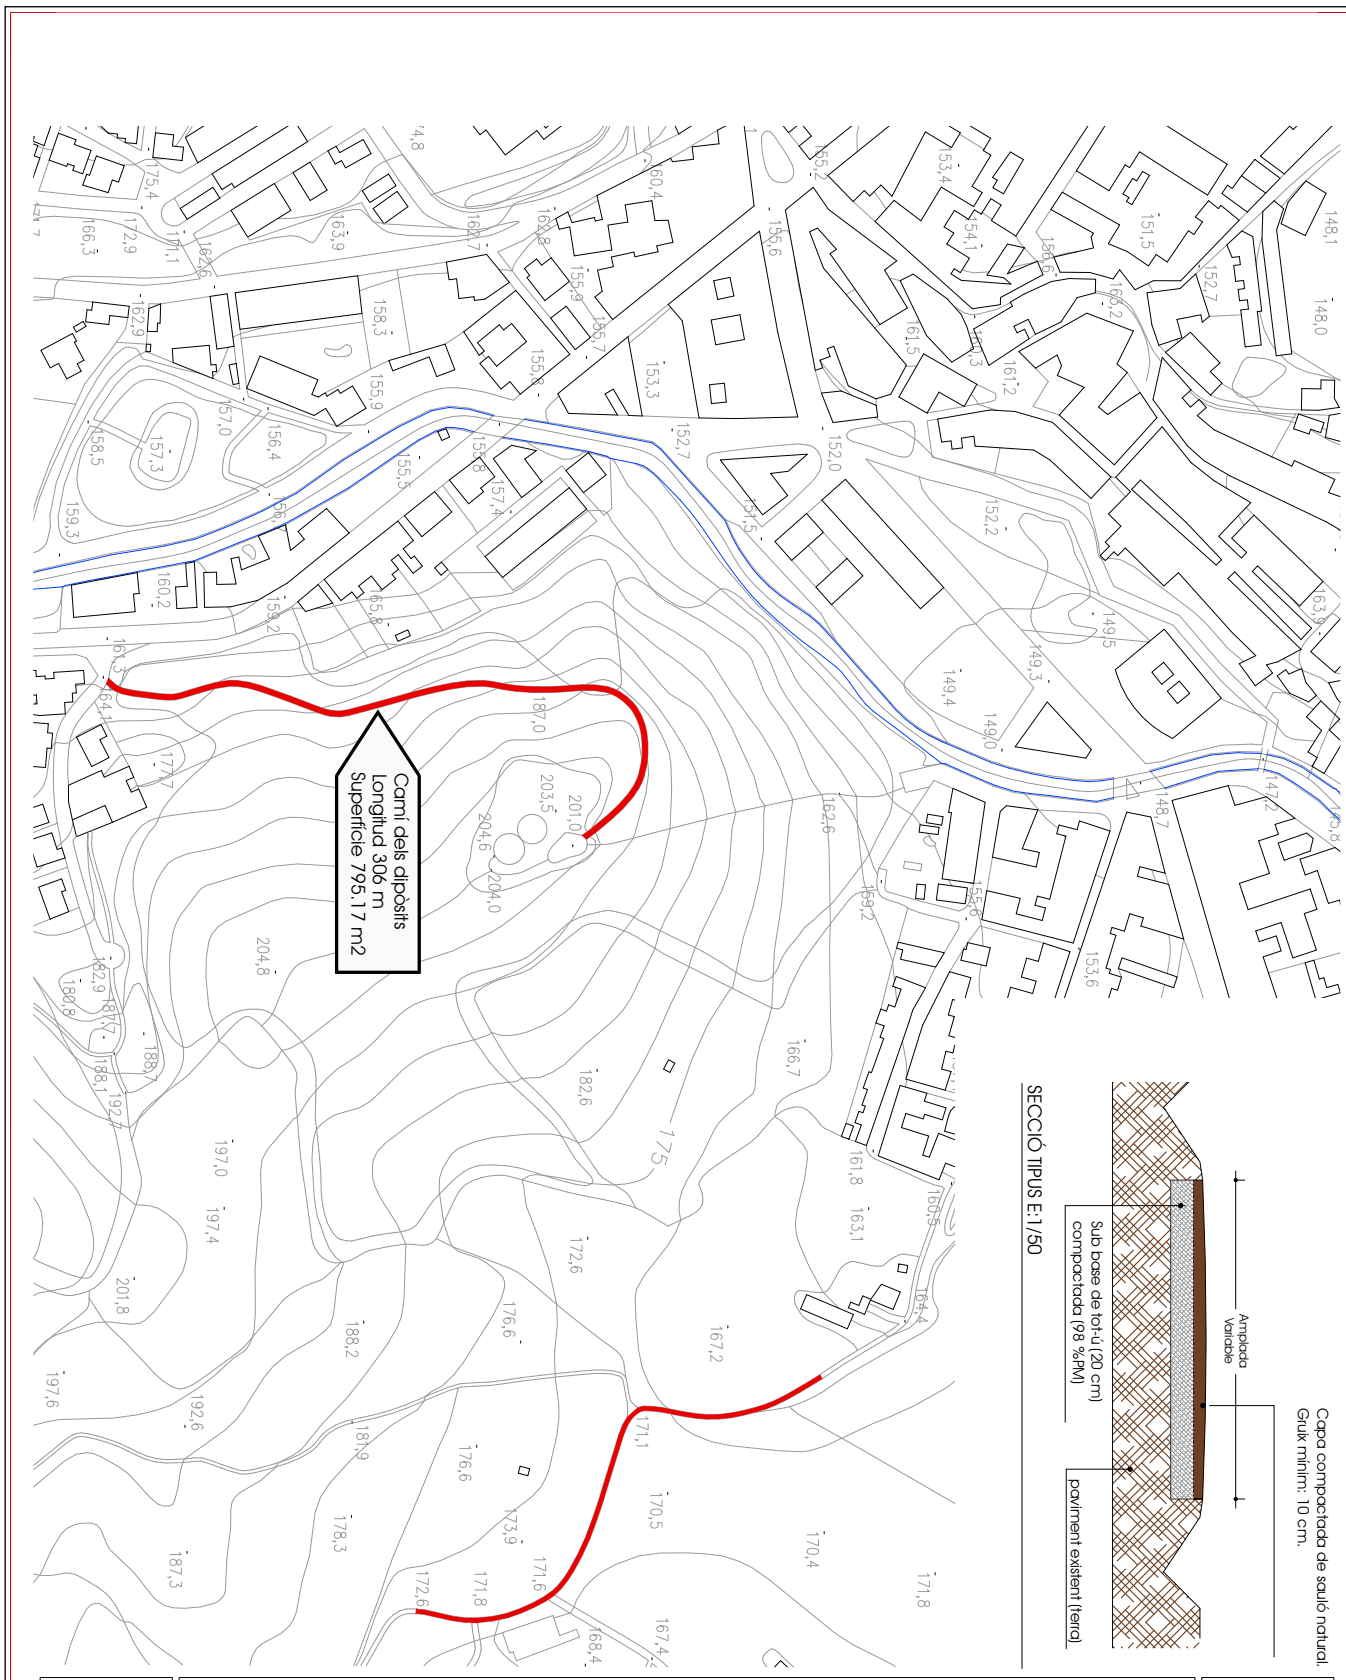

SECCIÓ TIPUS E:1/50

ref. expdt.	títol del projecte	núm. plànol
4625	MEMÒRIA VALORADA DE L'ARRANJAMENT DE DIVERSOS CAMINS A ANGLÈS	04


autor/s del projecte	promou	títol del plànol	escala
Serveis Tècnics del Consell Comarcal de la Selva	AJUNTAMENT D'ANGLÈS	CAMÍ DELS DIPÒSITS	1/2000

Santa Coloma de Farners


AJUNTAMENT D'ANGLÈS
Aquest document és una còpia autèntica del document electrònic original. Comprovi l'autenticitat del document a https://angles.emunicipis.ddgi.cat/OAC/ValidarDoc.jsp - Utilitzi el 'Codi Segur de Verificació' que apareix a la capçalera.

Codi Segur de Verificació:
1403f54f-066c-4e13-aeb7-a7e3b75df564
Origen: Administració
Identificador document: ES_L01170084_2026_37487151
Data d'impressió: 06/11/2026 09:51:57
Pàgina 40 de 44

SIGNATURES
1.- Jordi Sánchez Cros (TCAT), 03/02/2026 11:32
2.- Ajuntament d'Anglès. Diligència per fer constar que aquesta memòria ha estat aprovada per decret d'alcaldia núm. 1481 de data 05.11.2026

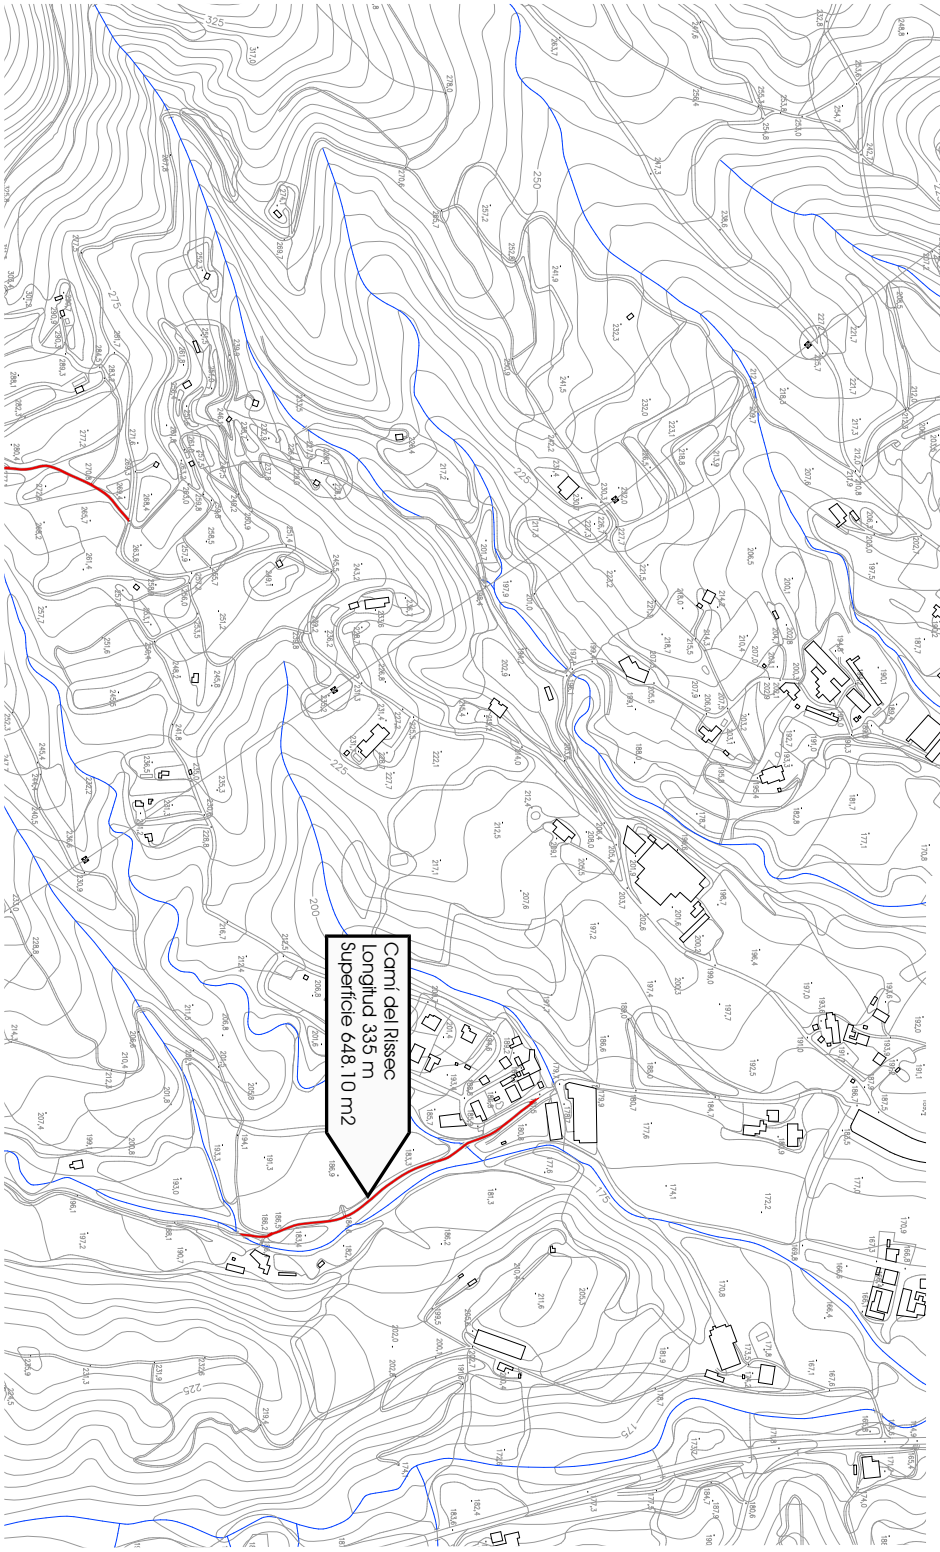

SECCIÓ TIPUS E:1/50

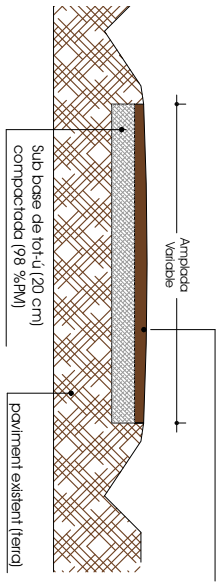

ref. expdt.	títol del projecte	núm. plànol
4625	MEMÒRIA VALORADA DE L'ARRANJAMENT DE DIVERSOS CAMINS A ANGLÈS	05


autor/s del projecte	promou	títol del plànol	escala
Serveis Tècnics del Consell Comarcal de la Selva	AJUNTAMENT D'ANGLÈS	CAMÍ DEL RISSEC	1/2000

Santa Coloma de Farners

AJUNTAMENT D'ANGLÈS
Aquest document és una còpia autèntica del document electrònic original. Comprovi l'autenticitat del document a https://angles.emunicipis.ddgi.cat/OAC/ValidarDoc.jsp - Utilitzi el 'Codi Segur de Verificació' que apareix a la capçalera.

Codi Segur de Verificació:
1403f54f-066c-4e13-aeb7-a7e3b75df564
Origen: Administració
Identificador document: ES_L01170084_2026_37487151
Data d'impressió: 06/11/2026 09:51:57
Pàgina 41 de 44

SIGNATURES
1.- Jordi Sánchez Cros (TCAT), 03/02/2026 11:32
2.- Ajuntament d'Anglès. Diligència per fer constar que aquesta memòria ha estat aprovada per decret d'alcaldia núm. 1481 de data 05.11.2026

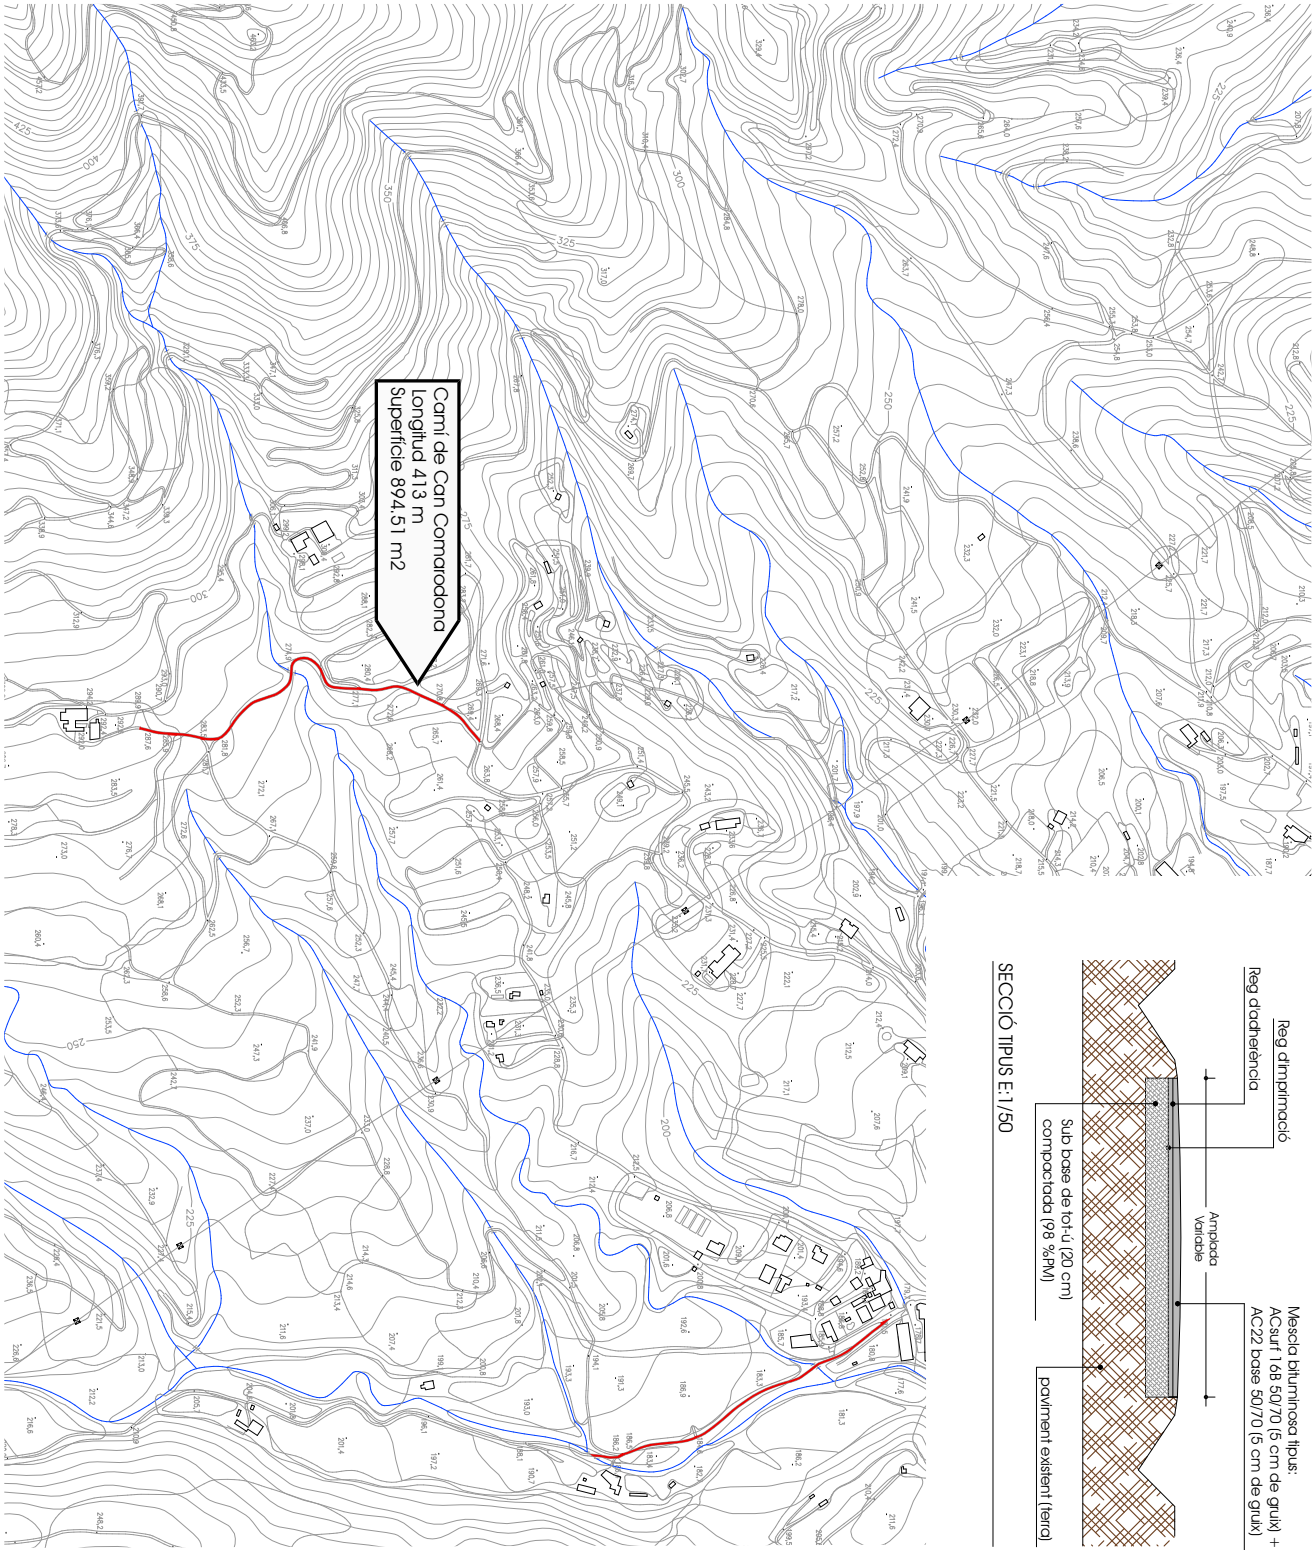

SECCIÓ TIPUS E:1/50

ref. expdt.	títol del projecte	núm. plànol
4625	MEMÒRIA VALORADA DE L'ARRANJAMENT DE DIVERSOS CAMINS A ANGLÈS	06


autor/s del projecte	promou	títol del plànol	escala
Serveis Tècnics del Consell Comarcal de la Selva	AJUNTAMENT D'ANGLÈS	CAMÍ DE CAN COMARODONA	1/2000

Santa Coloma de Farners

AJUNTAMENT D'ANGLÈS
Aquest document és una còpia autèntica del document electrònic original. Comprovi l'autenticitat del document a https://angles.emunicipis.ddgi.cat/OAC/ValidarDoc.jsp - Utilitzi el 'Codi Segur de Verificació' que apareix a la capçalera.

Codi Segur de Verificació:
1403f54f-066c-4e13-aeb7-a7e3b75df564
Origen: Administració
Identificador document: ES_L01170084_2026_37487151
Data d'impressió: 06/11/2026 09:51:57
Pàgina 42 de 44

SIGNATURES
1.- Jordi Sánchez Cros (TCAT), 03/02/2026 11:32
2.- Ajuntament d'Anglès. Diligència per fer constar que aquesta memòria ha estat aprovada per decret d'alcaldia núm. 1481 de data 05.11.2026

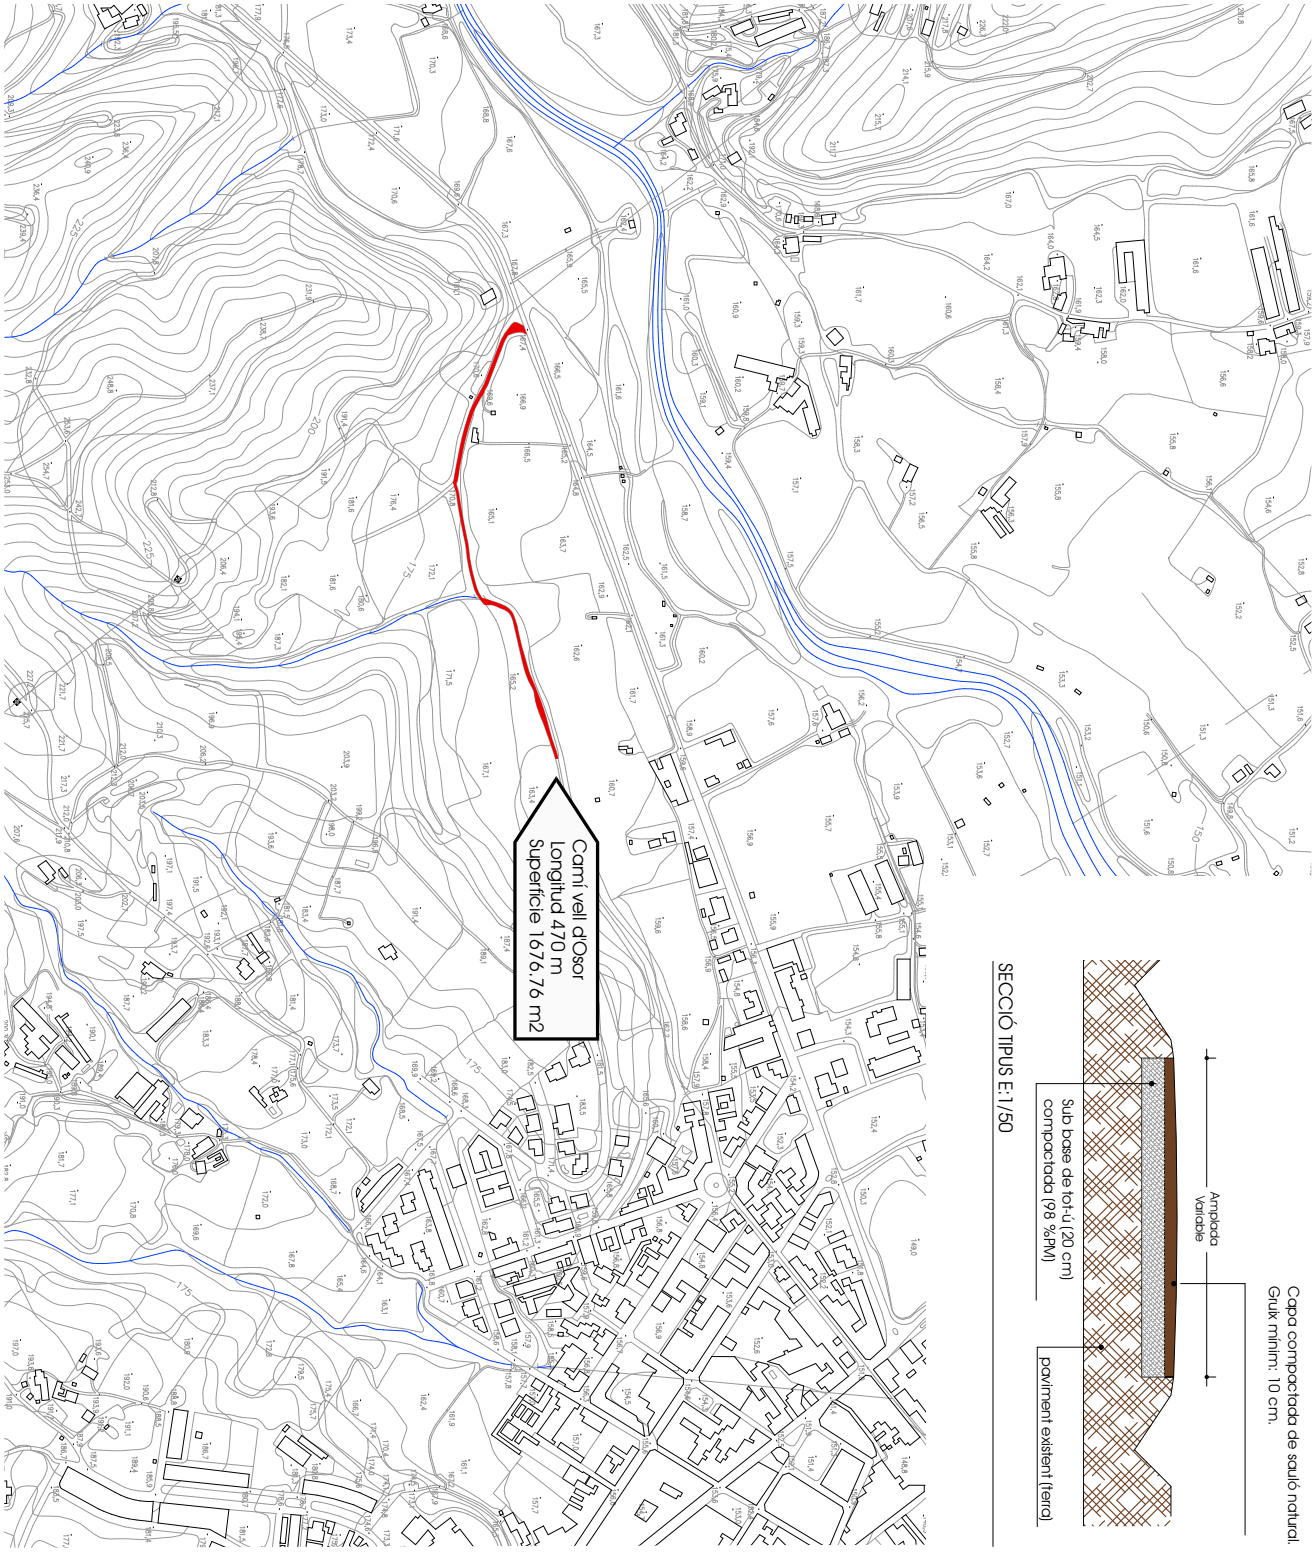

SECCIÓ TIPUS E:1/50

ref. expdt.	títol del projecte	núm. plànol
4625	MEMÒRIA VALORADA DE L'ARRANJAMENT DE DIVERSOS CAMINS A ANGLÈS	07


autor/s del projecte	promou	títol del plànol	escala
Serveis Tècnics del Consell Comarcal de la Selva	AJUNTAMENT D'ANGLÈS	CAMÍ VELL D'OSOR	1/2000

Santa Coloma de Farners

AJUNTAMENT D'ANGLÈS
Aquest document és una còpia autèntica del document electrònic original. Comprovi l'autenticitat del document a https://angles.emunicipis.ddgi.cat/OAC/ValidarDoc.jsp - Utilitzi el 'Codi Segur de Verificació' que apareix a la capçalera.

Codi Segur de Verificació:
1403f54f-066c-4e13-aeb7-a7e3b75df564
Origen: Administració
Identificador document: ES_L01170084_2026_37487151
Data d'impressió: 06/11/2026 09:51:57
Pàgina 43 de 44

SIGNATURES
1.- Jordi Sánchez Cros (TCAT), 03/02/2026 11:32
2.- Ajuntament d'Anglès. Diligència per fer constar que aquesta memòria ha estat aprovada per decret d'alcaldia núm. 1481 de data 05.11.2026

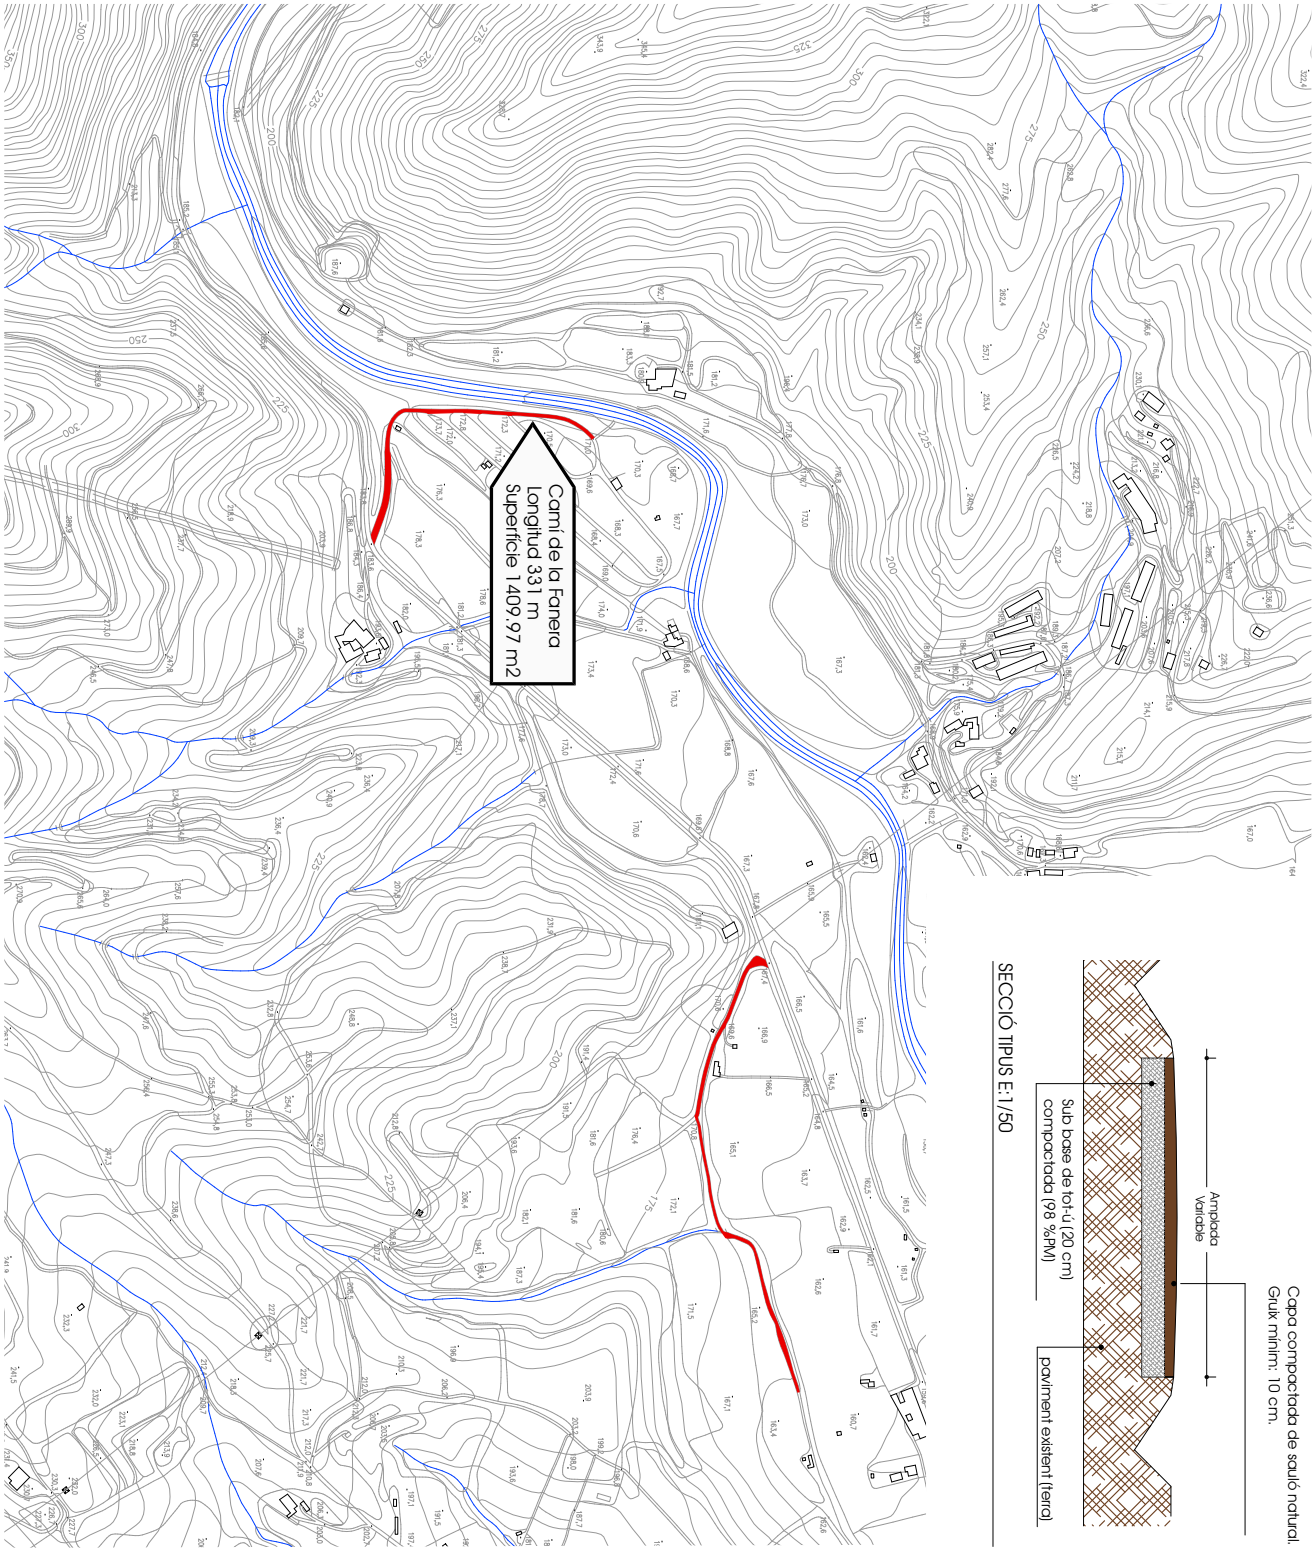

SECCIÓ TIPUS E:1/50

ref. expdt.	títol del projecte	núm. plànol
4625	MEMÒRIA VALORADA DE L'ARRANJAMENT DE DIVERSOS CAMINS A ANGLÈS	08

autor/s del projecte	promou	títol del plànol	escala
Serveis Tècnics del Consell Comarcal de la Selva	AJUNTAMENT D'ANGLÈS	CAMÍ DE LA FANERA	1/2000

Santa Coloma de Farners


AJUNTAMENT D'ANGLÈS
Aquest document és una còpia autèntica del document electrònic original. Comprovi l'autenticitat del document a https://angles.emunicipis.ddgi.cat/OAC/ValidarDoc.jsp - Utilitzi el 'Codi Segur de Verificació' que apareix a la capçalera.

Codi Segur de Verificació:
1403f54f-066c-4e13-aeb7-a7e3b75df564
Origen: Administració
Identificador document: ES_L01170084_2026_37487151
Data d'impressió: 06/11/2026 09:51:57
Pàgina 44 de 44


SIGNATURES
1.- Jordi Sánchez Cros (TCAT), 03/02/2026 11:32
2.- Ajuntament d'Anglès. Diligència per fer constar que aquesta memòria ha estat aprovada per decret d'alcaldia núm. 1481 de data 05.11.2026

SECCIÓ TIPUS


01 SUBBASE TOT-U ARTIFICIAL 98%PM - GRUIX: 20 cm
02 REG D'EMPRIMACIÓ EAI
03 PAVIMENT DE MESCLA BITUMINOSA TIPUS AC22 base B 50 / 70 G - GRUIX 5 cm
04 REG D'ADHERÈNCIA EAR-1
05 PAVIMENT DE MESCLA BITUMINOSA TIPUS AC16 surf B 50 / 70 D - GRUIX 5 cm
06 CUNETA DE TERRES (en els llocs que sigui necessari)

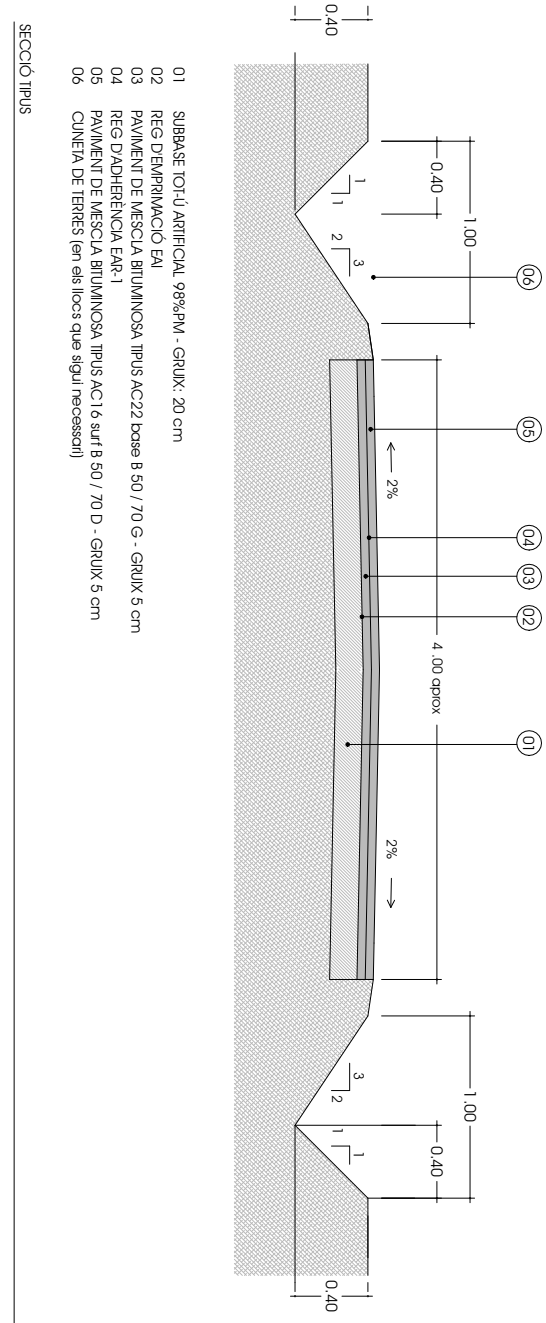

DETALL SECCIÓ DE FERM PAVIMENT D'AGLOMERAT ASFÀLTIC

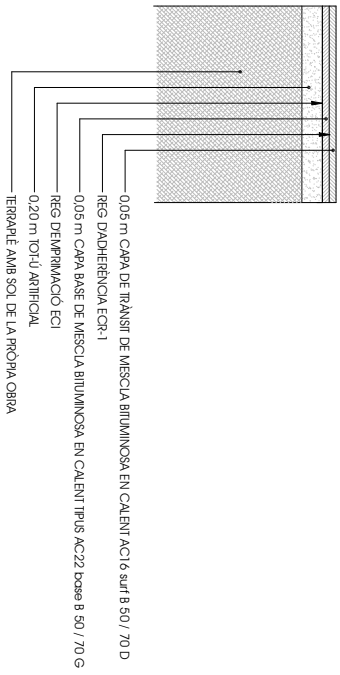

DETALL ACORDS EN ZONES DE FINAL D'ACTUACIÓ

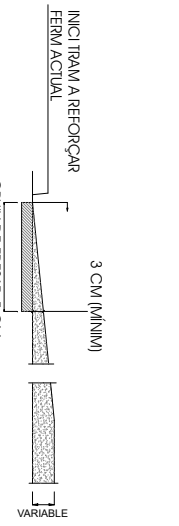

ref. expdt.	títol del projecte	núm. plànol
4625	MEMÒRIA VALORADA DE L'ARRANJAMENT DE DIVERSOS CAMINS A ANGLÈS	09

autor/s del projecte	promou	títol del plànol	escala
Serveis Tècnics del Consell Comarcal de la Selva	AJUNTAMENT D'ANGLÈS	SECCIÓ - MESCLA BITUMINOSA DETALLS TIPUS	1/25

Santa Coloma de Farners

AJUNTAMENT D'ANGLÈS
Aquest document és una còpia autèntica del document electrònic original. Comprovi l'autenticitat del document a https://angles.emunicipis.ddgi.cat/OAC/ValidarDoc.jsp - Utilitzi el 'Codi Segur de Verificació' que apareix a la capçalera.