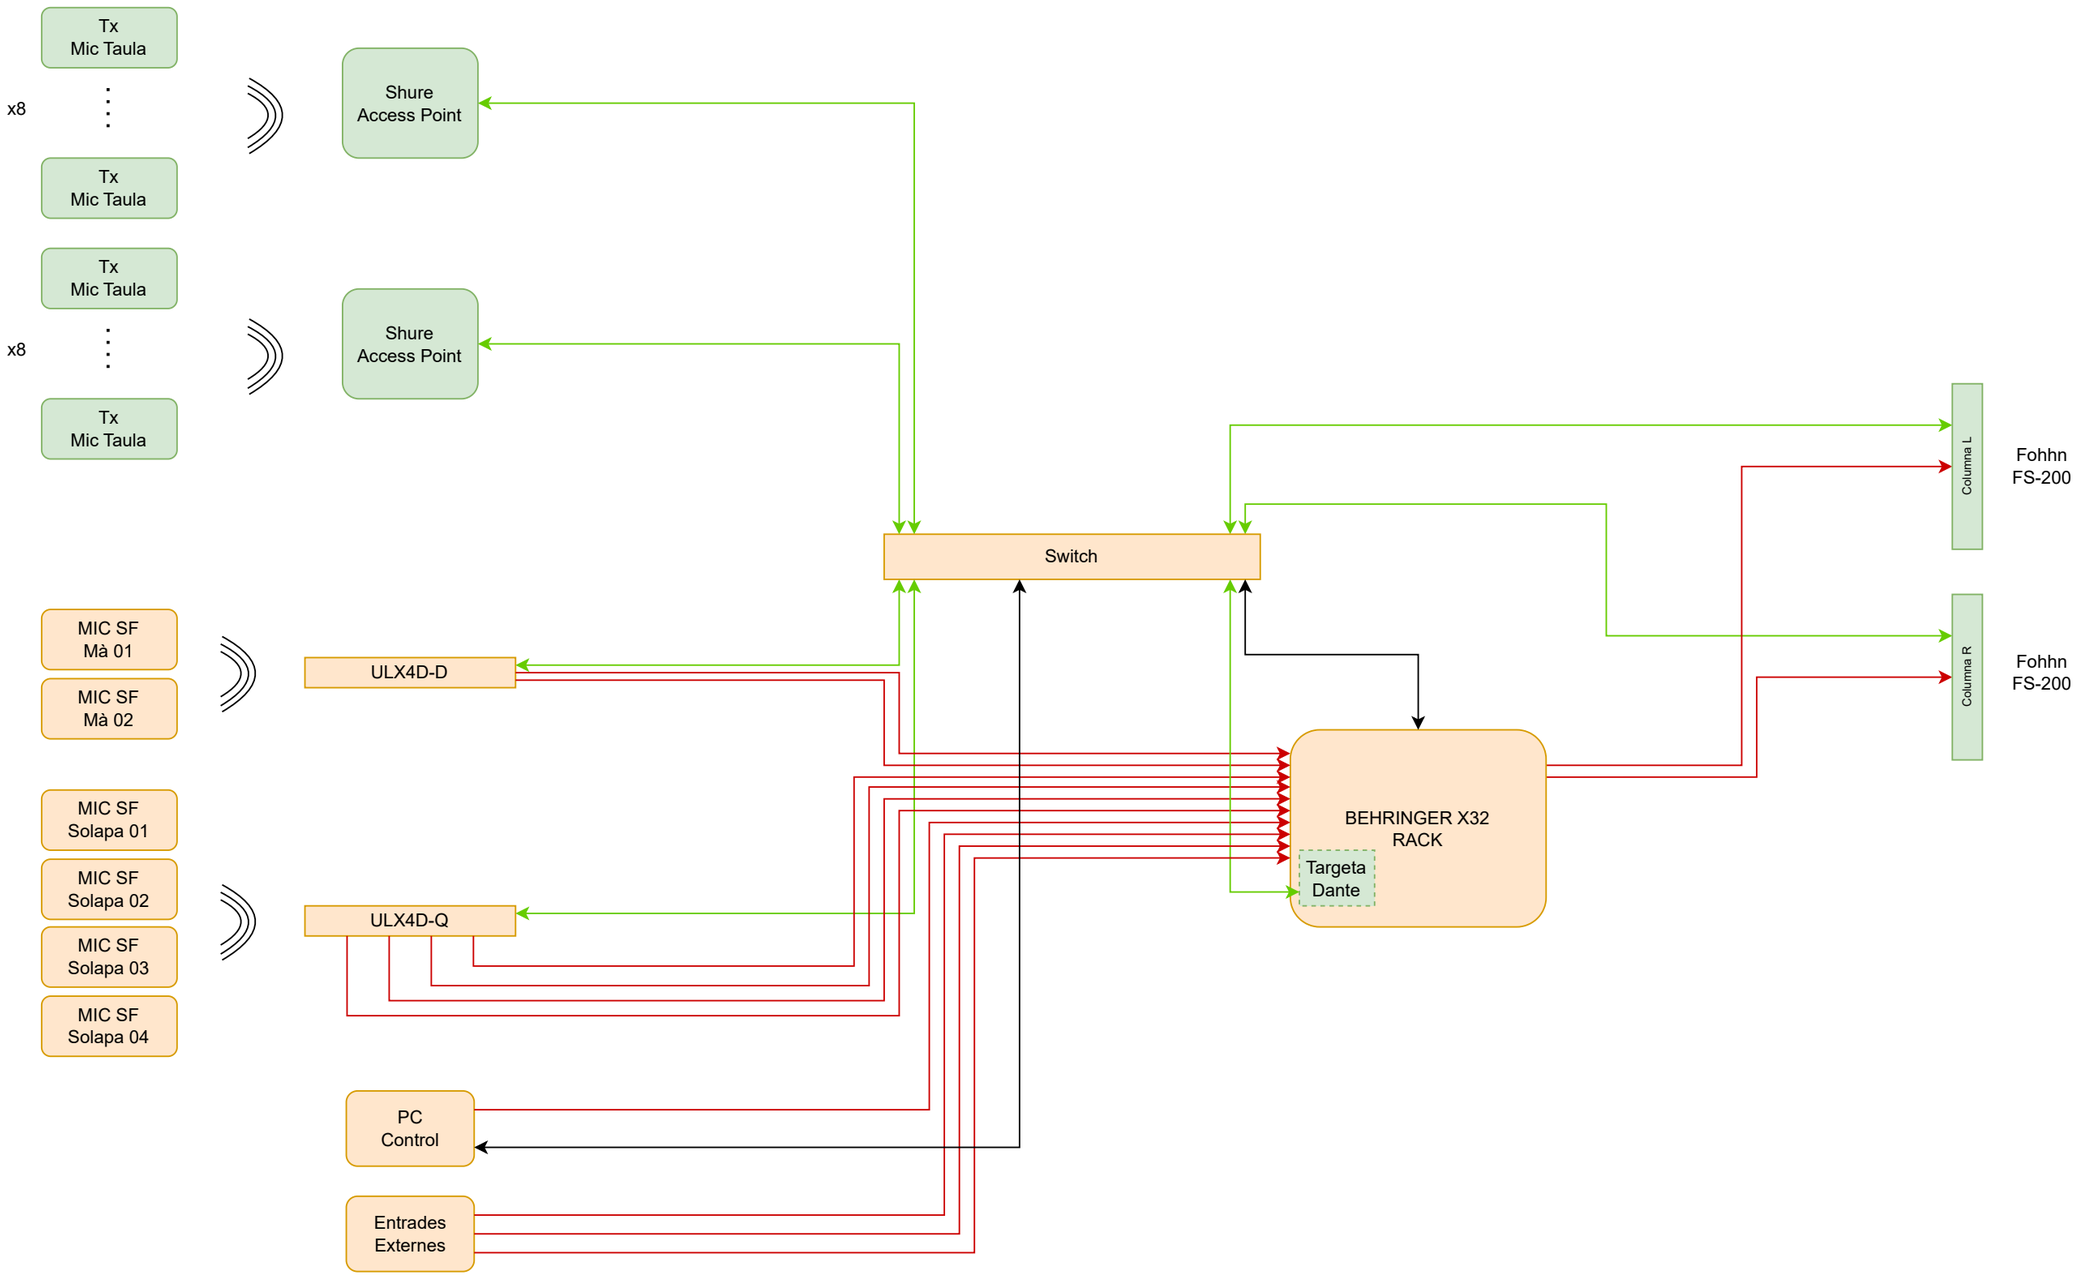


CONTROL — ANALOG. AUDIO — DANTE AUDIO

Nous Elements

Elements existents

DATA: 28/09/2026	NOM: SALA 51.100	SCALA: A:3	
PROJECTAT: ENG DEPT	PROJECTE: UPF - SALA 51.100	VERSIÓ: v.1	

EDIFICI IMAGINA
C/. DIAGONAL 177 08018
BARCELONA (SP)
Tel. +34 93 4175490
WWW.UNITECNIC.COM

unitecnic media solutions