Memòria valorada per a la renovació de la xarxa d'aigua de la riera de Sant Vicenç, substitució de la xarxa d'aigua i retirada de la canonada actual de fibrociment (FASE 2)

Ajuntament de Sant Vicenç de Montalt

Per descarregar una còpia d'aquest document consulti la següent pàgina web	
Codi Segur de Validació	0db03276565740dcbef421a8685cb08b001
Url de validació	https://next-simplifica.blcloud.es/absis/idi/arx/idiarxabsaweb/castellano/asp/verificadorfirma.asp?nodeabsisini=016
Metadades	Origen: Origen administració Estat d'elaboració: Original

INDEX

1. MEMÒRIA I ANNEXES

1.1. PROMOTOR
1.2. AUTOR
1.3. EMPLAÇAMENT
1.4. OBJECTE DEL PROJECTE
1.5. QUALIFICACIÓ URBANÍSTICA. PLÀNOL CADASTRAL
1.6. ANTECEDENTS I SITUACIÓ ACTUAL. SERVEIS AFECTATS
1.7. JUSTIFICACIÓ I DESCRIPCIÓ DE LA SOLUCIÓ ADOPTADA
1.8. SUPERFÍCIES
1.9. CALENDARI, TERMINI D'EXECUCIÓ I GARANTIA
1.10. AMIDAMENT I PRESSUPOST
1.11. MEMÒRIA CONSTRUCTIVA
1.12. FOTOGRAFIES

2. PLÀNOLS

Per descarregar una còpia d'aquest document consulti la següent pàgina web	
Codi Segur de Validació	**0db03276565740dcbef421a8685cb08b001**
Url de validació	*https://next-simplifica.blcloud.es/absis/idi/arx/idiarxabsaweb/castellano/asp/verificadorfirma.asp?nodeabsisini=016*
Metadades	**Origen: Origen administració Estat d'elaboració: Original**

MEMÒRIA DESCRIPTIVA

1.1 PROMOTOR

Promou el projecte l'Ajuntament de Sant Vicenç de Montalt
NIF: P0826400D
Domicili: Sant Antoni, 13. 08394, SANT VICENÇ DE MONTALT (Barcelona)
Telf.: 93 791 05 11

1.2 AUTOR

Serveis Tècnics Municipals
Ferran Xiqués Romero, arquitecte tècnic municipal

1.3 EMPLAÇAMENT

Tram de la Riera de Sant Vicenç entre el carrer Baixada de la Riera, carrer Baixada de l'Avi i camí del Transformadors de SANT VICENÇ DE MONTALT.

1.4 OBJECTE DEL PROJECTE

L'objecte principal d'aquest projecte és la renovació de la xarxa d'aigua del tram de riera entre la baixada de la riera a la baixada de l'avi, aprofitant l'actuació per a la retirada i substitució de la canonada actual d'aigua, de fibrociment, que acumula múltiples averies per obsoleta al haver arribat al final de la seva vida útil.

Així mateix, el tram indicat és un tram de riera pavimentat amb acabat de formigó que es troba en mal estat de conservació, amb fissures, esquerdes, desnivells i reixes de captació plenes de terra. S'aprofita l'actuació per refer la part pavimentada d'aquest tram pavimentat de riera, en mal estat perquè estigui en condicions òptimes de manteniment i ús.


A continuació, la xarxa municipal d'aigua des de la baixada de l'Avi i fins el camí del Transformador, es troba en una situació provisional amb una canonada de polietilè en superfície després d'un període d'acumulació d'avaries en el tram, durant el mes de juliol de 2025. És per això que també s'inclou aquest tram en l'objecte de les obres perquè cal posar fi a la situació provisional amb la nova canonada projectada entre la baixada de l'avi i el camí del transformador.

1.5 QUALIFICACIÓ URBANÍSTICA. PLÀNOL CADASTRAL


PLANEJAMENT DEL SECTOR
Les obres se situen en sistema viari coincident en zona de protecció de rieres d'acord a la normativa urbanística vigent.

L'obra se situa estrictament en zona de domini públic hidràulic en tram urbà i no afecta cap propietat privada.

Per descarregar una còpia d'aquest document consulti la següent pàgina web	
Codi Segur de Validació	**0db03276565740dcbef421a8685cb08b001**
Url de validació	*https://next-simplifica.blcloud.es/absis/idi/arx/idiarxabsaweb/castellano/asp/verificadorfirma.asp?nodeabsisini=016*
Metadades	**Origen: Origen administració Estat d'elaboració: Original**

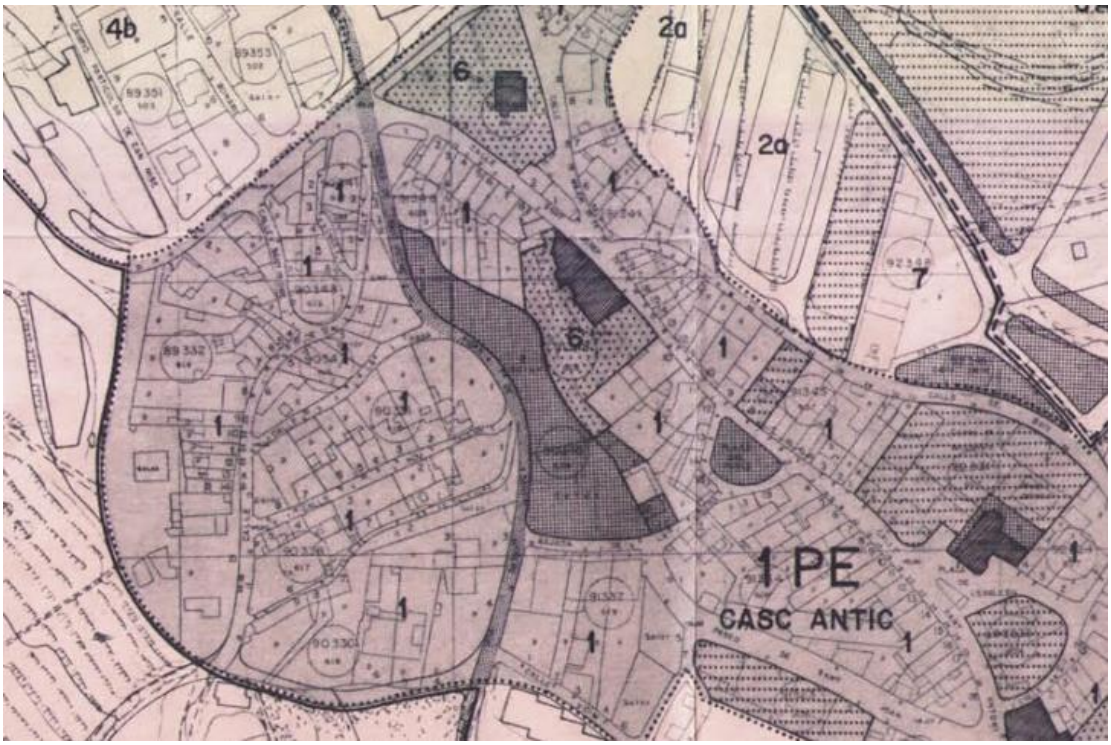

NNSS (Normes Subsidiàries i complementàries de Planejament de Sant Vicenç de Montalt)

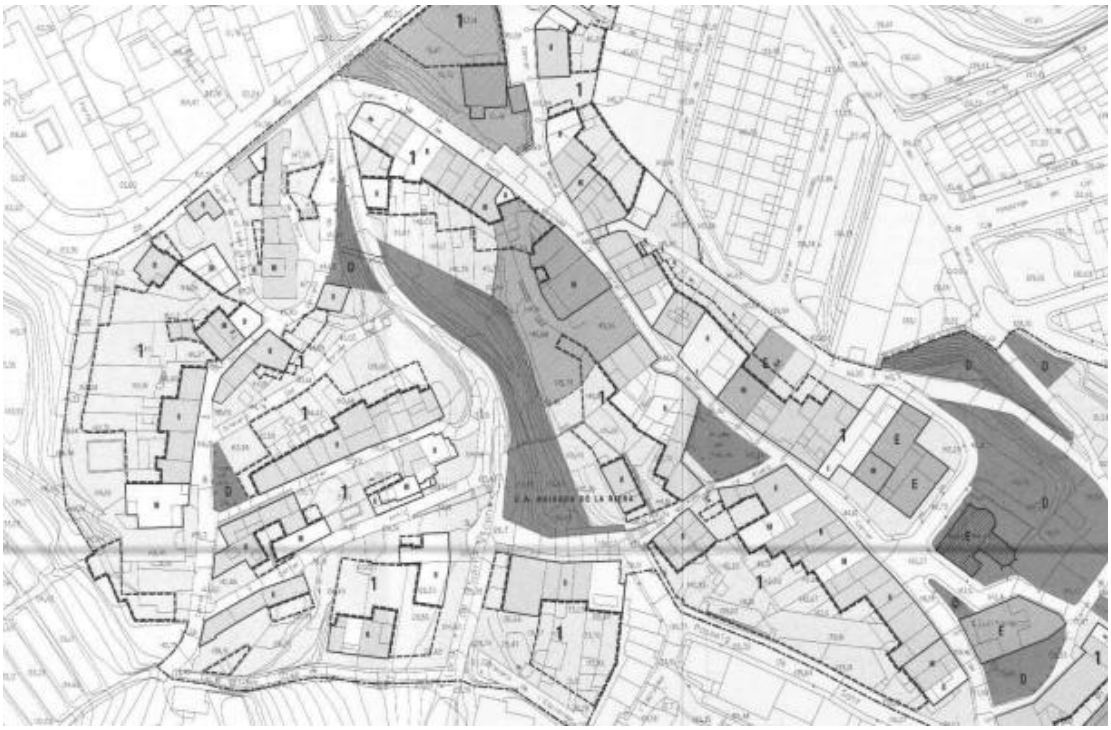

Pla Especial de Reforma Interior del Nucli Històric de Sant Vicenç de Montalt

En àmbits urbans, la competència per al manteniment de rieres i altres cursos fluvials és municipal, tal com defineix la Llei 10/2001 del Pla Hidrològic Nacional, que crida a les administracions competents en matèria d'ordenació del territori i urbanisme, segons disposa el seu article 28.

Per descarregar una còpia d'aquest document consulti la següent pàgina web	
Codi Segur de Validació	**0db03276565740dcbef421a8685cb08b001**
Url de validació	*https://next-simplifica.blcloud.es/absis/idi/arx/idiarxabsaweb/castellano/asp/verificadorfirma.asp?nodeabsisini=016*
Metadades	**Origen: Origen administració Estat d'elaboració: Original**

Correspon a l'Agència Catalana de l'Aigua, com a Administració Hidràulica, autoritzar les actuacions en domini públic hidràulic i en zona de policia del mateix.

A data d'avui, el permís sol·licitat a l'ACA en data 8 d'agost de 2025 i referència FUE-2025-04723245, segueix pendent de resolució pel que les obres estan condicionades a l'obtenció del permís de l'autoritat competent.

1.6 ANTECEDENTS I SITUACIÓ ACTUAL. SERVEIS AFECTATS

La Riera de Sant Vicenç que, el tram que va de la cruïlla amb la Baixada de la Riera i fins a la Baixada de l'Avi, és via urbana amb accés a les finques que hi donen façana.

La xarxa d'aigua del tram acumula múltiples avaries i es troba en una situació molt precària des del passat mes de juliol, on, a la suma d'avaries recurrents s'hi van afegir vàries averies de manera consecutiva durant una setmana, amb l'inconvenient pel servei i usuaris que suposa i amb les pèrdues constants d'aigua de la xarxa.

Al mateix temps, l'estat actual de degradació del paviment existent entre la baixada de la riera i la baixada de l'avi, requereix una actuació de manteniment que passa per la demolició del paviment actual i refer el paviment de formigó existent, a la mateix cota, aprofitant la substitució de la canonada d'aigua d'aquest tram.

A la Riera de Sant Vicenç hi ha presència de clavegueram i enllumenat públic. Està previst aprofitar l'actuació per renovar i posar en servei de les reixes de captació existents, sense cap altre acció prevista que les detallades.

1.7 JUSTIFICACIÓ I DESCRIPCIÓ DE LA SOLUCIÓ ADOPTADA

L'objecte d'aquesta memòria és el seguir amb la renovació de la xarxa d'aigua per evitar pèrdues alhora que s'aprofita les actuacions per retirar el fibrociment de la canonada actual, tram entre la baixada de la riera i la baixada de l'avi. Al mateix temps que s'aprofita per mantenir i conservar en bon estat el paviment actual.

En la part pavimentada es preveu un paviment de formigó en secció V amb canal centrada amb pendents laterals dels 4,5%, sense intervenció en instal·lacions existents, a banda de la canonada d'aigua i la captació esmentades.

Pel que fa a les connexions previstes i escomeses afectades, assenyalar que d'acord amb el reglament del servei, és l'adjudicatari del servei municipal d'aigua qui ha d'executar aquestes partides incloses en la present memòria.

1.8 SUPERFICIES

La superfície total pavimentada de l'actuació és de 350 m2 (70m3 de volum comptant una secció de 20 cm) i els metres lineals de canonada renovada és de 280m de tub de fosa dúctil de 100 mm de diàmetre nominal interior.

1.9 CALENDARI, TERMINI D'EXECUCIÓ I GARANTIA

Es preveu un termini màxim d'execució de les obres de vuit setmanes.

El termini de garantia s'estipula en *12 mesos* i començarà a comptar a partir de la data de recepció de les obres.

Per descarregar una còpia d'aquest document consulti la següent pàgina web	
Codi Segur de Validació	**0db03276565740dcbef421a8685cb08b001**
Url de validació	*https://next-simplifica.blcloud.es/absis/idi/arx/idiarxabsaweb/castellano/asp/verificadorfirma.asp?nodeabsisini=016*
Metadades	**Origen: Origen administració Estat d'elaboració: Original**

1.10 AMIDAMENTS I PRESSUPOST (Renovació xarxa aigua riera - FASE 2)*

Renovació xarxa d'aigua 1r tram (baixada riera – baixada avi)	
Subtotal (primer tram)	54.912,57
21% IVA	11.531,64
PEC (primer tram)	**66.444,21**
Renovació de xarxa d'aigua 2n tram (annex: baixada avi – camí transformador)	
Subtotal (segon tram)	66.698,09
21 %	14.006,60
PEC (segon tram)	**80.704,69**
TOTAL PRESSUPOST PER CONTRACTE € (IVA inclòs)	**147.148,90**

El pressupost d'execució per contracte puja a
(CENT QUARANTA-SET MIL CENT QUARANTA-VUIT EUROS AMB NORANTA CÈNTIMS)

Per descarregar una còpia d'aquest document consulti la següent pàgina web	
Codi Segur de Validació	**0db03276565740dcbef421a8685cb08b001**
Url de validació	*https://next-simplifica.blcloud.es/absis/idi/arx/idiarxabsaweb/castellano/asp/verificadorfirma.asp?nodeabsisini=016*
Metadades	**Origen: Origen administració Estat d'elaboració: Original**

1.11 MEMÒRIA CONSTRUCTIVA

DESCRIPCIÓ DE LES OBRES

TREBALLS PREVIS, ENDERROCS I MOVIMENTS DE TERRES.

Es localitzaran totes les xarxes de serveis soterrades, aigua, electricitat, telefonia i gas, així com la xarxa de clavegueram existent.

També es realitzarà un replanteig general del projecte, comprovant mides i nivells existents amb topògraf.

No es faran grans moviments de terres ja que es mantindrà la plataforma actual i únicament es realitzarà el buidat per a la formació de rases d'instal·lacions i caixes per a paviments.

Es realitzaran les cales de localització de serveis i la rasa de renovació de la xarxa d'aigua. Un cop feta la renovació de la xarxa d'aigua, per seguir permeten el pas de vehicles per la riera mentre duren les obres, es farà la renovació de tot el paviment del tram de riera indicat.

EVACUACIÓ D'AIGÜES BRUTES I PLUVIALS.

L'evacuació de les aigües pluvials es farà a través de les reixes de captació on s'hi faran les feines pertinents per tal que es posin de nou en servei, tant de neteja de la caixa i escomesa a la xarxa de clavegueram com de novació de l'escomesa en cas que així sigui necessari per a la tornada a posar en servei, si així ho determina la DF.

Els embornals i reixetes seran de fosa, dels models que s'acordi amb la DF.

PAVIMENTS.

Bàsicament es projecten dos tipus de paviment:

- Paviment de formigó HM-30/B/20/I + E de consistència tova, grandària màxima del granulat 20 mm, amb >=275 kg/m3 de ciment, apte per a classe d'exposició I + E amb fibra de polipropilè, escampat des de camió, estesa i vibrat manual, remolinat mecànic amb raspallat final

Tots els elements de remat o d'encintat perimetral tindran el seu corresponent dau de formigó pobre. Es tindrà especial cura en les trobades entre diferents paviments, i entre aquests i els elements de desguàs, a respectar els nivells d'entrega.

SENYALITZACIÓ

Es preveu la instal·lació de senyalitzacions de risc d'inundació per alertar del perill en cas de rierades, als carrers que donen a la riera i a la pròpia riera, seguint instruccions de la DF.

Per descarregar una còpia d'aquest document consulti la següent pàgina web	
Codi Segur de Validació	**0db03276565740dcbef421a8685cb08b001**
Url de validació	*https://next-simplifica.blcloud.es/absis/idi/arx/idiarxabsaweb/castellano/asp/verificadorfirma.asp?nodeabsisini=016*
Metadades	**Origen: Origen administració Estat d'elaboració: Original**

NORMATIVA APLICABLE

A títol orientatiu, i sense caràcter limitatiu, es concreta una relació de normativa aplicable al projecte.

El projecte i les instal·lacions hauran de complir els reglaments i disposicions que a continuació es relacionen, no obstant si alguna normativa presentés modificacions s'hauran de complir les vigents en el moment de la redacció del projecte.

GENERAL

Llei 3/2012 Modificació del Text refós de la Llei d'urbanisme
(DOGC 29/2/2012)
Decret Legislatiu 1/2010 Text refós de la Llei d'urbanisme
(DOGC 5/8/2010)
Decret 305/2006 , de 18 de juliol, pel qual s'aprova el Reglament d'urbanisme
(DOGC 24/7/2006)
Código Técnico de la Edificación
DB SI 5 Seguridad en caso de incendio. Intervención de los bomberos
(BOE 28/03/2006)
RD 2267/2004, Reglamento de seguridad en caso de incendio
en establecimientos industriales, RSCIEI. Anexo II
(BOE 17/12/2004)
Decret 123/2005, de mesures de prevenció dels incendis forestals en les urbanitzacions sense continuïtat immediata amb la trama urbana.
(DOGC núm. 4407 de 16/06/2005)
Llei 20/1991 de promoció de l'accessibilitat i de supressió de barreres arquitectòniques.
Capítol 1: Disposicions sobre barreres arquitectòniques urbanístiques
(DOGC núm. 1526 de 4/12/1991)
Decret 135/1995 de desplegament de la Llei 20/1991, de promoció de l'accessibilitat i de supressió de barreres arquitectòniques, i d'aprovació del Codi d'accessibilitat. (Capítol 2: Disposicions sobre barreres arquitectòniques urbanístiques –BAU-)
(DOGC núm. 2043 de 28/04/1995)
Reial Decret 505/2007, pel qual s'aproven les condicions bàsiques d'accessibilitat i no discriminació de les persones amb discapacitat per a l'accés i utilització dels espais públics urbanitzats i edificacions.
(BOE 11/05/2007)
Llei 9/2003, de mobilitat
(DOGC 27/6/2003)

VIALITAT

Orden FOM/3460/2003, de 28 de noviembre, por la que se aprueba la norma 6.1-IC "Secciones de firme", de la instrucción de Carreteras.
(BOE 12/12/2003)
Orden FOM/3459/2003, de 28 de noviembre, por la que se aprueba la norma 6.3-IC: "Rehabilitación de firmes", de la Instrucción de carreteras.
(BOE 12/12/2003)
Orden 27/12/1999, Norma 3.1-IC. "Trazado, de la Instrucción de carreteras"
(BOE 2/02/2000)
Orden de 14/05/1990 por la que se aprueba la Instrucción de carreteras 5.2-IC "Drenaje superficial"
(BOE 23/05/1990)
UNE-EN-124 1995. Dispositivos de cubrimiento y de cierre para zonas de circulación utilizadas por peatones y vehículos. Principios de construcción, ensayos de tipo, marcado, control de calidad.
Ordre 2/07/1976, "PG-3/88, Pliego de Prescripciones Técnicas Generales para obras de carreteras" (BOE 2/07/1976 i 7/07/1976 respectivamente).

Per descarregar una còpia d'aquest document consulti la següent pàgina web	
Codi Segur de Validació	**0db03276565740dcbef421a8685cb08b001**
Url de validació	*https://next-simplifica.blcloud.es/absis/idi/arx/idiarxabsaweb/castellano/asp/verificadorfirma.asp?nodeabsisini=016*
Metadades	**Origen: Origen administració Estat d'elaboració: Original**

ORDEN FOM/475/2002, de 13 febrero, por la que se actualizan determinados artículos del Pliego de Prescripciones Técnicas Generales para Obras de Carreteras y Puentes relativos a Hormigones y Aceros. (BOE 6/3/2002)
Modificacions i derogacions: veure anàlisi jurídic al format HTML del BOE
Ordenança d'obres i d'instal·lacions de serveis en el domini públic municipal de la ciutat de Barcelona.
(BOP núm. 122 de 22/05/1991) Afectat per: Modificació (28/10/1994) Derogacions (18/03/2002)
Ordenança reguladora del procediment sancionador (26/03/2010)

GENÈRIC D'INSTAL·LACIONS URBANES

Decret 120/1992 del Departament d'Indústria i Energia de la Generalitat de Catalunya: Característiques que han de complir les proteccions a instal·lar entre les xarxes dels diferents subministraments públics que discorren pel subsòl.
(DOGC núm. 1606 de 12/06/1992)
Decret 196/1992 del Departament d'Indústria i Energia de la Generalitat de Catalunya pel que es modifica l'apartat a) del preàmbul i el punt 1.2 de l'article 1 del Decret 120/1992.
(DOGC núm. 1649 de 25/09/1992)
Ordenança d'obres i d'instal·lacions de serveis en el domini públic municipal de la ciutat de Barcelona.
(BOP 22/05/1991)
Especificacions Tècniques de les companyies subministradores dels diferents serveis.
Normes UNE de materials, sistemes o mètodes de col·locació i càlcul

XARXES DE PROVEÏMENT D'AIGUA POTABLE

Reial Decret 606/2003, de 23 de maig de 2003, modificació del Reglament de domini públic hidràulic.
(BOE 6/6/2003)
Decret Legislatiu 3/2003, de 4 de novembre de 2003, Text refós legislació en matèria d'aigües de Catalunya
(DOGC 21/11/2003)
Real Decreto 140/2003, de 7 de febrer, por el que se establecen los criterios sanitarios de la calidad del agua i el consumo humano
(BOE 21/02/2003)
Real Decreto Legislativo 1/2001 de 20 de julio, por el que se aprueba el texto refundido de la Ley de aguas.
(BOE 24/07/01)
Llei 6/1999, de 12 de juliol, d'ordenació, gestió i tributació de l'aigua.
(DOGC 22/07/99)
Ordre 28/07/1974, s'aprova el "Pliego de prescripciones técnicas generales para tuberías de abastecimiento de agua
(BOE 2/10/1974 i 3/10/1974 respectivament)
Norma Tecnològica NTE-IFA/1976, "Instalaciones de fontanería: Abastecimiento"
Norma Tecnològica NTE-IFR/1974, "Instalaciones de fontanería: Riego"

HIDRANTS D'INCENDI

Real Decret 1942/1993 pel que s'aprova el "Reglamento de Instalaciones de Protección contra incendios"
(BOE 14/12/1993)

XARXES DE SANEJAMENT

Decret 130/2003, de 13 de maig, pel qual s'aprova el Reglament dels serveis públics de sanejament
(DOGC 29/05/2003)
Real Decreto-Ley 11/1995, de 28 de desembre, pel qual s'estableixen les normes aplicables al tractament de les aigües residuals urbanes.

Per descarregar una còpia d'aquest document consulti la següent pàgina web	
Codi Segur de Validació	**0db03276565740dcbef421a8685cb08b001**
Url de validació	*https://next-simplifica.blcloud.es/absis/idi/arx/idiarxabsaweb/castellano/asp/verificadorfirma.asp?nodeabsisini=016*
Metadades	**Origen: Origen administració Estat d'elaboració: Original**

(BOE 20/12/1995)
Ordre 15/09/1986. “Tuberías. Pliego de Prescripciones Técnicas Generales para Tuberías de Saneamiento de Poblaciones”.
(BOE 23/09/1986)

XARXES DE DISTRIBUCIÓ DE GAS CANALITZAT

Real Decreto 919/2006 “Reglamento técnico de distribución y utilización de combustibles gaseosos y sus instrucciones complementarias”:
(BOE 4/09/2006)
ITC-ICG 01 Instalaciones de distribución de combustibles gaseosos por canalización
ITC-ICG 03 Instalaciones de almacenamiento de gases licuados del petróleo (GLP) en depósitos fijos
Ordre 18/11/1974 s’aprova el “Reglamento de redes y acometidas de combustibles gaseosos.
Ordre 26/10/1983 modifica la Ordre 18/11/74, per la que s’aprova el “Reglamento de redes y acometidas de combustibles gaseosos” derogat en tot allò que contradiguin o s’oposin al que es disposa al “Reglamento técnico de distribución y utilización de combustibles gaseosos y sus instrucciones tècnicas complementarias”, aprovat pel RD 919/2006
Real Decret 2913/1973, “Reglamento general del servicio público de gases combustibles”
(BOE 21/11/1973, modificació BOE 21/5/75; 20/2/84) derogat en tot allò que contradiguin o s’oposin al que es disposa al “Reglamento técnico de distribución y utilización de combustibles gaseosos y sus instrucciones tècnicas complementarias”, aprovat pel RD 919/2006

XARXES DE DISTRIBUCIÓ D’ENERGIA ELÈCTRICA

General
Llei 54/1997, de 27 de noviembre, del Sector eléctrico
(BOE 28/11/1997)
Real Decreto 1955/2000, por el que se regulan las actividades de trasnporte, distribución comercialització de instalaciones de energia eléctrica.
(BOE 27/12/2000) correcció d’errades (BOE 13/03/2001)

alta tensió

Real Decreto 223/2008 “Condiciones técnicas y garantías de seguridad en líneas eléctricas de alta tensión y sus instrucciones técnicas complementarias, ITC-LAT 01 a 09” (BOE: 19/3/2008) modificat pel Real Decreto 560/2010 (BOE 22/5/2010)
Resolució ECF/4548/2006, de 29 de desembre. Normes tècniques particulars de Fecsa-Endesa relatives a les instal·lacions de xarxa i a les instal·lacions d’enllaç. (DOGC núm. 4827 de 22/2/2007).
NTP - LAMT Línies aèries de mitjana tensió
NTP - LSMT Línies subterrànies de mitjana tensió

baixa tensió

Real Decreto 842/2002 por el que se aprueba el Reglamento Electrotécnico de Baja Tensión.
(BOE núm. 224 18/09/2002)
En particular:
ITC BT-06 Redes aéreas para distribución en baja tensión
ITC BT-07 Redes subterráneas para distribución en baja tensión
ITC BT-08 Sistemas de conexión del neutro y de las masas en redes de distribución
ITC-BT-09 Instalaciones de alumbrado exterior
ITC BT-10 Previsión de cargas para suministros en baja tensión
ITC BT-11 Redes de distribución de energía eléctrica. Acometidas

Resolució ECF/4548/2006, de 29 de desembre. Normes tècniques particulars de Fecsa-Endesa relatives a les instal·lacions de xarxa i a les instal·lacions d’enllaç (DOGC núm. 4827 de 22/2/2007)

Per descarregar una còpia d'aquest document consulti la següent pàgina web	
Codi Segur de Validació	**0db03276565740dcbef421a8685cb08b001**
Url de validació	*https://next-simplifica.blcloud.es/absis/idi/arx/idiarxabsaweb/castellano/asp/verificadorfirma.asp?nodeabsisini=016*
Metadades	**Origen: Origen administració Estat d'elaboració: Original**

NTP - LABT Línies aèries de baixa tensió
NTP - LSBT Línies subterrànies de baixa tensió

centres de transformació

Real Decret 3275/1982, “Reglamento sobre condiciones técnicas y garantías de seguridad en centrales eléctricas y centros de transformación”
(BOE 1/12/1982, (Correcció d’errors BOE 18/01/83)
Ordre de 6/07/1984, s’aprova les ”Instrucciones Técnicas Complementarias ITC-MIE-RAT, del Reglamento sobre condiciones técnicas y garantías de seguridad en centrales eléctricas y centros de transformación”
(BOE 01/08/1984)
Resolució 19/06/1984: “Ventilación y acceso de ciertos centros de transformación”.
(BOE 26/06/1984)
Resolució ECF/4548/2006, de 29 de desembre. Normes tècniques particulars de Fecsa-Endesa relatives a les instal·lacions de xarxa i a les instal·lacions d’enllaç
(DOGC 22/2/2007)
NTP – CT Centres de transformació en edificis
NTP – CTR Centres de transformació l’entorn rural

ENLLUMENAT PÚBLIC

Real Decreto 1890/2008 Reglamento de eficiencia energética en instalaciones de alumbrado exterior y sus instrucciones técnicas complementarias EA-01 a EA-07.
(BOE 19/11/2008)
Llei 6/2001, d’ordenació ambiental de l’enllumenat per a la protecció del medi ambient
(DOGC 12/06/2001)
Real Decreto 842/2002 por el que se aprueba el Reglamento Electrotécnico de Baja Tensión, ITC-BT-09 Instalaciones de alumbrado exterior.
(BOE 18/09/2002)
Norma Tecnològica NTE-IEE/1978. “Instalaciones de electricidad: Alumbrado exterior”.

XARXES DE TELECOMUNICACIONS

Especificacions tècniques de les Companyies

En conclusió, amb tot el que fins ara s'ha exposat i els documents que acompanyen aquesta memòria valorada, es considera suficientment detallada perquè serveixi de base a l'expedient administratiu corresponent.

Sant Vicenç de Montalt, a data de la signatura digital
Serveis Tècnics Municipals.

Per descarregar una còpia d'aquest document consulti la següent pàgina web	
Codi Segur de Validació	0db03276565740dcbef421a8685cb08b001
Url de validació	https://next-simplifica.blcloud.es/absis/idi/arx/idiarxabsaweb/castellano/asp/verificadorfirma.asp?nodeabsisini=016
Metadades	Origen: Origen administració Estat d'elaboració: Original

1.12 FOTOGRAFIES



Estat actual entre baixada de la riera i baixada de l'avi



Reixa captació plena de terra

Per descarregar una còpia d'aquest document consulti la ségüent pàgina web	
Codi Segur de Validació	**0db03276565740dcbef421a8685cb08b001**
Url de validació	*https://next-simplifica.blcloud.es/absis/idi/arx/idiarxabsaweb/castellano/asp/verificadorfirma.asp?nodeabsisini=016*
Metadades	**Origen: Origen administració Estat d'elaboració: Original**



Vista riera des de baixada de l’avi, direcció camí del Transformador



Tram de riera des del camí del Transformador

Per descarregar una còpia d'aquest document consulti la següent pàgina web	
Codi Segur de Validació	**0db03276565740dcbef421a8685cb08b001**
Url de validació	*https://next-simplifica.blcloud.es/absis/idi/arx/idiarxabsaweb/castellano/asp/verificadorfirma.asp?nodeabsisini=016*
Metadades	**Origen: Origen administració Estat d'elaboració: Original**

AMIDAMENTS

Obra 01 PRESSUPOST 2026RSVF2
Capítol 01 ENDERROCS I MOVIMENTS DE TERRA

NUM.	CODI	UA	DESCRIPCIÓ
1	41697741	u	Cala d'inspecció en paviment i solera de formigó de 100x70 cm amb mitjans manuals i martell pneumàtic, inclou reposició dels elements enderrocats

AMIDAMENT DIRECTE 5,000

2 F2225432 m3 Excavació de rasa en presència de serveis fins a 2 m de fondària, en terreny compacte (SPT 20-50), realitzada amb retroexcavadora i amb les terres deixades a la vora

Num.	Text	Tipus	[C]	[D]	[E]	[F]	TOTAL	Fórmula
1	Longitud * secció		60,000	1,300	0,800		62,400	C#*D#*E#*F#

TOTAL AMIDAMENT 62,400

3 F2285M00 m3 Rebliment i piconatge de rasa d'amplària fins a 0,8 m, amb sorra seleccionada de l'excavació, en tongades de gruix de més de 25 i fins a 50 cm, utilitzant picó vibrant

Num.	Text	Tipus	[C]	[D]	[E]	[F]	TOTAL	Fórmula
1	Longitud * secció		60,000	1,000	0,800		48,000	C#*D#*E#*F#

TOTAL AMIDAMENT 48,000

4 F2285R00 m3 Rebliment i piconatge de rasa d'amplària fins a 0,8 m, amb sauló garbellat (0-5 mm), en tongades de gruix de més de 25 i fins a 50 cm, utilitzant picó vibrant

Num.	Text	Tipus	[C]	[D]	[E]	[F]	TOTAL	Fórmula
1	Longitud * secció		60,000	0,300	0,800		14,400	C#*D#*E#*F#

TOTAL AMIDAMENT 14,400

5 F227500F m2 Repàs i piconatge de sòl de rasa d'amplària màxima 0,6 m, amb compactació del 95% PM

Num.	Text	Tipus	[C]	[D]	[E]	[F]	TOTAL	Fórmula
1	Longitud * amplada		60,000	0,800			48,000	C#*D#*E#*F#

TOTAL AMIDAMENT 48,000

6 P214W-FEMB m Tall en paviment de formigó de 20 cm de fodària com a mínim amb màquina tallajunts amb disc de diamant per a paviment, per a delimitar la zona a demolir.

Num.	Text	Tipus	[C]	[D]	[E]	[F]	TOTAL	Fórmula
1	Longitud (*2)		60,000	2,000			120,000	C#*D#*E#*F#

TOTAL AMIDAMENT 120,000

7 P2146-DJ5J m2 Demolició de paviment de formigó de fins a 20 cm de gruix, d'amplaria més de 2 m amb retroexcavadora amb martell trencador i càrrega sobre camió amb mitjans mecànics.

Num.	Text	Tipus	[C]	[D]	[E]	[F]	TOTAL	Fórmula
1	Longitud * (amplada + sobreampl		60,000	1,300			78,000	C#*D#*E#*F#

EUR

Per descarregar una còpia d'aquest document consulti la següent pàgina web	
Codi Segur de Validació	**0db03276565740dcbef421a8685cb08b001**
Url de validació	*https://next-simplifica.blcloud.es/absis/idi/arx/idiarxabsaweb/castellano/asp/verificadorfirma.asp?nodeabsisini=016*
Metadades	**Origen: Origen administració Estat d'elaboració: Original**

AMIDAMENTS

				TOTAL AMIDAMENT	**78,000**
8	F21FUTC7	m	Demolició i càrrega de tub de fibrociment, DN150, en zones urbanes amb dificultats de mobilitat, amb afectació de serveis i sense presència d'estrebad		
				AMIDAMENT DIRECTE	**60,000**
9	HQU1Z010	h	Unitat de descontaminació per a treballs amb fibrociment, de 2,4x1,2 m, amb tancaments formats per placa de dues planxes d'acer pre-lacat i aïllament interior de 40 mm de gruix, paviment amb acabat de PVC sobre xapa galvanitzada i llana mineral de vidre, instal·lació elèctrica de dos punts de llum, interruptor, endolls i protecció diferencial, equipat amb els elements necessaris segons RD 396/2006 (extractor d'aire de pressió negativa, filtre HEPA, filtre d'aigües residuals, escalfador elèctric, zona neta, zona bruta, dutxa, lavabo, armari EPI, bancs, mirall i penjadors).		
				AMIDAMENT DIRECTE	**13,000**

Obra 01 PRESSUPOST 2026RSVF2
Capítol 02 XARXA D'AIGUA

NUM.	CODI	UA	DESCRIPCIÓ		
1	PF36-DVUK	m	Tub de fosa dúctil de 100 mm de diàmetre nominal interior, segons la norma ISO 2531, unió de campana amb anella elastomèrica d'estanquitat per a aigua, amb grau de dificultat mitjà i col·locat al fons de la rasa		
				AMIDAMENT DIRECTE	**60,000**
2	PDG5-HA2I	m	Banda contínua de plàstic de color, de 30 cm d'amplària, col·locada al llarg de la rasa a 20 cm per sobre de la canonada, per a malla senyalitzadora		
				AMIDAMENT DIRECTE	**60,000**
3	ZPROV001	m	Xarxa provisional per tal de garantir el subministrament durant el transcurs de les obres, amb canonada de PE100 DN40 PN16		
				AMIDAMENT DIRECTE	**60,000**
4	ZCONQ001	u	Connexió de les escomeses dels abonats a la xarxa provisional durant el transcurs de les obres. (32-1")		
				AMIDAMENT DIRECTE	**2,000**
5	ZCONQ002	u	Connexió de les escomeses dels abonats a la xarxa provisional durant el transcurs de les obres. (63-2")		
				AMIDAMENT DIRECTE	**1,000**
6	ZCONQX001	u	Connexió de la xarxa provisional a la xarxa existent per tal de garantir el subministrament durant el transcurs de les obres		
				AMIDAMENT DIRECTE	**2,000**

Obra 01 PRESSUPOST 2026RSVF2
Capítol 03 CONNEXIONS

NUM.	CODI	UA	DESCRIPCIÓ
1	PF34-3TH6	u	Maniguet de connexió de fosa de 100 mm de DN amb 1 unió embridada i l'altra de campana amb anella elastomèrica per a aigua i contrabrida d'estanquitat i col·locat al fons de la rasa

EUR

Per descarregar una còpia d'aquest document consulti la següent pàgina web	
Codi Segur de Validació	**0db03276565740dcbef421a8685cb08b001**
Url de validació	*https://next-simplifica.blcloud.es/absis/idi/arx/idiarxabsaweb/castellano/asp/verificadorfirma.asp?nodeabsisini=016*
Metadades	**Origen: Origen administració Estat d'elaboració: Original**

AMIDAMENTS

			AMIDAMENT DIRECTE	**2,000**
2	PF31-3SZA	u	Colze de fosa de 90°, amb dues unions de campana amb anella elastomèrica per a aigua i contrabrida d'estanquitat, de 100 mm de diàmetre nominal i col·locat al fons de la rasa	
			AMIDAMENT DIRECTE	**4,000**
3	PFB0-108N0	u	Vàlvula de comporta manual amb brides, de cos curt, de 100 mm de diàmetre nominal, de 16 bar de PN, cos de fosa nodular EN-GJS-500-7 (GGG50) i tapa de fosa nodular EN-GJS-500-7 (GGG50), amb revestiment de resina epoxi (250 micres), comporta de fosa+EPDM i tancament de seient elàstic, eix d'acer inoxidable 1.4021 (AISI 420), amb accionament per volant de fosa, muntada superficialment	
			AMIDAMENT DIRECTE	**2,000**

Obra 01 PRESSUPOST 2026RSVF2
Capítol 04 ESCOMESES

NUM.	CODI	UA	DESCRIPCIÓ	
1	ZESCO008	u	Connexió d'escomesa de 32mm (1´´), amb nova vàlvula de comporta	
			AMIDAMENT DIRECTE	**3,000**

Obra 01 PRESSUPOST 2026RSVF2
Capítol 05 HIDRANTS

NUM.	CODI	UA	DESCRIPCIÓ	
1	PM23-4BCA	u	Hidrant soterrat amb pericó de registre, amb una sortida de 100 mm de diàmetre i de 4´´ de diàmetre de connexió a la canonada, muntat a l'exterior	
			AMIDAMENT DIRECTE	**1,000**
2	PF33-3RWW	u	Derivació de fosa de 100 mm de DN amb tres unions de campana amb anella elastomèrica d'estanquitat per a aigua i contrabrida d'estanquitat, ramal a 90° de 100 mm de DN i col·locada al fons de la rasa	
			AMIDAMENT DIRECTE	**1,000**
3	PN12-DPLC	u	Vàlvula de comporta manual amb brides, de cos curt, de 100 mm de diàmetre nominal, de 16 bar de PN, cos de fosa nodular EN-GJS-500-7 (GGG50) i tapa de fosa nodular EN-GJS-500-7 (GGG50), amb revestiment de resina epoxi (250 micres), comporta de fosa+EPDM i tancament de seient elàstic, eix d'acer inoxidable 1.4021 (AISI 420), amb accionament per volant de fosa, muntada en pericó de canalització soterrada	
			AMIDAMENT DIRECTE	**1,000**
4	PF34-3TH6	u	Maniguet de connexió de fosa de 100 mm de DN amb 1 unió embridada i l'altra de campana amb anella elastomèrica per a aigua i contrabrida d'estanquitat i col·locat al fons de la rasa	
			AMIDAMENT DIRECTE	**2,000**
5	PF31-3T2E	u	Colze de fosa de 90° amb 2 unions de campana amb anella elastomèrica per a aigua i contrabrida d'estanquitat, de 100 mm de DN, col·locat al fons de la rasa	
			AMIDAMENT DIRECTE	**3,000**
6	PBB9-DTMD	u	Placa complementària per a senyals de trànsit, d'acer galvanitzat i pintat, de 30x15 cm, acabada amb pintura no reflectora, fixada al senyal	

Per descarregar una còpia d'aquest document consulti la següent pàgina web	
Codi Segur de Validació	**0db03276565740dcbef421a8685cb08b001**
Url de validació	*https://next-simplifica.blcloud.es/absis/idi/arx/idiarxabsaweb/castellano/asp/verificadorfirma.asp?nodeabsisini=016*
Metadades	**Origen: Origen administració Estat d'elaboració: Original**

AMIDAMENTS

			AMIDAMENT DIRECTE	**1,000**
7	PBBM-H8B4	m	Tub d'alumini extrusionat de 76 mm de diàmetre, per a suport de senyals de trànsit, fixat a la base	
			AMIDAMENT DIRECTE	**1,000**
8	TTMT0101	u	Tapa TIPUS ´´Pera´´, per a pericó de serveis, de 190x190 mm amb la incripció d'AIGÜES	
			AMIDAMENT DIRECTE	**1,000**

Obra 01 PRESSUPOST 2026RSVF2
Capítol 06 PROVES DE PRESSIÓ I DESINFECCIÓ

NUM.	CODI	UA	DESCRIPCIÓ	
1	ZH1A0002	u	Proves de Pressió de <250m	
			AMIDAMENT DIRECTE	**1,000**
2	ZH1B0001	m	Desinfecció de la canalització per garantir la qualitat dels cabals subministrats en la posta en marxa definitiva d'acord amb el RD 03/2023	
			AMIDAMENT DIRECTE	**60,000**

Obra 01 PRESSUPOST 2026RSVF2
Capítol 07 PAVIMENTS

NUM.	CODI	UA	DESCRIPCIÓ	
1	P214W-FEMB	m	Tall en paviment de formigó de 20 cm de fodària com a mínim amb màquina tallajunts amb disc de diamant per a paviment, per a delimitar la zona a demolir.	
			AMIDAMENT DIRECTE	**12,000**
2	P2146-DJ5J	m2	Demolició de paviment de formigó de fins a 20 cm de gruix, d'amplaria més de 2 m amb retroexcavadora amb martell trencador i càrrega sobre camió amb mitjans mecànics.	
			AMIDAMENT DIRECTE	**350,000**
3	P2241-52SN	m2	Repàs i piconatge de caixa de paviment amb compactació del 95 % PM.	
			AMIDAMENT DIRECTE	**350,000**
4	P9GB-4AF2	m3	Paviment de formigó HM-30/B/20/I + E de consistència tova, grandaria màxima del granulat 20 mm, amb >=275 kg/m3 de ciment, apte per a classe d'exposició I + Eamb fibra de polipropilè, escampat des de camió, estesa i vibratge manual, remolineat mecànic.	

Num.	Text	Tipus	[C]	[D]	[E]	[F]	TOTAL	Fórmula
1	Paviment àmbit (20cm gruix)		350,000	0,200			70,000	C#*D#*E#*F#

	TOTAL AMIDAMENT	**70,000**

5	P9G3-DW9	m3	Tall amb serra de disc en paviment de formigó per a formació de junta de retracció de 6 a 8 mm d'amplària i fondaria >= 6 cm.	

EUR

Per descarregar una còpia d'aquest document consulti la següent pàgina web	
Codi Segur de Validació	**0db03276565740dcbef421a8685cb08b001**
Url de validació	*https://next-simplifica.blcloud.es/absis/idi/arx/idiarxabsaweb/castellano/asp/verificadorfirma.asp?nodeabsisini=016*
Metadades	**Origen: Origen administració Estat d'elaboració: Original**

AMIDAMENTS

Data: 02/10/26 Pàg.: 5

AMIDAMENT DIRECTE 60,000

Obra 01 PRESSUPOST 2026RSVF2
Capítol 08 GESTIÓ DE RESIDUS

NUM.	CODI	UA	DESCRIPCIÓ
1	F2R45037	m3	Càrrega amb mitjans mecànics i transport de terres a instal·lació autoritzada de gestió de residus, amb camió de 7 t, amb un recorregut de més de 5 i fins a 10 km

Num.	Text	Tipus	[C]	[D]	[E]	[F]	TOTAL	Fórmula
1	Excavació rasa + esponjament		60,000	0,300	0,800	1,350	19,440	C#*D#*E#*F#

TOTAL AMIDAMENT 19,440

2	F2RA73G1	m3	Deposició controlada a dipòsit autoritzat, amb cànon sobre la deposició controlada dels residus de la construcció inclòs, segons la LLEI 8/2008, de residus barrejats inerts amb una densitat 1,0 t/m3, procedents de construcció o demolició, amb codi 170107 segons la Llista Europea de Residus (ORDEN MAM/304/2002)

AMIDAMENT DIRECTE 19,440

3	P2R6-4I51	m3	Càrrega amb mitjans mecànics i transport de residus inerts o no especials a instal.lació autoritzada de gestió de residus, amb camió per a transport de 12 t , amb un recorregut de més de 10 i fins a 15 km

Num.	Text	Tipus	[C]	[D]	[E]	[F]	TOTAL	Fórmula
1	Demolició formigó + esponjament		350,000	0,200	1,200		84,000	C#*D#*E#*F#

TOTAL AMIDAMENT 84,000

4	P2RA-EU7H	m3	Disposició controlada en centre de reciclatge de residus de formigó inerts amb una densitat 1,45 t/m3, procedents de construcció o demolició, emb codi 17 01 07 segons la Llista Europea de Residus

AMIDAMENT DIRECTE 84,000

5	F2R540U1	m3	Transport de residus especials a instal·lació autoritzada de ges..ó de residus, amb contenidor d'1 m3 ..pus big-bag o similar, de polie..lè enganxat i soldat de fons pla i costures de seguretat, amb tapa superior de tancament i nanses de 25 cm, amb portadocuments DINA-4 i adequat per a residus d'amiant, inclòs el subministrament del sac, la càrrega i descàrrega del sac i el transport amb camió o equivalent fins a instal·lació autoritzada de ges..ó de residus

AMIDAMENT DIRECTE 2,600

6	F2RAUFD1	kg	Deposició controlada a dipòsit autoritzat inclòs el cànon sobre la deposició controlada dels residus de la construcció, segons la LLEI 8/2008, de residus de fibrociment perillosos amb una densitat 0,9 t/m3, procedents de demolició de tubs de fibrociment de DN<=150, amb codi 170605* segons la Llista Europea de Residus (ORDEN MAM/304/2002)

AMIDAMENT DIRECTE 5.720,000

Obra 01 PRESSUPOST 2026RSVF2
Capítol 09 VARIS

NUM.	CODI	UA	DESCRIPCIÓ
1	IMPO-2026	u	Partida alçada d'imprevistos a justificar i subjecte aprovació DF

EUR

Per descarregar una còpia d'aquest document consulti la següent pàgina web	
Codi Segur de Validació	**0db03276565740dcbef421a8685cb08b001**
Url de validació	*https://next-simplifica.blcloud.es/absis/idi/arx/idiarxabsaweb/castellano/asp/verificadorfirma.asp?nodeabsisini=016*
Metadades	**Origen: Origen administració Estat d'elaboració: Original**

AMIDAMENTS

			AMIDAMENT DIRECTE	**1,000**
2	SISO-2026	u	Partida alçada a justificar per a la seguretat i salut a les obres	
			AMIDAMENT DIRECTE	**1,000**
3	RPRA-2026	u	Partida alçada per la redacció del pla de retirada d'amiant, per part del contractista i gestió posterior via sol·licitud i seguiment d'obtenció del permís de la Generalitat, per a la retirada de l'amiant.	
			AMIDAMENT DIRECTE	**1,000**

Per descarregar una còpia d'aquest document consulti la següent pàgina web	
Codi Segur de Validació	**0db03276565740dcbef421a8685cb08b001**
Url de validació	*https://next-simplifica.blcloud.es/absis/idi/arx/idiarxabsaweb/castellano/asp/verificadorfirma.asp?nodeabsisini=016*
Metadades	**Origen: Origen administració Estat d'elaboració: Original**

PRESSUPOST

Data: 01/10/26 Pàg.: 1

Obra 01 Pressupost 2026RSVF2

Capítol 01 Enderrocs i moviments de terra

NUM.	CODI	UA	DESCRIPCIÓ	PREL	AMIDAMENT	IMPORT
1	41697741	u	Cala d'inspecció en paviment i solera de formigó de 100x70 cm amb mitjans manuals i martell pneumàtic, inclou reposició dels elements enderrocats (P - 1)	177,05	5,000	885,25
2	F2225432	m3	Excavació de rasa en presència de serveis fins a 2 m de fondària, en terreny compacte (SPT 20-50), realitzada amb retroexcavadora i amb les terres deixades a la vora (P - 3)	18,99	62,400	1.184,98
3	F2285M00	m3	Rebliment i piconatge de rasa d'amplària fins a 0,8 m, amb sorra seleccionada de l'excavació, en tongades de gruix de més de 25 i fins a 50 cm, utilitzant picó vibrant (P - 5)	42,20	48,000	2.025,60
4	F2285R00	m3	Rebliment i piconatge de rasa d'amplària fins a 0,8 m, amb sauló garbellat (0-5 mm), en tongades de gruix de més de 25 i fins a 50 cm, utilitzant picó vibrant (P - 6)	44,70	14,400	643,68
5	F227500F	m2	Repàs i piconatge de sòl de rasa d'amplària màxima 0,6 m, amb compactació del 95% PM (P - 4)	4,52	48,000	216,96
6	P214W-FEMB	m	Tall en paviment de formigó de 20 cm de fodària com a mínim amb màquina tallajunts amb disc de diamant per a paviment, per a delimitar la zona a demolir. (P - 14)	10,02	120,000	1.202,40
7	P2146-DJ5J	m2	Demolició de paviment de formigó de fins a 20 cm de gruix, d'amplaria més de 2 m amb retroexcavadora amb martell trencador i càrrega sobre camió amb mitjans mecànics. (P - 13)	9,49	78,000	740,22
8	F21FUTC7	m	Demolició i càrrega de tub de fibrociment, DN150, en zones urbanes amb dificultats de mobilitat, amb afectació de serveis i sense presència d'estrebad (P - 2)	29,52	60,000	1.771,20
9	HQU1Z010	h	Unitat de descontaminació per a treballs amb fibrociment, de 2,4x1,2 m, amb tancaments formats per placa de dues planxes d'acer pre-lacat i aïllament interior de 40 mm de gruix, paviment amb acabat de PVC sobre xapa galvanitzada i llana mineral de vidre, instal·lació elèctrica de dos punts de llum, interruptor, endolls i protecció diferencial, equipat amb els elements necessaris segons RD 396/2006 (extractor d'aire de pressió negativa, filtre HEPA, filtre d'aigües residuals, escalfador elèctric, zona neta, zona bruta, dutxa, lavabo, armari EPI, bancs, mirall i penjadors). (P - 11)	10,07	13,000	130,91

TOTAL Capítol 01.01 8.801,20

Obra 01 Pressupost 2026RSVF2

Capítol 02 Xarxa d'aigua

NUM.	CODI	UA	DESCRIPCIÓ	PREL	AMIDAMENT	IMPORT
1	PF36-DVUK	m	Tub de fosa dúctil de 100 mm de diàmetre nominal interior, segons la norma ISO 2531, unió de campana amb anella elastomèrica d'estanquitat per a aigua, amb grau de dificultat mitjà i col·locat al fons de la rasa (P - 27)	53,60	60,000	3.216,00
2	PDG5-HA2I	m	Banda contínua de plàstic de color, de 30 cm d'amplària, col·locada al llarg de la rasa a 20 cm per sobre de la canonada, per a malla senyalitzadora (P - 22)	0,61	60,000	36,60
3	ZPROV001	m	Xarxa provisional per tal de garantir el subministrament durant el transcurs de les obres, amb canonada de PE100 DN40 PN16 (P - 40)	15,95	60,000	957,00

EUR

Per descarregar una còpia d'aquest document consulti la següent pàgina web	
Codi Segur de Validació	**0db03276565740dcbef421a8685cb08b001**
Url de validació	*https://next-simplifica.blcloud.es/absis/idi/arx/idiarxabsaweb/castellano/asp/verificadorfirma.asp?nodeabsisini=016*
Metadades	**Origen: Origen administració Estat d'elaboració: Original**

PRESSUPOST

4	ZCONQ001	u	Connexió de les escomeses dels abonats a la xarxa provisional durant el transcurs de les obres. (32-1") (P - 34)	88,07	2,000	176,14
5	ZCONQ002	u	Connexió de les escomeses dels abonats a la xarxa provisional durant el transcurs de les obres. (63-2") (P - 35)	136,15	1,000	136,15
6	ZCONQX001	u	Connexió de la xarxa provisional a la xarxa existent per tal de garantir el subministrament durant el transcurs de les obres (P - 36)	392,03	2,000	784,06

TOTAL Capítol 01.02 **5.305,95**

Obra 01 Pressupost 2026RSVF2
Capítol 03 Connexions

NUM.	CODI	UA	DESCRIPCIÓ	PREL	AMIDAMENT	IMPORT
1	PF34-3TH6	u	Maniguet de connexió de fosa de 100 mm de DN amb 1 unió embridada i l'altra de campana amb anella elastomèrica per a aigua i contrabrida d'estanquitat i col·locat al fons de la rasa (P - 26)	191,61	2,000	383,22
2	PF31-3SZA	u	Colze de fosa de 90°, amb dues unions de campana amb anella elastomèrica per a aigua i contrabrida d'estanquitat, de 100 mm de diàmetre nominal i col·locat al fons de la rasa (P - 23)	210,84	4,000	843,36
3	PFB0-108N0	u	Vàlvula de comporta manual amb brides, de cos curt, de 100 mm de diàmetre nominal, de 16 bar de PN, cos de fosa nodular EN-GJS-500-7 (GGG50) i tapa de fosa nodular EN-GJS-500-7 (GGG50), amb revestiment de resina epoxi (250 micres), comporta de fosa+EPDM i tancament de seient elàstic, eix d'acer inoxidable 1.4021 (AISI 420), amb accionament per volant de fosa, muntada superficialment (P - 28)	181,05	2,000	362,10

TOTAL Capítol 01.03 **1.588,68**

Obra 01 Pressupost 2026RSVF2
Capítol 04 Escomeses

NUM.	CODI	UA	DESCRIPCIÓ	PREL	AMIDAMENT	IMPORT
1	ZESCO008	u	Connexió d'escomesa de 32mm (1´´), amb nova vàlvula de comporta (P - 37)	350,95	3,000	1.052,85

TOTAL Capítol 01.04 **1.052,85**

Obra 01 Pressupost 2026RSVF2
Capítol 05 Hidrants

NUM.	CODI	UA	DESCRIPCIÓ	PREL	AMIDAMENT	IMPORT
1	PM23-4BCA	u	Hidrant soterrat amb pericó de registre, amb una sortida de 100 mm de diàmetre i de 4´´ de diàmetre de connexió a la canonada, muntat a l'exterior (P - 29)	687,54	1,000	687,54
2	PF33-3RWW	u	Derivació de fosa de 100 mm de DN amb tres unions de campana amb anella elastomèrica d'estanquitat per a aigua i contrabrida d'estanquitat, ramal a 90° de 100 mm de DN i col·locada al fons de la rasa (P - 25)	242,40	1,000	242,40
3	PN12-DPLC	u	Vàlvula de comporta manual amb brides, de cos curt, de 100 mm de diàmetre nominal, de 16 bar de PN, cos de fosa nodular EN-GJS-500-7 (GGG50) i tapa de fosa nodular EN-GJS-500-7	201,21	1,000	201,21

Per descarregar una còpia d'aquest document consulti la següent pàgina web	
Codi Segur de Validació	**0db03276565740dcbef421a8685cb08b001**
Url de validació	*https://next-simplifica.blcloud.es/absis/idi/arx/idiarxabsaweb/castellano/asp/verificadorfirma.asp?nodeabsisini=016*
Metadades	**Origen: Origen administració Estat d'elaboració: Original**

			(GGG50), amb revestiment de resina epoxi (250 micres), comporta de fosa+EPDM i tancament de seient elàstic, eix d'acer inoxidable 1.4021 (AISI 420), amb accionament per volant de fosa, muntada en pericó de canalització soterrada (P - 30)			
4	PF34-3TH6	u	Maniguet de connexió de fosa de 100 mm de DN amb 1 unió embridada i l'altra de campana amb anella elastomèrica per a aigua i contrabrida d'estanquitat i col·locat al fons de la rasa (P - 26)	191,61	2,000	383,22
5	PF31-3T2E	u	Colze de fosa de 90° amb 2 unions de campana amb anella elastomèrica per a aigua i contrabrida d'estanquitat, de 100 mm de DN, col·locat al fons de la rasa (P - 24)	210,84	3,000	632,52
6	PBB9-DTMD	u	Placa complementària per a senyals de trànsit, d'acer galvanitzat i pintat, de 30x15 cm, acabada amb pintura no reflectora, fixada al senyal (P - 20)	42,53	1,000	42,53
7	PBBM-H8B4	m	Tub d'alumini extrusionat de 76 mm de diàmetre, per a suport de senyals de trànsit, fixat a la base (P - 21)	32,23	1,000	32,23
8	TTMT0101	u	Tapa TIPUS ´´Pera´´, per a pericó de serveis, de 190x190 mm amb la incripció d'AIGÜES (P - 33)	56,28	1,000	56,28

TOTAL Capítol 01.05 **2.277,93**

Obra 01 Pressupost 2026RSVF2
Capítol 06 Proves de pressió i desinfecció

NUM.	CODI	UA	DESCRIPCIÓ	PREL	AMIDAMENT	IMPORT
1	ZH1A0002	u	Proves de Pressió de <250m (P - 38)	543,58	1,000	543,58
2	ZH1B0001	m	Desinfecció de la canalització per garantir la qualitat dels cabals subministrats en la posta en marxa definitiva d'acord amb el RD 03/2023 (P - 39)	6,35	60,000	381,00

TOTAL Capítol 01.06 **924,58**

Obra 01 Pressupost 2026RSVF2
Capítol 07 Paviments

NUM.	CODI	UA	DESCRIPCIÓ	PREL	AMIDAMENT	IMPORT
1	P214W-FEMB	m	Tall en paviment de formigó de 20 cm de fodària com a mínim amb màquina tallajunts amb disc de diamant per a paviment, per a delimitar la zona a demolir. (P - 14)	10,02	12,000	120,24
2	P2146-DJ5J	m2	Demolició de paviment de formigó de fins a 20 cm de gruix, d'amplaria més de 2 m amb retroexcavadora amb martell trencador i càrrega sobre camió amb mitjans mecànics. (P - 13)	9,49	350,000	3.321,50
3	P2241-52SN	m2	Repàs i piconatge de caixa de paviment amb compactació del 95 % PM. (P - 15)	1,96	350,000	686,00
4	P9GB-4AF2	m3	Paviment de formigó HM-30/B/20/I + E de consistència tova, grandaria màxima del granulat 20 mm, amb >=275 kg/m3 de ciment, apte per a classe d'exposició I + Eamb fibra de polipropilè, escampat des de camió, estesa i vibratge manual, remolineat mecànic. (P - 19)	153,90	70,000	10.773,00
5	P9G3-DW9	m3	Tall amb serra de disc en paviment de formigó per a formació de junta de retracció de 6 a 8 mm d'amplària i fondaria >= 6 cm. (P - 18)	9,50	60,000	570,00

EUR

Per descarregar una còpia d'aquest document consulti la següent pàgina web	
Codi Segur de Validació	**0db03276565740dcbef421a8685cb08b001**
Url de validació	*https://next-simplifica.blcloud.es/absis/idi/arx/idiarxabsaweb/castellano/asp/verificadorfirma.asp?nodeabsisini=016*
Metadades	**Origen: Origen administració Estat d'elaboració: Original**

PRESSUPOST

TOTAL	**Capítol**		**01.07**			**15.470,74**

Obra 01 Pressupost 2026RSVF2
Capítol 08 Gestió de residus

NUM.	CODI	UA	DESCRIPCIÓ	PREL	AMIDAMENT	IMPORT
1	F2R45037	m3	Càrrega amb mitjans mecànics i transport de terres a instal·lació autoritzada de gestió de residus, amb camió de 7 t, amb un recorregut de més de 5 i fins a 10 km (P - 7)	16,44	19,440	319,59
2	F2RA73G1	m3	Deposició controlada a dipòsit autoritzat, amb cànon sobre la deposició controlada dels residus de la construcció inclòs, segons la LLEI 8/2008, de residus barrejats inerts amb una densitat 1,0 t/m3, procedents de construcció o demolició, amb codi 170107 segons la Llista Europea de Residus (ORDEN MAM/304/2002) (P - 9)	22,79	19,440	443,04
3	P2R6-4I51	m3	Càrrega amb mitjans mecànics i transport de residus inerts o no especials a instal.lació autoritzada de gestió de residus, amb camió per a transport de 12 t , amb un recorregut de més de 10 i fins a 15 km (P - 16)	12,60	84,000	1.058,40
4	P2RA-EU7H	m3	Disposició controlada en centre de reciclatge de residus de formigó inerts amb una densitat 1,45 t/m3, procedents de construcció o demolició, emb codi 17 01 07 segons la Llista Europea de Residus (P - 17)	19,95	84,000	1.675,80
5	F2R540U1	m3	Transport de residus especials a instal·lació autoritzada de ges..ó de residus, amb contenidor d'1 m3 ..pus big-bag o similar, de polie..lè enganxat i soldat de fons pla i costures de seguretat, amb tapa superior de tancament i nanses de 25 cm, amb portadocuments DINA-4 i adequat per a residus d'amiant, inclòs el subministrament del sac, la càrrega i descàrrega del sac i el transport amb camió o equivalent fins a instal·lació autoritzada de ges..ó de residus (P - 8)	75,64	2,600	196,66
6	F2RAUFD1	kg	Deposició controlada a dipòsit autoritzat inclòs el cànon sobre la deposició controlada dels residus de la construcció, segons la LLEI 8/2008, de residus de fibrociment perillosos amb una densitat 0,9 t/m3, procedents de demolició de tubs de fibrociment de DN<=150, amb codi 170605* segons la Llista Europea de Residus (ORDEN MAM/304/2002) (P - 10)	0,18	5.720,000	1.029,60

TOTAL	**Capítol**		**01.08**			**4.723,09**

Obra 01 Pressupost 2026RSVF2
Capítol 09 Varis

NUM.	CODI	UA	DESCRIPCIÓ	PREL	AMIDAMENT	IMPORT
1	IMPO-2026	u	Partida alçada d'imprevistos a justificar i subjecte aprovació DF (P - 12)	4.000,00	1,000	4.000,00
2	SISO-2026	u	Partida alçada a justificar per a la seguretat i salut a les obres (P - 32)	1.000,00	1,000	1.000,00
3	RPRA-2026	u	Partida alçada per la redacció del pla de retirada d'amiant, per part del contractista i gestió posterior via sol·licitud i seguiment d'obtenció del permís de la Generalitat, per a la retirada de l'amiant. (P - 31)	1.000,00	1,000	1.000,00

TOTAL	**Capítol**		**01.09**			**6.000,00**

EUR

Per descarregar una còpia d'aquest document consulti la següent pàgina web	
Codi Segur de Validació	**0db03276565740dcbef421a8685cb08b001**
Url de validació	*https://next-simplifica.blcloud.es/absis/idi/arx/idiarxabsaweb/castellano/asp/verificadorfirma.asp?nodeabsisini=016*
Metadades	**Origen: Origen administració Estat d'elaboració: Original**

PRESSUPOST Data: 01/10/26 Pàg.: 5

EUR

Per descarregar una còpia d'aquest document consulti la següent pàgina web	
Codi Segur de Validació	**0db03276565740dcbef421a8685cb08b001**
Url de validació	*https://next-simplifica.blcloud.es/absis/idi/arx/idiarxabsaweb/castellano/asp/verificadorfirma.asp?nodeabsisini=016*
Metadades	**Origen: Origen administració Estat d'elaboració: Original**

RESUM DE PRESSUPOST

Data: 01/10/26 Pàg.: 1

NIVELL 2 : Capítol			Import
Capítol	01.01	Enderrocs i moviments de terra	8.801,20
Capítol	01.02	Xarxa d'aigua	5.305,95
Capítol	01.03	Connexions	1.588,68
Capítol	01.04	Escomeses	1.052,85
Capítol	01.05	Hidrants	2.277,93
Capítol	01.06	Proves de pressió i desinfecció	924,58
Capítol	01.07	Paviments	15.470,74
Capítol	01.08	Gestió de residus	4.723,09
Capítol	01.09	Varis	6.000,00
Obra	**01**	**Pressupost 2026RSVF2**	**46.145,02**
		46.145,02	

NIVELL 1 : Obra			Import
Obra	01	Pressupost 2026RSVF2	46.145,02
			46.145,02

euros

Per descarregar una còpia d'aquest document consulti la següent pàgina web	
Codi Segur de Validació	0db03276565740dcbef421a8685cb08b001
Url de validació	https://next-simplifica.blcloud.es/absis/idi/arx/idiarxabsaweb/castellano/asp/verificadorfirma.asp?nodeabsisini=016
Metadades	Origen: Origen administració Estat d'elaboració: Original

PRESSUPOST D'EXECUCIÓ PER CONTRACTE

PRESSUPOST D'EXECUCIÓ MATERIAL.....		46.145,02
13 % Despeses Generals SOBRE 46.145,02.....		5.998,85
6 % Benefici Industrial SOBRE 46.145,02.....		2.768,70
	Subtotal	54.912,57
21 % IVA SOBRE 54.912,57.....		11.531,64
TOTAL PRESSUPOST PER CONTRACTE	€	66.444,21

Aquest pressupost d'execució per contracte puja a

(SEIXANTA-SIS MIL QUATRE-CENTS QUARANTA-QUATRE EUROS AMB VINT-I-UN CÈNTIMS)

Per descarregar una còpia d'aquest document consulti la següent pàgina web	
Codi Segur de Validació	**0db03276565740dcbef421a8685cb08b001**
Url de validació	*https://next-simplifica.blcloud.es/absis/idi/arx/idiarxabsaweb/castellano/asp/verificadorfirma.asp?nodeabsisini=016*
Metadades	**Origen: Origen administració Estat d'elaboració: Original**

AMIDAMENTS

Data: 02/10/26 Pàg.: 1

Obra 01 PRESSUPOST 2026RSVF2
Capítol 01 ENDERROCS I MOVIMENTS DE TERRA

NUM.	CODI	UA	DESCRIPCIÓ
1	41697741	u	Cala d'inspecció en paviment i solera de formigó de 100x70 cm amb mitjans manuals i martell pneumàtic, inclou reposició dels elements enderrocats

AMIDAMENT DIRECTE 5,000

2 F2225432 m3 Excavació de rasa en presència de serveis fins a 2 m de fondària, en terreny compacte (SPT 20-50), realitzada amb retroexcavadora i amb les terres deixades a la vora

Num.	Text	Tipus	[C]	[D]	[E]	[F]	TOTAL	Fórmula
1	Longitud * secció		220,000	0,800	1,300		228,800	C#*D#*E#*F#

TOTAL AMIDAMENT 228,800

3 F2285M00 m3 Rebliment i piconatge de rasa d'amplària fins a 0,6 m, amb sorra, en tongades de gruix de més de 25 i fins a 50 cm, utilitzant picó vibrant

Num.	Text	Tipus	[C]	[D]	[E]	[F]	TOTAL	Fórmula
1	Longitud * secció		220,000	0,800	1,000		176,000	C#*D#*E#*F#

TOTAL AMIDAMENT 176,000

4 F2285R00 m3 Rebliment i piconatge de rasa d'amplària fins a 0,6 m, amb sauló garbellat, en tongades de gruix de més de 25 i fins a 50 cm, utilitzant picó vibrant

Num.	Text	Tipus	[C]	[D]	[E]	[F]	TOTAL	Fórmula
1	Longitud * secció		220,000	0,800	0,300		52,800	C#*D#*E#*F#

TOTAL AMIDAMENT 52,800

5 F227500F m2 Repàs i piconatge de sòl de rasa d'amplària màxima 0,6 m, amb compactació del 95% PM

Num.	Text	Tipus	[C]	[D]	[E]	[F]	TOTAL	Fórmula
1	Longitud * ample		220,000	0,800			176,000	C#*D#*E#*F#

TOTAL AMIDAMENT 176,000

Obra 01 PRESSUPOST 2026RSVF2
Capítol 02 XARXA D'AIGUA

NUM.	CODI	UA	DESCRIPCIÓ
1	PF36-DVUK	m	Tub de fosa dúctil de 100 mm de diàmetre nominal interior, segons la norma ISO 2531, unió de campana amb anella elastomèrica d'estanquitat per a aigua, amb grau de dificultat mitjà i col·locat al fons de la rasa

AMIDAMENT DIRECTE 220,000

2 PDG5-HA2I m Banda contínua de plàstic de color, de 30 cm d'amplària, col·locada al llarg de la rasa a 20 cm per sobre de la canonada, per a malla senyalitzadora

AMIDAMENT DIRECTE 220,000

3 ZPROV001 m Xarxa provisional per tal de garantir el subministrament durant el transcurs de les obres, amb canonada de PE100 DN40 PN16

EUR

Per descarregar una còpia d'aquest document consulti la següent pàgina web	
Codi Segur de Validació	**0db03276565740dcbef421a8685cb08b001**
Url de validació	*https://next-simplifica.blcloud.es/absis/idi/arx/idiarxabsaweb/castellano/asp/verificadorfirma.asp?nodeabsisini=016*
Metadades	**Origen: Origen administració Estat d'elaboració: Original**

AMIDAMENTS

				AMIDAMENT DIRECTE	**220,000**
4	ZCONQ001	u	Connexió de les escomeses dels abonats a la xarxa provisional durant el transcurs de les obres. (32-1")		
				AMIDAMENT DIRECTE	**1,000**
5	ZCONQ002	u	Connexió de les escomeses dels abonats a la xarxa provisional durant el transcurs de les obres. (63-2")		
				AMIDAMENT DIRECTE	**1,000**
6	ZCONQX001	u	Connexió de la xarxa provisional a la xarxa existent per tal de garantir el subministrament durant el transcurs de les obres		
				AMIDAMENT DIRECTE	**2,000**

Obra 01 PRESSUPOST 2026RSVF2
Capítol 03 CONNEXIONS

NUM.	CODI	UA	DESCRIPCIÓ		
1	PF34-3TH6	u	Maniguet de connexió de fosa de 100 mm de DN amb 1 unió embridada i l'altra de campana amb anella elastomèrica per a aigua i contrabrida d'estanquitat i col·locat al fons de la rasa		
				AMIDAMENT DIRECTE	**4,000**
2	PF31-3SZA	u	Colze de fosa de 90°, amb dues unions de campana amb anella elastomèrica per a aigua i contrabrida d'estanquitat, de 100 mm de diàmetre nominal i col·locat al fons de la rasa		
				AMIDAMENT DIRECTE	**8,000**
3	PFB0-108N0	u	Vàlvula de comporta manual amb brides, de cos curt, de 100 mm de diàmetre nominal, de 16 bar de PN, cos de fosa nodular EN-GJS-500-7 (GGG50) i tapa de fosa nodular EN-GJS-500-7 (GGG50), amb revestiment de resina epoxi (250 micres), comporta de fosa+EPDM i tancament de seient elàstic, eix d'acer inoxidable 1.4021 (AISI 420), amb accionament per volant de fosa, muntada superficialment		
				AMIDAMENT DIRECTE	**4,000**

Obra 01 PRESSUPOST 2026RSVF2
Capítol 04 ESCOMESES

NUM.	CODI	UA	DESCRIPCIÓ		
1	ZESCO008	u	Connexió d'escomesa de 32mm (1´´), amb nova vàlvula de comporta		
				AMIDAMENT DIRECTE	**1,000**

Obra 01 PRESSUPOST 2026RSVF2
Capítol 05 PROVES DE PRESSIÓ I DESINFECCIÓ

NUM.	CODI	UA	DESCRIPCIÓ		
1	ZH1A0002	u	Proves de Pressió de 250m a 500 m		
				AMIDAMENT DIRECTE	**1,000**
2	ZH1B0001	m	Desinfecció de la canalització per garantir la qualitat dels cabals subministrats en la posta en marxa definitiva d'acord amb el RD 03/2023		

EUR

Per descarregar una còpia d'aquest document consulti la següent pàgina web	
Codi Segur de Validació	**0db03276565740dcbef421a8685cb08b001**
Url de validació	*https://next-simplifica.blcloud.es/absis/idi/arx/idiarxabsaweb/castellano/asp/verificadorfirma.asp?nodeabsisini=016*
Metadades	**Origen: Origen administració Estat d'elaboració: Original**

AMIDAMENTS

AMIDAMENT DIRECTE **220,000**

Obra 01 PRESSUPOST 2026RSVF2
Capítol 06 GESTIÓ DE RESIDUS

NUM.	CODI	UA	DESCRIPCIÓ
1	F2R45037	m3	Càrrega amb mitjans mecànics i transport de terres a instal·lació autoritzada de gestió de residus, amb camió de 7 t, amb un recorregut de més de 5 i fins a 10 km

Num.	Text	Tipus	[C]	[D]	[E]	[F]	TOTAL	Fórmula
1	Excavació rasa + esponjament		220,000	1,300	0,800	1,350	308,880	C#*D#*E#*F#

TOTAL AMIDAMENT **308,880**

2	F2RA73G1	m3	Deposició controlada a dipòsit autoritzat, amb cànon sobre la deposició controlada dels residus de la construcció inclòs, segons la LLEI 8/2008, de residus barrejats inerts amb una densitat 1,0 t/m3, procedents de construcció o demolició, amb codi 170107 segons la Llista Europea de Residus (ORDEN MAM/304/2002)

AMIDAMENT DIRECTE **308,880**

Obra 01 PRESSUPOST 2026RSVF2
Capítol 07 VARIS

NUM.	CODI	UA	DESCRIPCIÓ
1	IMPO-2026	u	Partida alçada d'imprevistos a justificar i subjecte aprovació DF

AMIDAMENT DIRECTE **1,000**

2	SISO-2026	u	Partida alçada a justificar per a la seguretat i salut a les obres

AMIDAMENT DIRECTE **1,000**

EUR

Per descarregar una còpia d'aquest document consulti la següent pàgina web	
Codi Segur de Validació	**0db03276565740dcbef421a8685cb08b001**
Url de validació	*https://next-simplifica.blcloud.es/absis/idi/arx/idiarxabsaweb/castellano/asp/verificadorfirma.asp?nodeabsisini=016*
Metadades	**Origen: Origen administració Estat d'elaboració: Original**

PRESSUPOST

Data: 02/10/26 Pàg.: 1

Obra 01 Pressupost 2026RSVF2
Capítol 01 Enderrocs i moviments de terra

NUM.	CODI	UA	DESCRIPCIÓ	PREL	AMIDAMENT	IMPORT
1	41697741	u	Cala d'inspecció en paviment i solera de formigó de 100x70 cm amb mitjans manuals i martell pneumàtic, inclou reposició dels elements enderrocats (P - 1)	177,05	5,000	885,25
2	F2225432	m3	Excavació de rasa en presència de serveis fins a 2 m de fondària, en terreny compacte (SPT 20-50), realitzada amb retroexcavadora i amb les terres deixades a la vora (P - 2)	18,99	228,800	4.344,91
3	F2285M00	m3	Rebliment i piconatge de rasa d'amplària fins a 0,6 m, amb sorra, en tongades de gruix de més de 25 i fins a 50 cm, utilitzant picó vibrant (P - 4)	42,20	176,000	7.427,20
4	F2285R00	m3	Rebliment i piconatge de rasa d'amplària fins a 0,6 m, amb sauló garbellat, en tongades de gruix de més de 25 i fins a 50 cm, utilitzant picó vibrant (P - 5)	44,70	52,800	2.360,16
5	F227500F	m2	Repàs i piconatge de sòl de rasa d'amplària màxima 0,6 m, amb compactació del 95% PM (P - 3)	4,52	176,000	795,52

TOTAL Capítol 01.01 15.813,04

Obra 01 Pressupost 2026RSVF2
Capítol 02 Xarxa d'aigua

NUM.	CODI	UA	DESCRIPCIÓ	PREL	AMIDAMENT	IMPORT
1	PF36-DVUK	m	Tub de fosa dúctil de 100 mm de diàmetre nominal interior, segons la norma ISO 2531, unió de campana amb anella elastomèrica d'estanquitat per a aigua, amb grau de dificultat mitjà i col·locat al fons de la rasa (P - 12)	53,60	220,000	11.792,00
2	PDG5-HA2I	m	Banda contínua de plàstic de color, de 30 cm d'amplària, col·locada al llarg de la rasa a 20 cm per sobre de la canonada, per a malla senyalitzadora (P - 9)	0,61	220,000	134,20
3	ZPROV001	m	Xarxa provisional per tal de garantir el subministrament durant el transcurs de les obres, amb canonada de PE100 DN40 PN16 (P - 21)	15,95	220,000	3.509,00
4	ZCONQ001	u	Connexió de les escomeses dels abonats a la xarxa provisional durant el transcurs de les obres. (32-1") (P - 15)	88,07	1,000	88,07
5	ZCONQ002	u	Connexió de les escomeses dels abonats a la xarxa provisional durant el transcurs de les obres. (63-2") (P - 16)	136,15	1,000	136,15
6	ZCONQX001	u	Connexió de la xarxa provisional a la xarxa existent per tal de garantir el subministrament durant el transcurs de les obres (P - 17)	392,03	2,000	784,06

TOTAL Capítol 01.02 16.443,48

Obra 01 Pressupost 2026RSVF2
Capítol 03 Connexions

NUM.	CODI	UA	DESCRIPCIÓ	PREL	AMIDAMENT	IMPORT
1	PF34-3TH6	u	Maniguet de connexió de fosa de 100 mm de DN amb 1 unió embridada i l'altra de campana amb anella elastomèrica per a aigua i contrabrida d'estanquitat i col·locat al fons de la rasa (P - 11)	191,61	4,000	766,44
2	PF31-3SZA	u	Colze de fosa de 90°, amb dues unions de campana amb anella elastomèrica per a aigua i contrabrida d'estanquitat, de 100 mm de diàmetre nominal i col·locat	210,84	8,000	1.686,72

EUR

Per descarregar una còpia d'aquest document consulti la següent pàgina web	
Codi Segur de Validació	**0db03276565740dcbef421a8685cb08b001**
Url de validació	*https://next-simplifica.blcloud.es/absis/idi/arx/idiarxabsaweb/castellano/asp/verificadorfirma.asp?nodeabsisini=016*
Metadades	**Origen: Origen administració Estat d'elaboració: Original**

PRESSUPOST

			al fons de la rasa (P - 10)			
3	PFB0-108N0	u	Vàlvula de comporta manual amb brides, de cos curt, de 100 mm de diàmetre nominal, de 16 bar de PN, cos de fosa nodular EN-GJS-500-7 (GGG50) i tapa de fosa nodular EN-GJS-500-7 (GGG50), amb revestiment de resina epoxi (250 micres), comporta de fosa+EPDM i tancament de seient elàstic, eix d'acer inoxidable 1.4021 (AISI 420), amb accionament per volant de fosa, muntada superficialment (P - 13)	181,05	4,000	724,20

TOTAL Capítol 01.03 **3.177,36**

Obra 01 Pressupost 2026RSVF2
Capítol 04 Escomeses

NUM.	CODI	UA	DESCRIPCIÓ	PREL	AMIDAMENT	IMPORT
1	ZESCO008	u	Connexió d'escomesa de 32mm (1´´), amb nova vàlvula de comporta (P - 18)	350,95	1,000	350,95

TOTAL Capítol 01.04 **350,95**

Obra 01 Pressupost 2026RSVF2
Capítol 05 Proves de pressió i desinfecció

NUM.	CODI	UA	DESCRIPCIÓ	PREL	AMIDAMENT	IMPORT
1	ZH1A0002	u	Proves de Pressió de 250m a 500 m (P - 19)	749,61	1,000	749,61
2	ZH1B0001	m	Desinfecció de la canalització per garantir la qualitat dels cabals subministrats en la posta en marxa definitiva d'acord amb el RD 03/2023 (P - 20)	6,35	220,000	1.397,00

TOTAL Capítol 01.05 **2.146,61**

Obra 01 Pressupost 2026RSVF2
Capítol 06 Gestió de residus

NUM.	CODI	UA	DESCRIPCIÓ	PREL	AMIDAMENT	IMPORT
1	F2R45037	m3	Càrrega amb mitjans mecànics i transport de terres a instal·lació autoritzada de gestió de residus, amb camió de 7 t, amb un recorregut de més de 5 i fins a 10 km (P - 6)	16,44	308,880	5.077,99
2	F2RA73G1	m3	Deposició controlada a dipòsit autoritzat, amb cànon sobre la deposició controlada dels residus de la construcció inclòs, segons la LLEI 8/2008, de residus barrejats inerts amb una densitat 1,0 t/m3, procedents de construcció o demolició, amb codi 170107 segons la Llista Europea de Residus (ORDEN MAM/304/2002) (P - 7)	22,79	308,880	7.039,38

TOTAL Capítol 01.06 **12.117,37**

Obra 01 Pressupost 2026RSVF2
Capítol 07 Varis

NUM.	CODI	UA	DESCRIPCIÓ	PREL	AMIDAMENT	IMPORT
1	IMPO-2026	u	Partida alçada d'imprevistos a justificar i subjecte aprovació DF (P - 8)	5.000,00	1,000	5.000,00
2	SISO-2026	u	Partida alçada a justificar per a la seguretat i salut a les obres (P - 14)	1.000,00	1,000	1.000,00

EUR

Per descarregar una còpia d'aquest document consulti la següent pàgina web	
Codi Segur de Validació	**0db03276565740dcbef421a8685cb08b001**
Url de validació	*https://next-simplifica.blcloud.es/absis/idi/arx/idiarxabsaweb/castellano/asp/verificadorfirma.asp?nodeabsisini=016*
Metadades	**Origen: Origen administració Estat d'elaboració: Original**

PRESSUPOST

TOTAL	**Capítol**	**01.07**	**6.000,00**

EUR

Per descarregar una còpia d'aquest document consulti la següent pàgina web	
Codi Segur de Validació	**0db03276565740dcbef421a8685cb08b001**
Url de validació	*https://next-simplifica.blcloud.es/absis/idi/arx/idiarxabsaweb/castellano/asp/verificadorfirma.asp?nodeabsisini=016*
Metadades	**Origen: Origen administració Estat d'elaboració: Original**

RESUM DE PRESSUPOST

Data: 02/10/26 Pàg.: 1

NIVELL 2 : Capítol			Import
Capítol	01.01	Enderrocs i moviments de terra	15.813,04
Capítol	01.02	Xarxa d'aigua	16.443,48
Capítol	01.03	Connexions	3.177,36
Capítol	01.04	Escomeses	350,95
Capítol	01.05	Proves de pressió i desinfecció	2.146,61
Capítol	01.06	Gestió de residus	12.117,37
Capítol	01.07	Varis	6.000,00
Obra	**01**	**Pressupost 2026RSVF2**	**56.048,81**
		56.048,81	

NIVELL 1 : Obra			Import
Obra	01	Pressupost 2026RSVF2	56.048,81
			56.048,81

euros

Per descarregar una còpia d'aquest document consulti la següent pàgina web	
Codi Segur de Validació	0db03276565740dcbef421a8685cb08b001
Url de validació	https://next-simplifica.blcloud.es/absis/idi/arx/idiarxabsaweb/castellano/asp/verificadorfirma.asp?nodeabsisini=016
Metadades	Origen: Origen administració Estat d'elaboració: Original


PRESSUPOST D'EXECUCIÓ PER CONTRACTE

PRESSUPOST D'EXECUCIÓ MATERIAL.....		56.048,81
13 % Despeses Generals SOBRE 56.048,81.....		7.286,35
6 % Benefici Industrial SOBRE 56.048,81.....		3.362,93
	Subtotal	66.698,09
21 % IVA SOBRE 66.698,09.....		14.006,60
TOTAL PRESSUPOST PER CONTRACTE	€	80.704,69


Aquest pressupost d'execució per contracte puja a

(VUITANTA MIL SET-CENTS QUATRE EUROS AMB SEIXANTA-NOU CÈNTIMS)

Per descarregar una còpia d'aquest document consulti la següent pàgina web	
Codi Segur de Validació	**0db03276565740dcbef421a8685cb08b001**
Url de validació	*https://next-simplifica.blcloud.es/absis/idi/arx/idiarxabsaweb/castellano/asp/verificadorfirma.asp?nodeabsisini=016*
Metadades	**Origen: Origen administració Estat d'elaboració: Original**

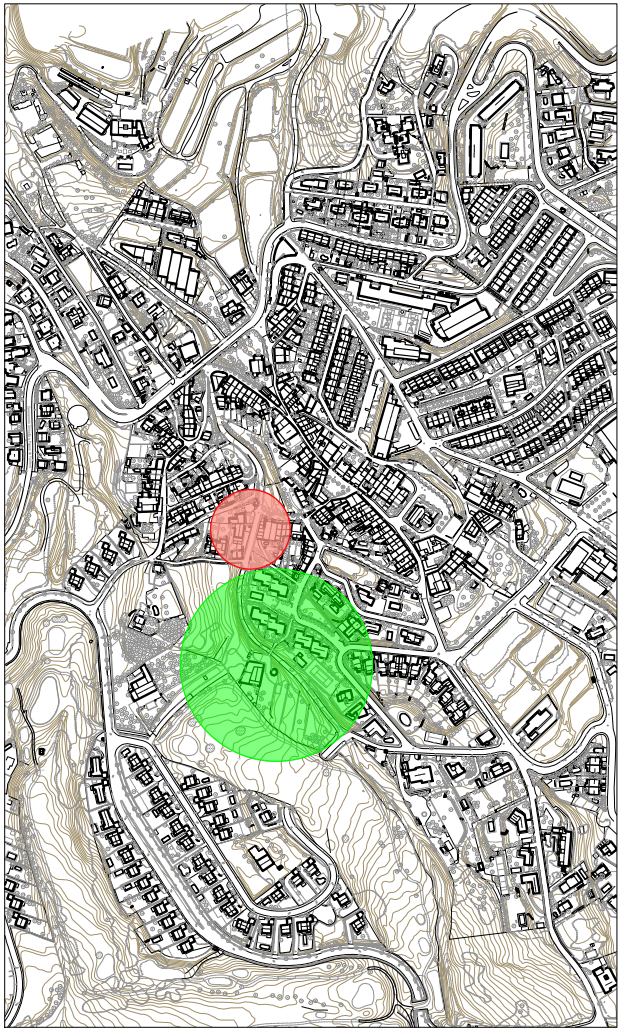



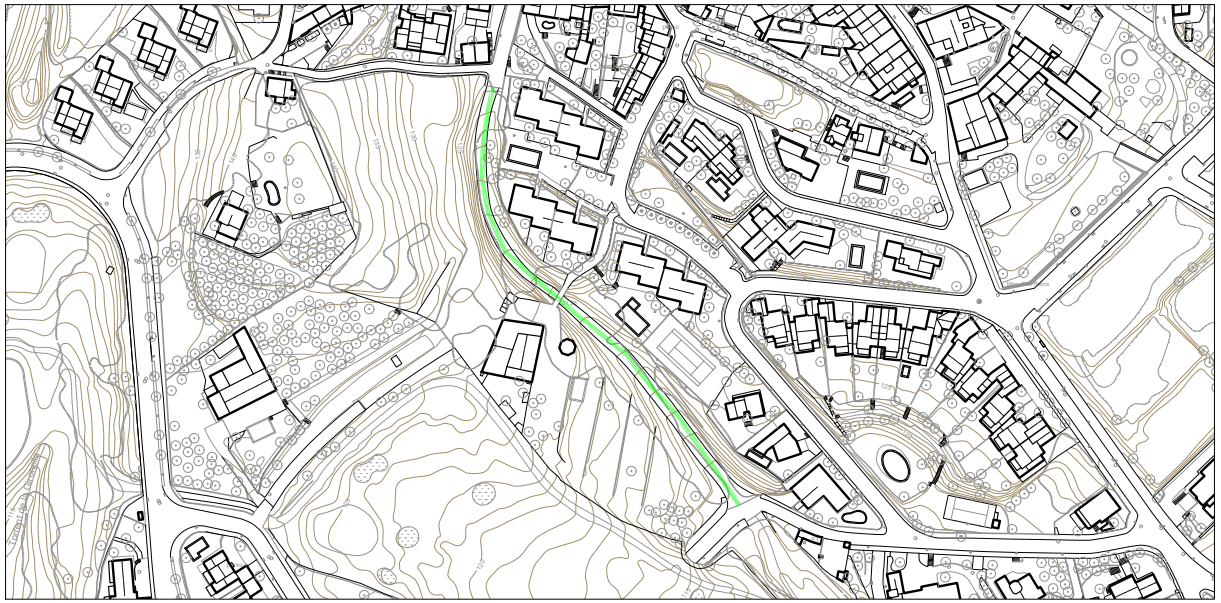


FASE 2 (primer tram):
Superfície d'actuació de 350m2, renovació de xarxa i paviment, entre la baixada de la riera i la baixada de l'avi

FASE 2 (segon tram):
Zona d'actuació: substitució de 220ml de canonada d'aigua, entre la baixada de l'avi i el camí del transformador


PROMOTOR:	REDACCIÓ:	PROJECTE:		
AJUNTAMENT DE SANT VICENÇ DE MONTALT	Serveis Tècnics Municipals	Reparació pavimentació riera de Sant Vicenç, i substitució de la canonada d'aigua (tram baixada de la riera – baixada de l'avi)	SITUACIÓ I EMPLAÇAMENT ESCALA: DINA-3: 1/500 VERSIÓ: MARÇ DE 2026	00

Per descarregar una còpia d'aquest document consulti la ségüent pàgina web	
Codi Segur de Validació	**0db03276565740dcbef421a8685cb08b001**
Url de validació	*https://next-simplifica.blcloud.es/absis/idi/arx/idiarxabsaweb/castellano/asp/verificadorfirma.asp?nodeabsisini=016*
Metadades	**Origen: Origen administració Estat d'elaboració: Original**



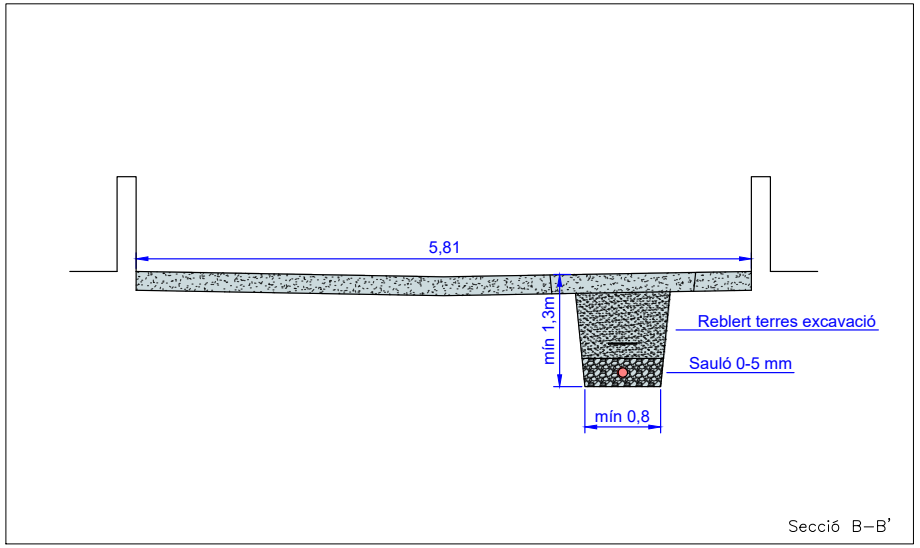

Secció B–B'

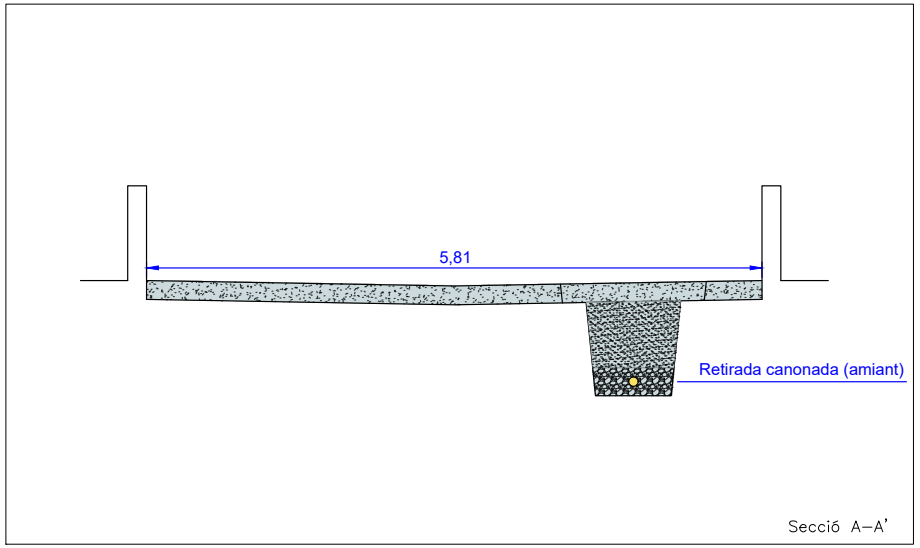

Secció A–A'

Substitució 60ml canonada aigua (FIB 80 per FD 100)

Canonaca actual FIB 80 (s'anul·la – retirada fibrociment)

Canonada proposada FD100

PROMOTOR: AJUNTAMENT DE SANT VICENÇ DE MONTALT	REDACCIÓ: Serveis Tècnics Municipals	PROJECTE: Reparació pavimentació riera de Sant Vicenç, i substitució de la canonada d'aigua (tram baixada de la riera – baixada de l'avi)	PLANTA I SECCIÓ ESCALA: DINA-3: 1/500 VERSIÓ: MARÇ DE 2026	01


Per descarregar una còpia d'aquest document consulti la següent pàgina web	
Codi Segur de Validació	**0db03276565740dcbef421a8685cb08b001**
Url de validació	*https://next-simplifica.blcloud.es/absis/idi/arx/idiarxabsaweb/castellano/asp/verificadorfirma.asp?nodeabsisini=016*
Metadades	**Origen: Origen administració Estat d'elaboració: Original**



PROMOTOR:	REDACCIÓ:	PROJECTE:	XARXA ACTUAL	
AJUNTAMENT DE SANT VICENÇ DE MONTALT	Serveis Tècnics Municipals	Reparació pavimentació riera de Sant Vicenç, i substitució de la canonada d'aigua (ANNEX – fins al camí del transformador)	ESCALA: DINA-3: 1/200	VERSIÓ: MARÇ DE 2026

02

Per descarregar una còpia d'aquest document consulti la següent pàgina web	
Codi Segur de Validació	**0db03276565740dcbef421a8685cb08b001**
Url de validació	*https://next-simplifica.blcloud.es/absis/idi/arx/idiarxabsaweb/castellano/asp/verificadorfirma.asp?nodeabsisini=016*
Metadades	**Origen: Origen administració Estat d'elaboració: Original**

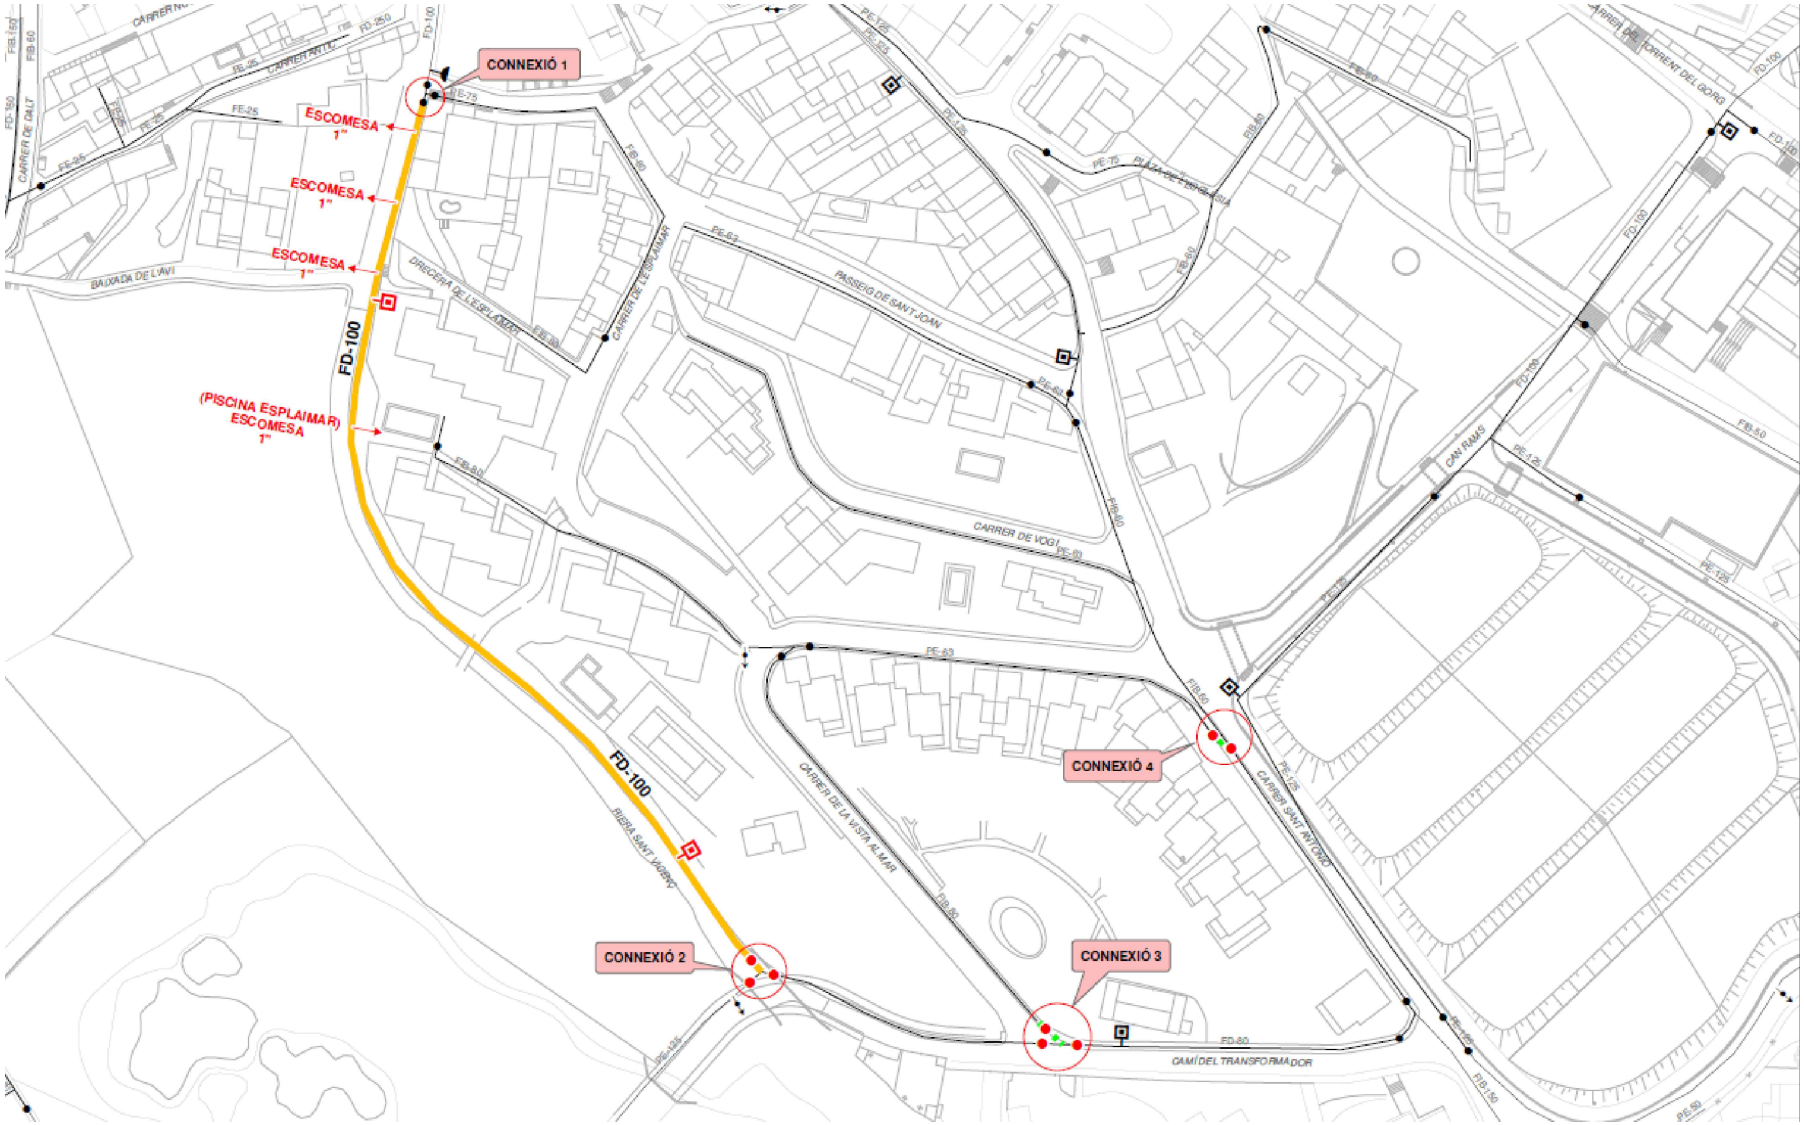

PROMOTOR:	REDACCIÓ:	PROJECTE:	XARXA PROPOSADA	
AJUNTAMENT DE SANT VICENÇ DE MONTALT	Serveis Tècnics Municipals	Reparació pavimentació riera de Sant Vicenç, i substitució de la canonada d'aigua (ANNEX – fins al camí del transformador)	ESCALA: DINA-3: 1/200	VERSIÓ: MARÇ DE 2026

03

Per descarregar una còpia d'aquest document consulti la següent pàgina web	
Codi Segur de Validació	**0db03276565740dcbef421a8685cb08b001**
Url de validació	*https://next-simplifica.blcloud.es/absis/idi/arx/idiarxabsaweb/castellano/asp/verificadorfirma.asp?nodeabsisini=016*
Metadades	**Origen: Origen administració Estat d'elaboració: Original**