DOCUMENT
PROJECTE (TD99-010): **PROJECT_RH_54 - ANNEX COMPLERT_27102026**

IDENTIFICADORS

ALTRES DADES
Codi per a validació: **FC3OJ-04LUC-OM06O**
Data d'emissió: **16 de Novembre de 2026 a les 20:59:38**
Pàgina 1 de 11

SIGNATURES

ESTAT
NO REQUEREIX SIGNATURES

Aquesta és una còpia impresa del document electrònic (Ref.: 42572116 FC3OJ-04LUC-OM06O A02F61E0C8393SAE016A28A41A94BE3CE5C8B564) generada amb l'aplicació informàtica Firmadoc. El document no requereix signatures. Mitjançant el codi de verificació pot comprovar la validesa de la signatura electrònica dels documents signats en l'adreça web: https://accede.diba.cat/verificador.jsp?codigo_entidad=rubio

ANNEX al PROJECTE BÀSIC I D'EXECUCIÓ

Rehabilitació de la Rectoria de Maçana per a la seva adequació a local social. **REF: RH_54**

Sant Martí de Maçana s/n – 08719 Rubió

II. ANNEX - DOCUMENTACIÓ GRÀFICA

Aquesta és una còpia impresa del document electrònic (Ref.: 42572116 FC3OJ-04LUC-OM06O A02F61E0C83935AE016A28A41A94BE3CE5C8B564) generada amb l'aplicació informàtica Firmadoc. El document no requereix signatures. Mitjançant el codi de verificació pot comprovar la validesa de la signatura electrònica dels documents signats en l'adreça web: https://accede.diba.cat/verificador.jsp?codigo_entidad=rubio

Aquesta és una còpia impresa del document electrònic (Ref.: 42572116 FC3OJ-04LUC-OM06O A02F61E0C8393SAE016A28A41A94BE3CE5C8B564) generada amb l'aplicació informàtica Firmadoc. El document no requereix signatures. Mitjançant el codi de verificació pot comprovar la validesa de la signatura electrònica dels documents signats en l'adreça web: https://accede.diba.cat/verificador.jsp?codigo_entidad=rubio

ANNEX_01

1. OBJECTE I ABAST DE L'ANNEX:

El present annex té per objecte complementar, ampliar i actualitzar la documentació gràfica del projecte, amb la finalitat de millorar la definició constructiva i tècnica de determinats elements i facilitar-ne la correcta execució.

Les principals modificacions i incorporacions són les següents:

1. Definició de les fusteries interiors i exteriors

S'incorporen els plànols de detall de les fusteries interiors i exteriors, amb la definició de les seves dimensions, característiques i tipologies.

2. Actualització de les seccions de l'edifici

Es revisen les seccions del projecte, modificant les cotes altimètriques dels forjats per incrementar en 20 cm l'alçada lliure entre plantes, amb la finalitat de garantir l'espai necessari per al pas dels conductes de ventilació i facilitar la correcta integració de les instal·lacions.

Aquesta modificació no comporta alteracions dels paràmetres urbanístics aplicables a l'edificació.

3. Definició de les instal·lacions

Es completa i actualitza la documentació gràfica corresponent a les instal·lacions de climatització, ventilació i energia solar fotovoltaica, incorporant una definició més detallada dels sistemes previstos i les correccions necessàries per garantir-ne la coherència amb la configuració arquitectònica del projecte.

2. DOCUMENTACIÓ GRÀFICA

A continuació s'adjunten els plànols que desenvolupen i complementen els aspectes descrits anteriorment.

Els nous plànols substitueixen els corresponents del projecte original en aquells aspectes que hagin estat objecte de modificació. La resta de documentació del projecte es manté vigent en tot allò que no contradigui el contingut del present annex.

3. ABAST ECONÒMIC DE LES MODIFICACIONS

Les modificacions i incorporacions recollides en el present annex tenen com a finalitat completar i millorar la definició gràfica i tècnica del projecte, així com introduir petits ajustos geomètrics per facilitar la correcta integració de les instal·lacions.

Pel que fa als forjats, es modifica puntualment la seva cota altimètrica, sense alterar la solució constructiva prevista, atès que es tracta d'elements de nova execució ja contemplats en el projecte original.

Cal assenyalar que tots els elements constructius i les instal·lacions objecte d'aquesta ampliació documental ja es trobaven previstos i inclosos en els amidaments i el pressupost del projecte.

En conseqüència, les modificacions descrites no comporten la incorporació de noves partides ni cap variació del pressupost inicialment previst.

Aquesta és una còpia impresa del document electrònic (Ref.: 4257216 FC3OJ-04LUC-OM06O A02F61E0C8393 5AE016A28A41A94BE3CE5C8B564) generada amb l'aplicació informàtica Firmadoc. El document no requereix signatures. Mitjançant el codi de verificació pot comprovar la validesa de la signatura electrònica dels documents signats en l'adreça web: https://accede.diba.cat/verificador.jsp?codigo_entidad=rubio

4. RELACIÓ DE PLÀNOLS INCORPORATS

A continuació es relacionen els plànols que s'incorporen al present annex, amb la finalitat de completar, actualitzar i millorar la definició gràfica del projecte original.

- DGA-02
- DGA-06
- DGAC-02
- DGAC-03
- DGI-07
- DGI-08
- DGI-09

Els plànols modificats substitueixen els corresponents del projecte original, mentre que els de nova incorporació en complementen la documentació gràfica.

La resta de documentació del projecte es manté vigent en tot allò que no resulti modificat pel present annex.

Santa Coloma de Queralt, 26 d'Octubre de 2026

Marta Bartolí Ramon, Elisabet Florensa Casals

Arquitectes

DOCUMENT

PROJECTE (TD99-010): **PROJECT_RH_54 - ANNEX COMPLERT_27102026**


IDENTIFICADORS

ALTRES DADES


Codi per a la validació: **FC3OJ-04LUC-OM06O**
Data d'emissió: **16 de Novembre de 2026 a les 20:59:38**
Pàgina 5 de 11

SIGNATURES

ESTAT
NO REQUEREIX SIGNATURES

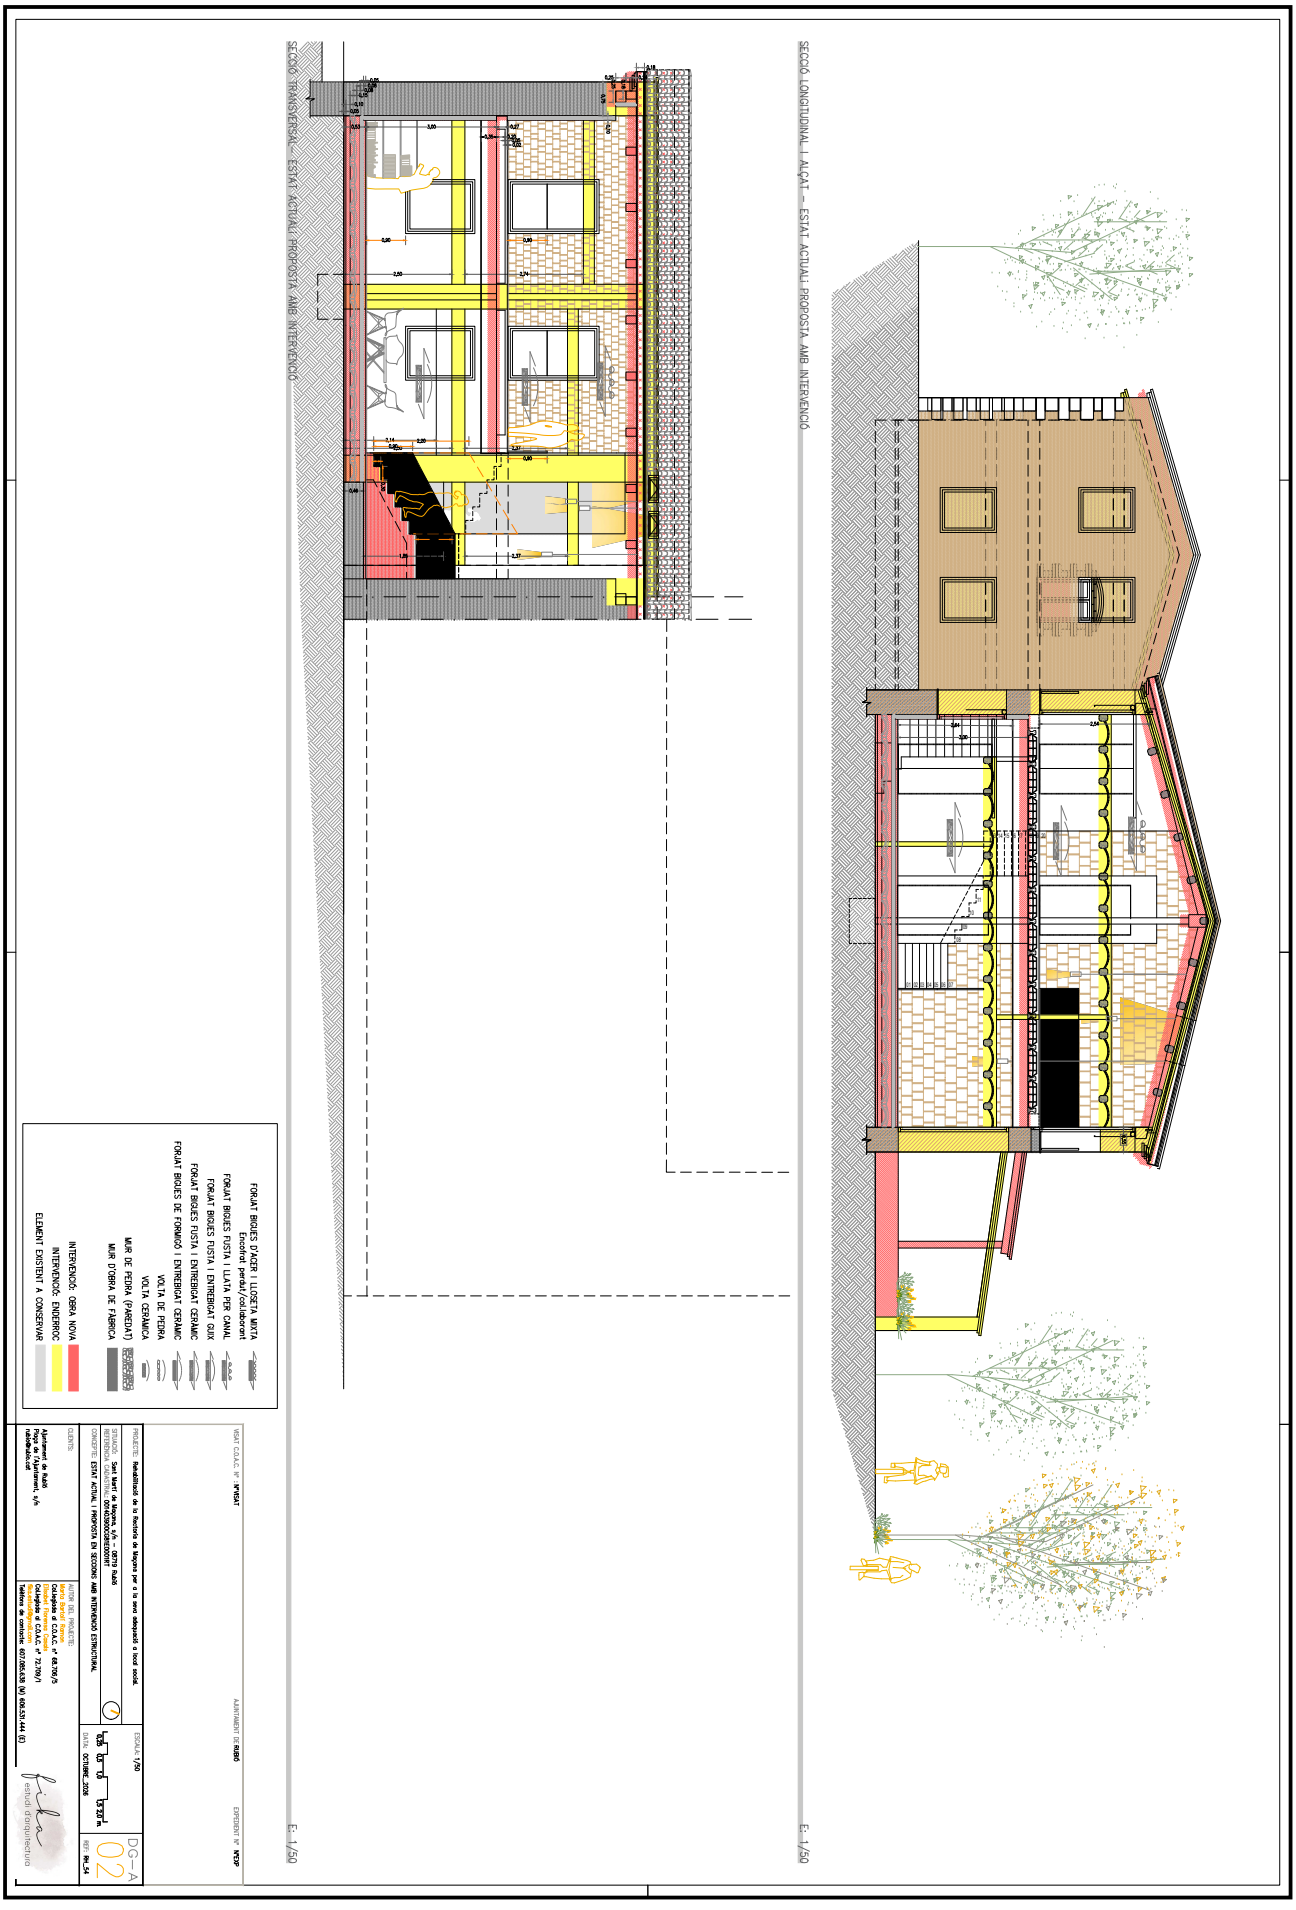


Aquesta és una còpia impresa del document electrònic (Ref.: 42572116 FC3OJ-04LUC-OM06O A02F61E0C83935AE016A28A41A94BE3CE5C8B564) generada amb l'aplicació informàtica Firmadoc. El document no requereix signatures. Mitjançant el codi de verificació pot comprovar la validesa de la signatura electrònica dels documents signats en l'adreça web: https://accede.diba.cat/verificador.jsp?codigo_entidad=rubio

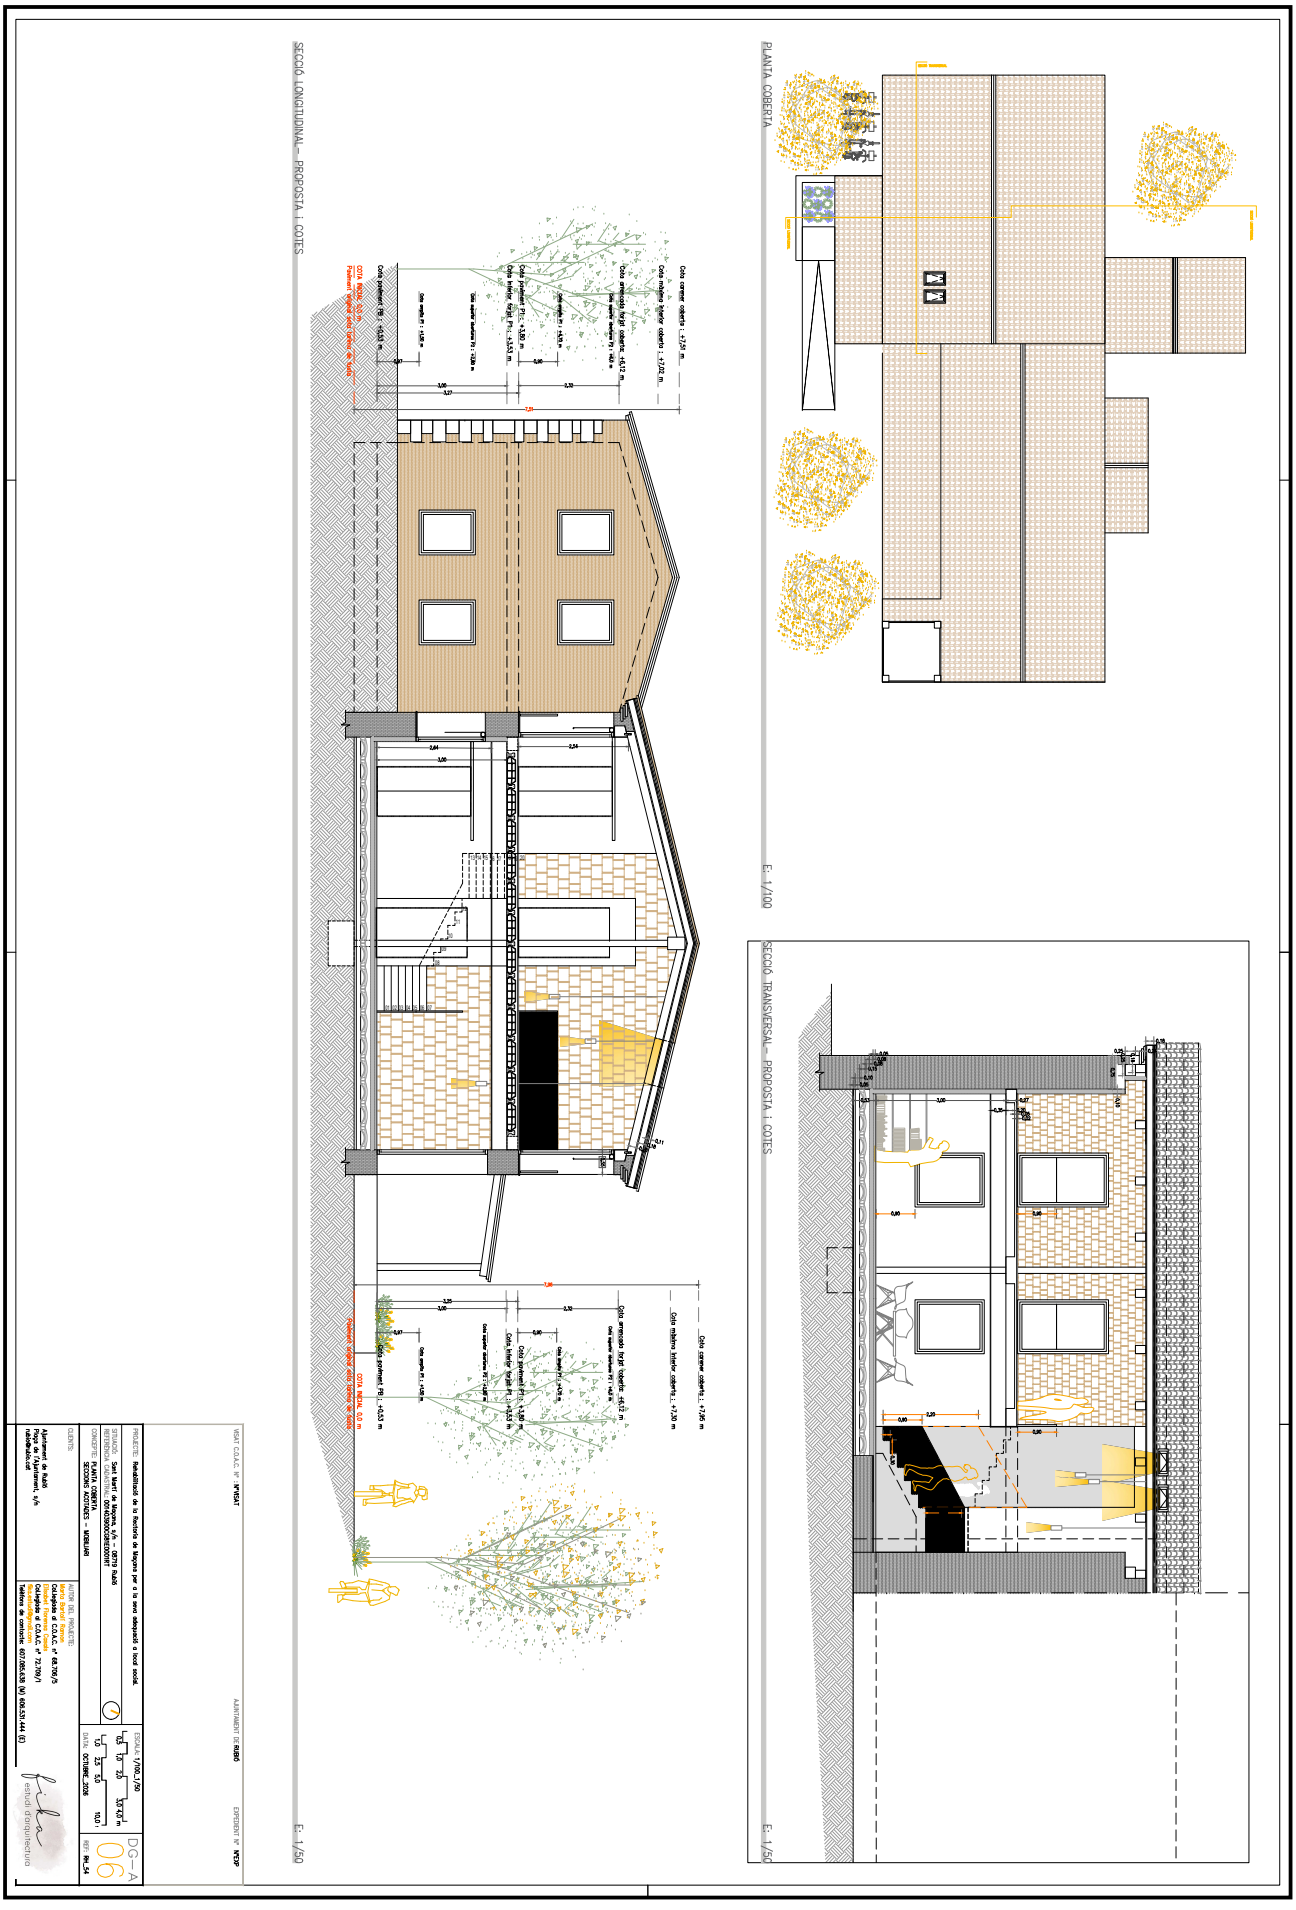

Aquesta és una còpia impresa del document electrònic (Ref.: 42572116 FC3OJ-04LUC-OM06O A02F61E0C83935AE016A28A41A94BE3CE5C8B564) generada amb l'aplicació informàtica Firmadoc. El document no requereix signatures. Mitjançant el codi de verificació pot comprovar la validesa de la signatura electrònica dels documents signats en l'adreça web: https://accede.diba.cat/verificador.jsp?codigo_entidad=rubio




Aquesta és una còpia impresa del document electrònic (Ref.: 42572116 FC3OJ-04LUC-OM06O A02F61E0C83935AE016A28A41A94BE3CE5C8B564) generada amb l'aplicació informàtica Firmadoc. El document no requereix signatures. Mitjançant el codi de verificació pot comprovar la validesa de la signatura electrònica dels documents signats en l'adreça web: https://accede.diba.cat/verificador.jsp?codigo_entidad=rubio

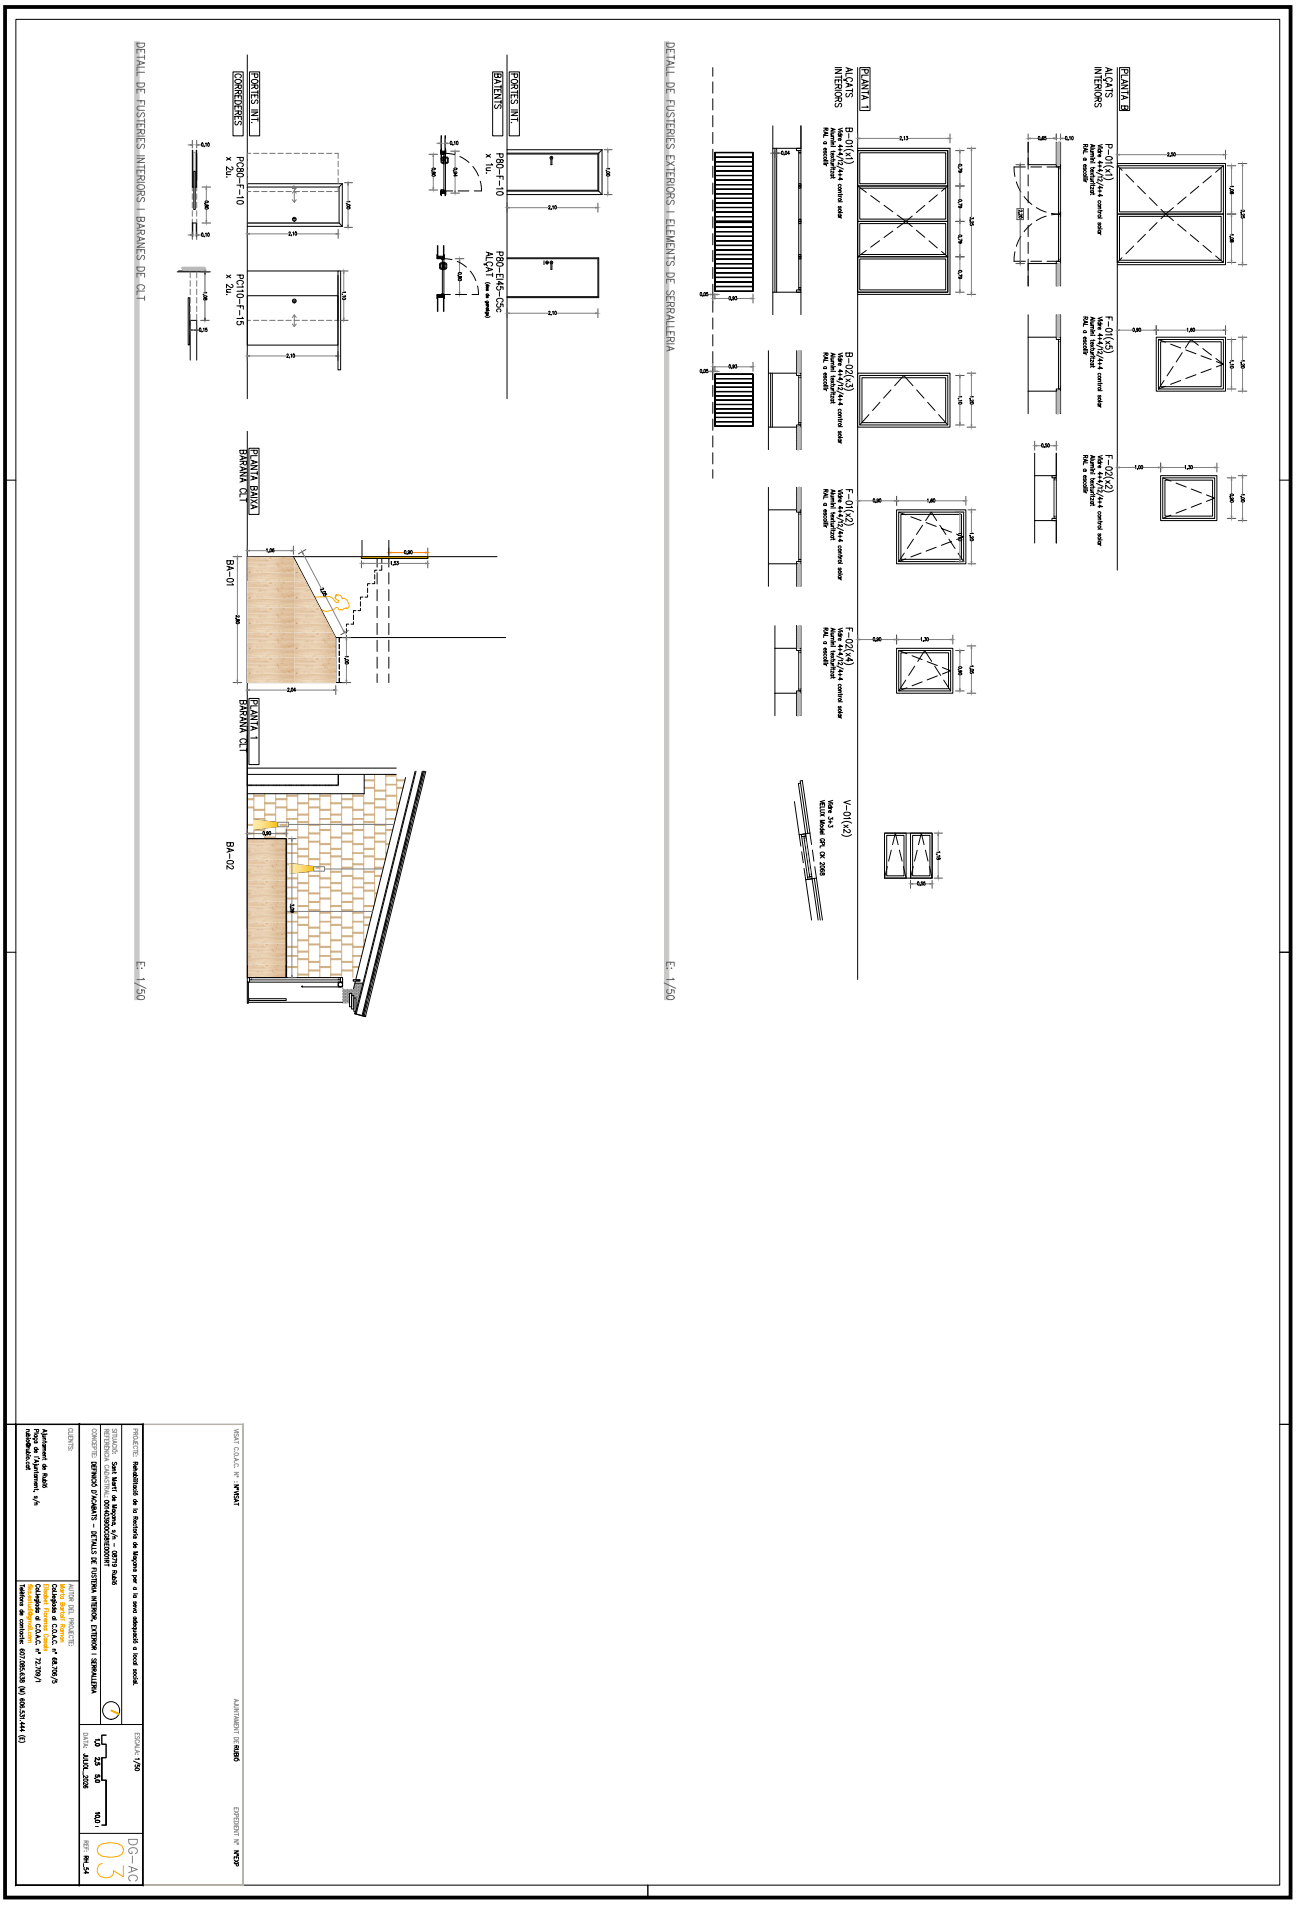

Aquesta és una còpia impresa del document electrònic (Ref.: 42572116 FC3OJ-04LUC-OM06O A02F61E0C83935AE0016A28A41A94BE3CE5C8B564) generada amb l'aplicació informàtica Firmadoc. El document no requereix signatures. Mitjançant el codi de verificació pot comprovar la validesa de la signatura electrònica dels documents signats en l'adreça web: https://accede.diba.cat/verificador.jsp?codigo_entidad=rubio

Aquesta és una còpia impresa del document electrònic (Ref.: 42572116 FC3OJ-04LUC-OM06O A02F61E0C83935AE016A28A41A94BE3CE5C8B564) generada amb l'aplicació informàtica Firmadoc. El document no requereix signatures. Mitjançant el codi de verificació pot comprovar la validesa de la signatura electrònica dels documents signats en l'adreça web: https://accede.diba.cat/verificador.jsp?codigo_entidad=rubio

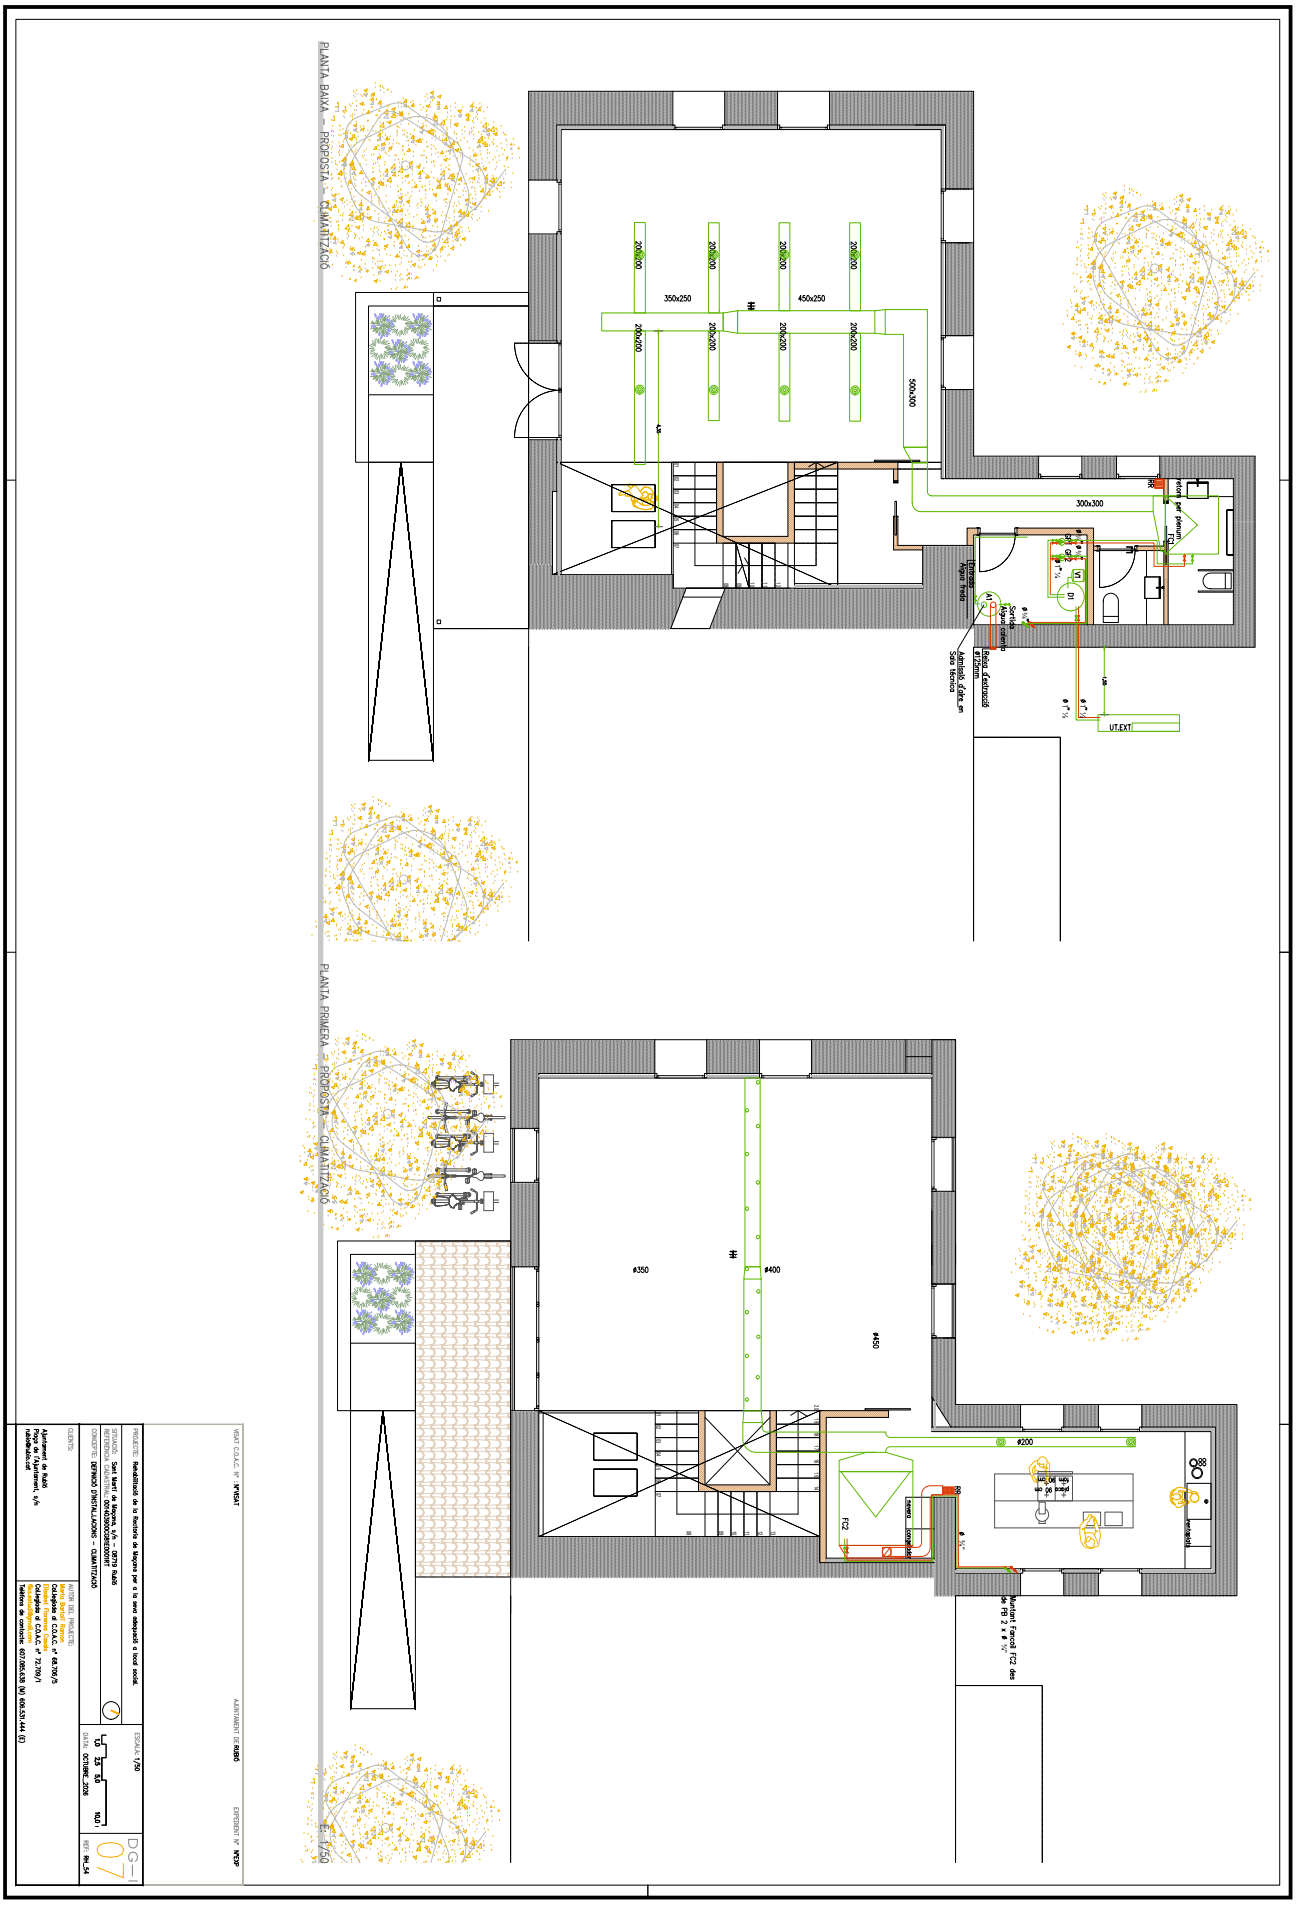
PLANTA BAIXA - PROPOSTA - CLIMATITZACIÓ
PLANTA PRIMERA - PROPOSTA - CLIMATITZACIÓ
UT-EXT
Montant Tancat FC2 des de PB fins a PP
Sortida Aigua Condensada
Entrada Aigua Freda
Retorn per plenum
Sortida Aigua Calenta
Entrada Aigua Calenta

DOCUMENT

PROJECTE (TD99-010): **PROJECT_RH_54 - ANNEX COMPLERT_27102026**


IDENTIFICADORS

ALTRES DADES

Codi per a la validació: **FC3OJ-04LUC-OM06O**
Data d'emissió: **16 de Novembre de 2026 a les 20:59:38**
Pàgina 10 de 11

SIGNATURES

ESTAT
NO REQUEREIX SIGNATURES

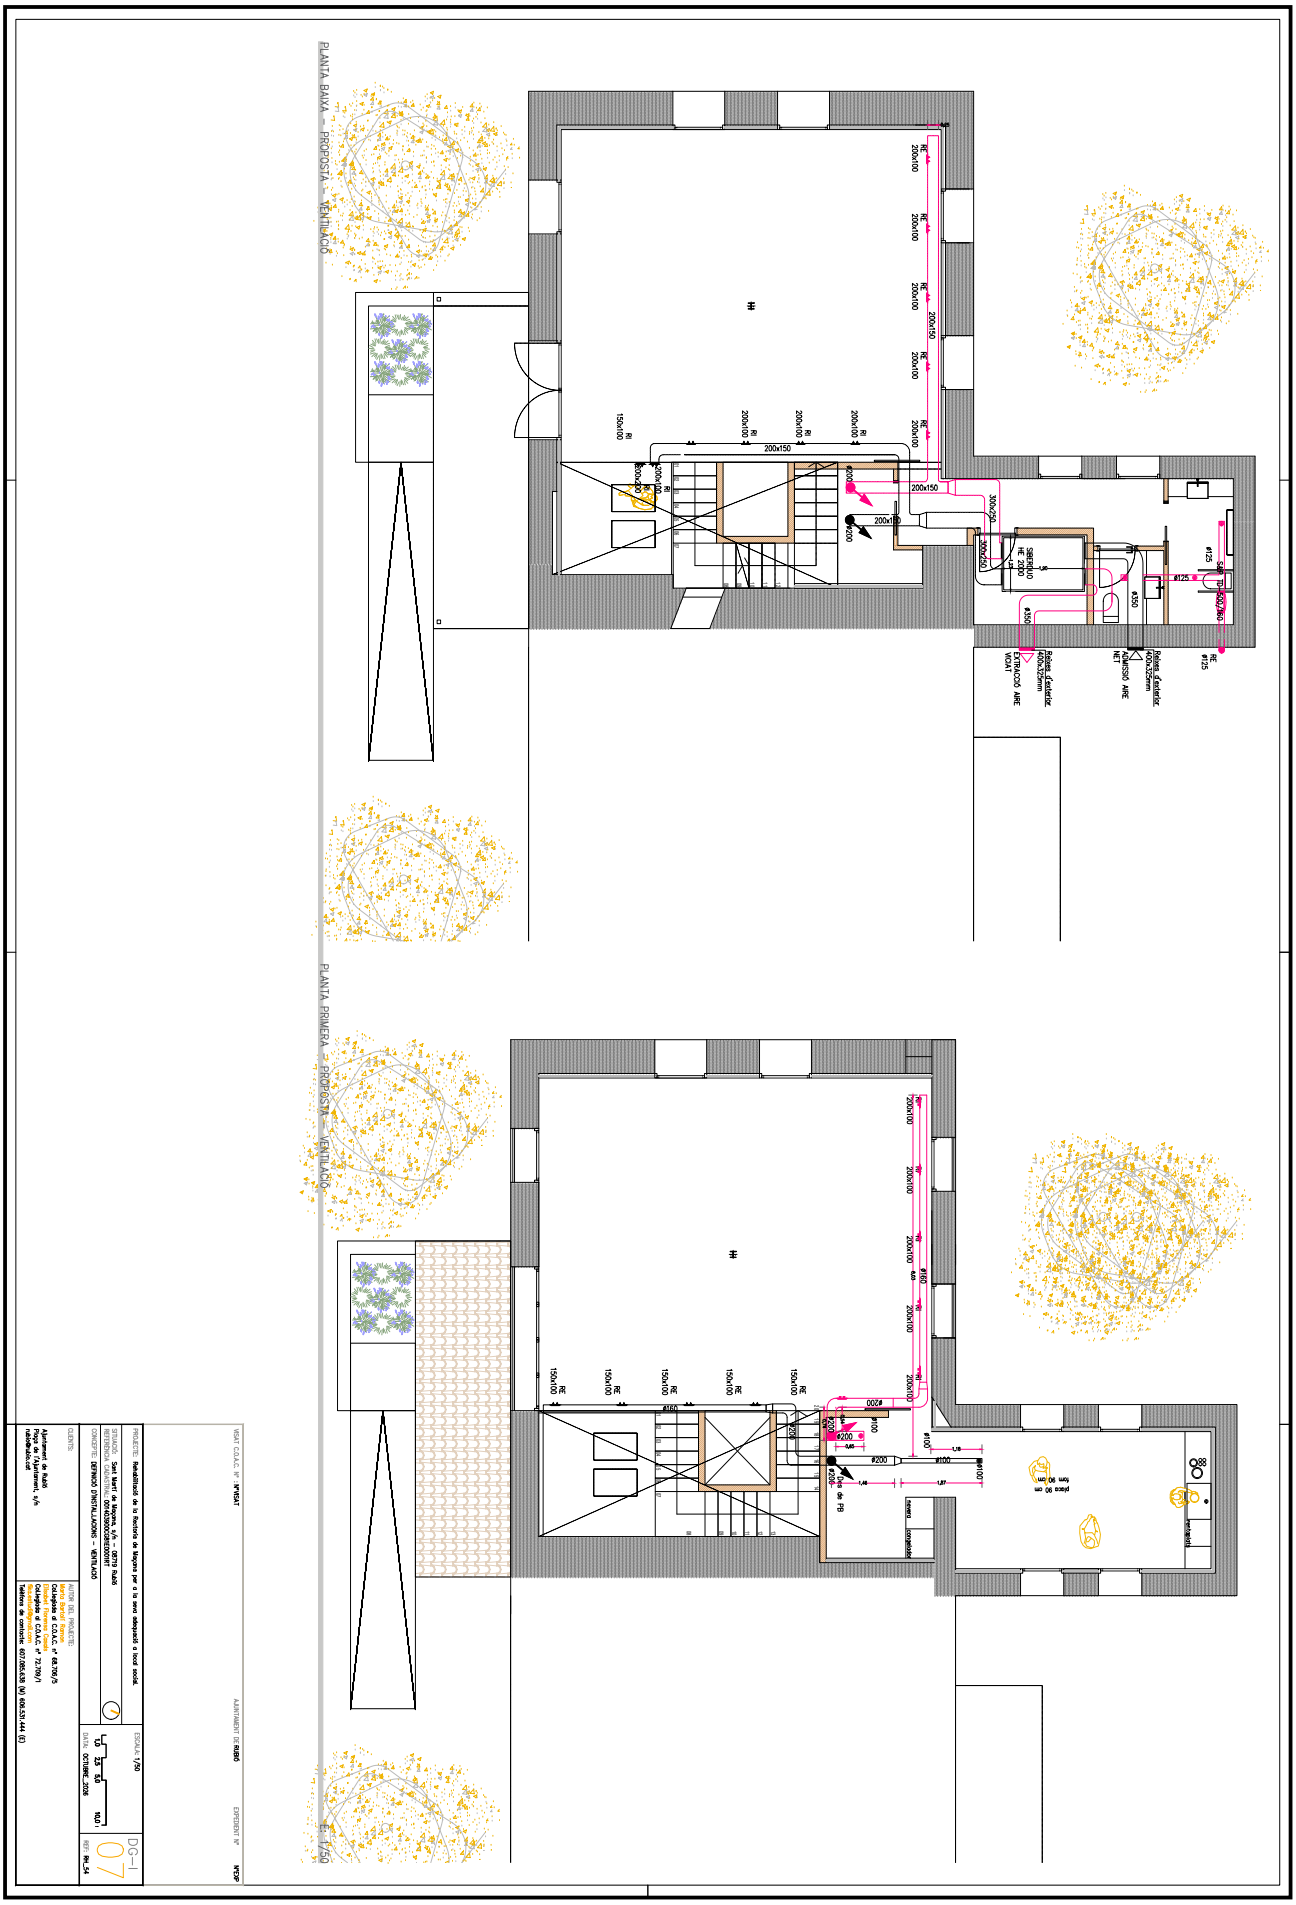

Aquesta és una còpia impresa del document electrònic (Ref.: 42572116 FC3OJ-04LUC-OM06O A02F61E0C83935AE016A28A41A94BE3CE5C8B564) generada amb l'aplicació informàtica Firmadoc. El document no requereix signatures. Mitjançant el codi de verificació pot comprovar la validesa de la signatura electrònica dels documents signats en l'adreça web: https://accede.diba.cat/verificador.jsp?codigo_entidad=rubio


DOCUMENT
PROJECTE (TD99-010): **PROJECT_RH_54 - ANNEX COMPLERT_27102026**

IDENTIFICADORS

ALTRES DADES
Codi per a validació: **FC3OJ-04LUC-OM06O**
Data d'emissió: **16 de Novembre de 2026 a les 20:59:38**
Pàgina 11 de 11

SIGNATURES

ESTAT
NO REQUEREIX SIGNATURES

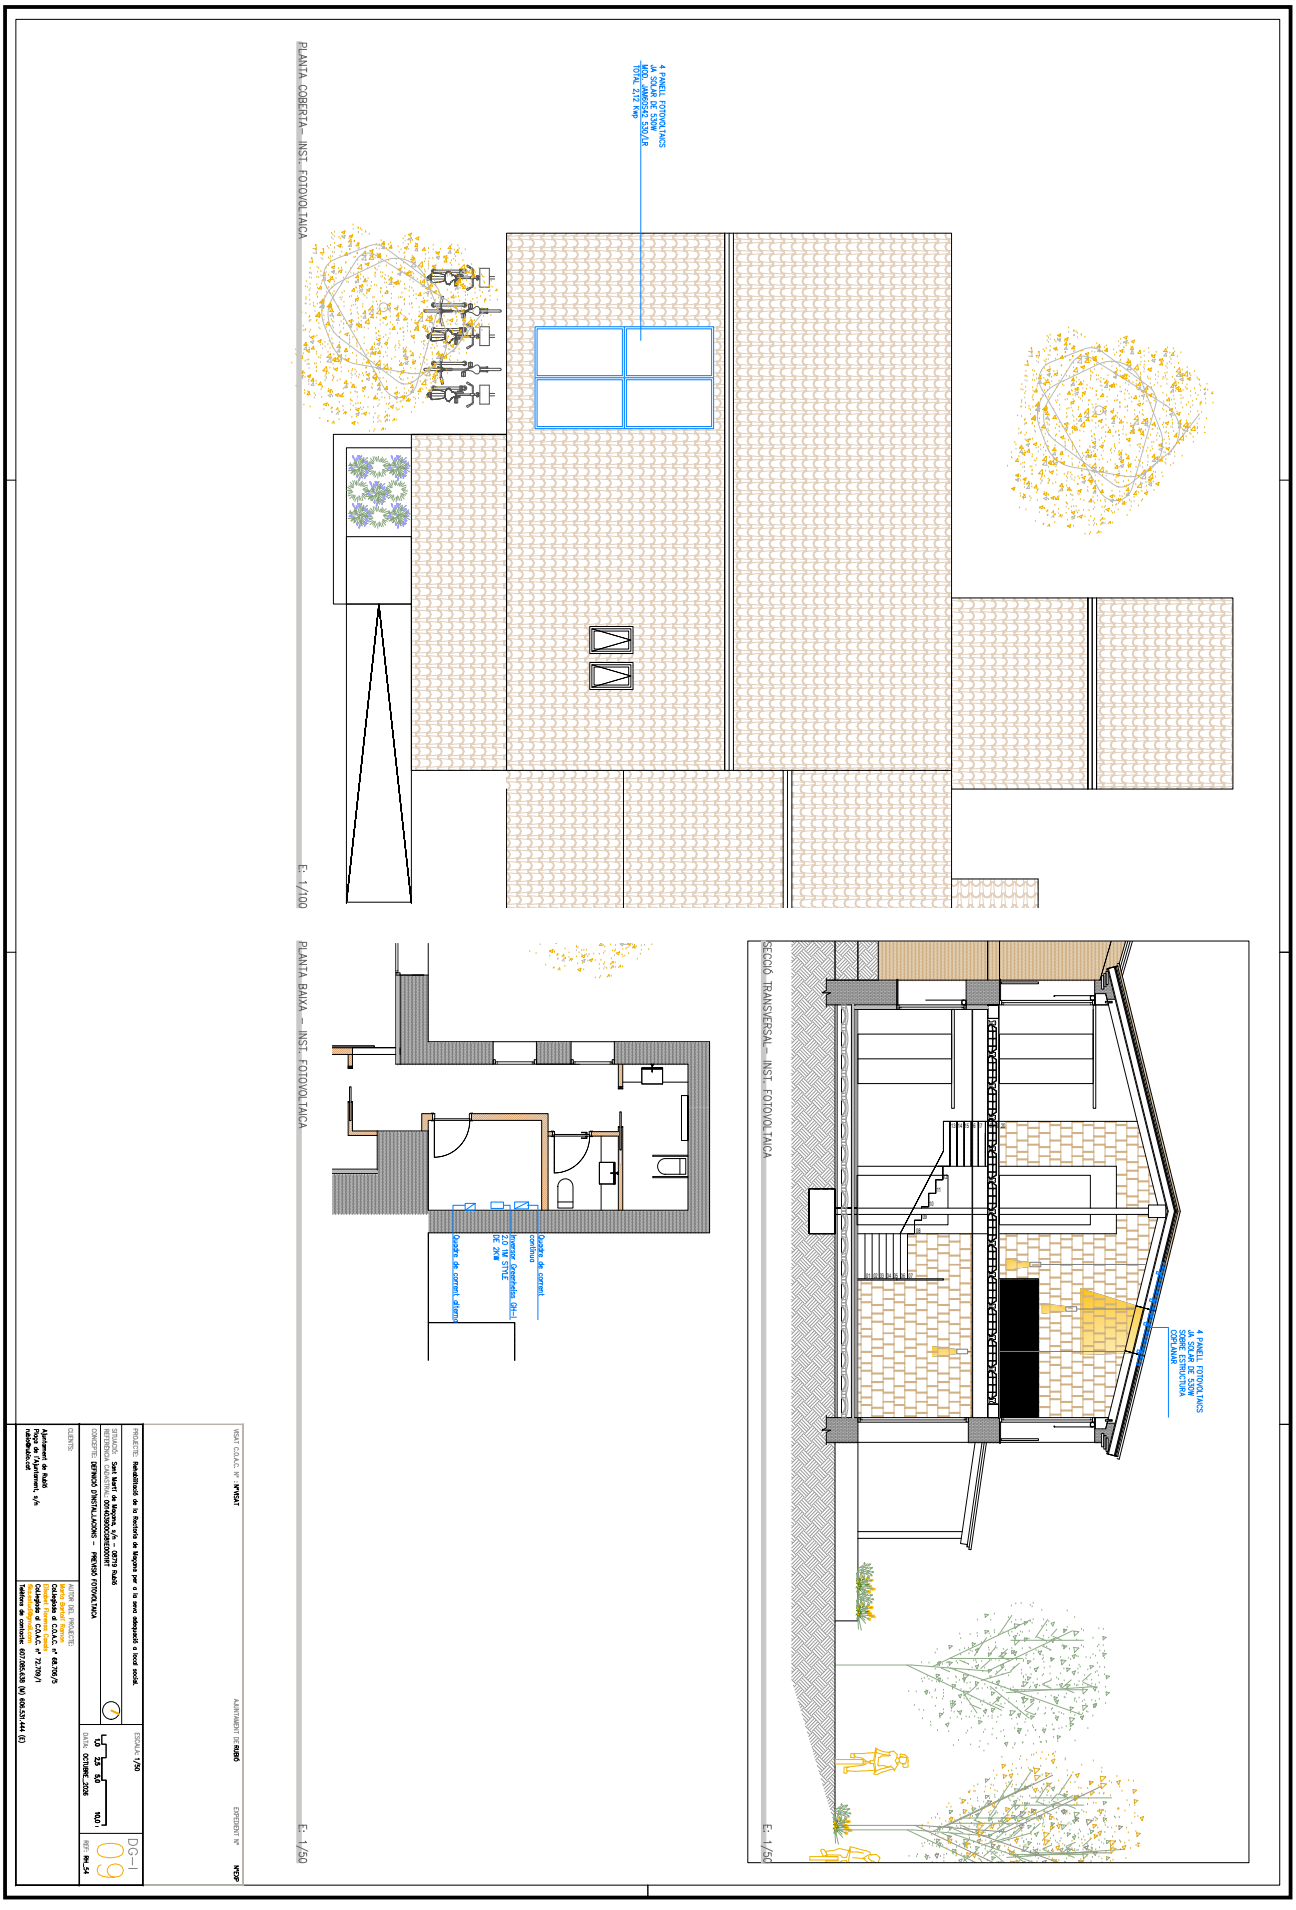

Aquesta és una còpia impresa del document electrònic (Ref.: 42572116 FC3OJ-04LUC-OM06O A02F61E0C83935AE016A28A41A94BE3CE5C8B564) generada amb l'aplicació informàtica Firmadoc. El document no requereix signatures. Mitjançant el codi de verificació pot comprovar la validesa de la signatura electrònica dels documents signats en l'adreça web: https://accede.diba.cat/verificador.jsp?codigo_entidad=rubio