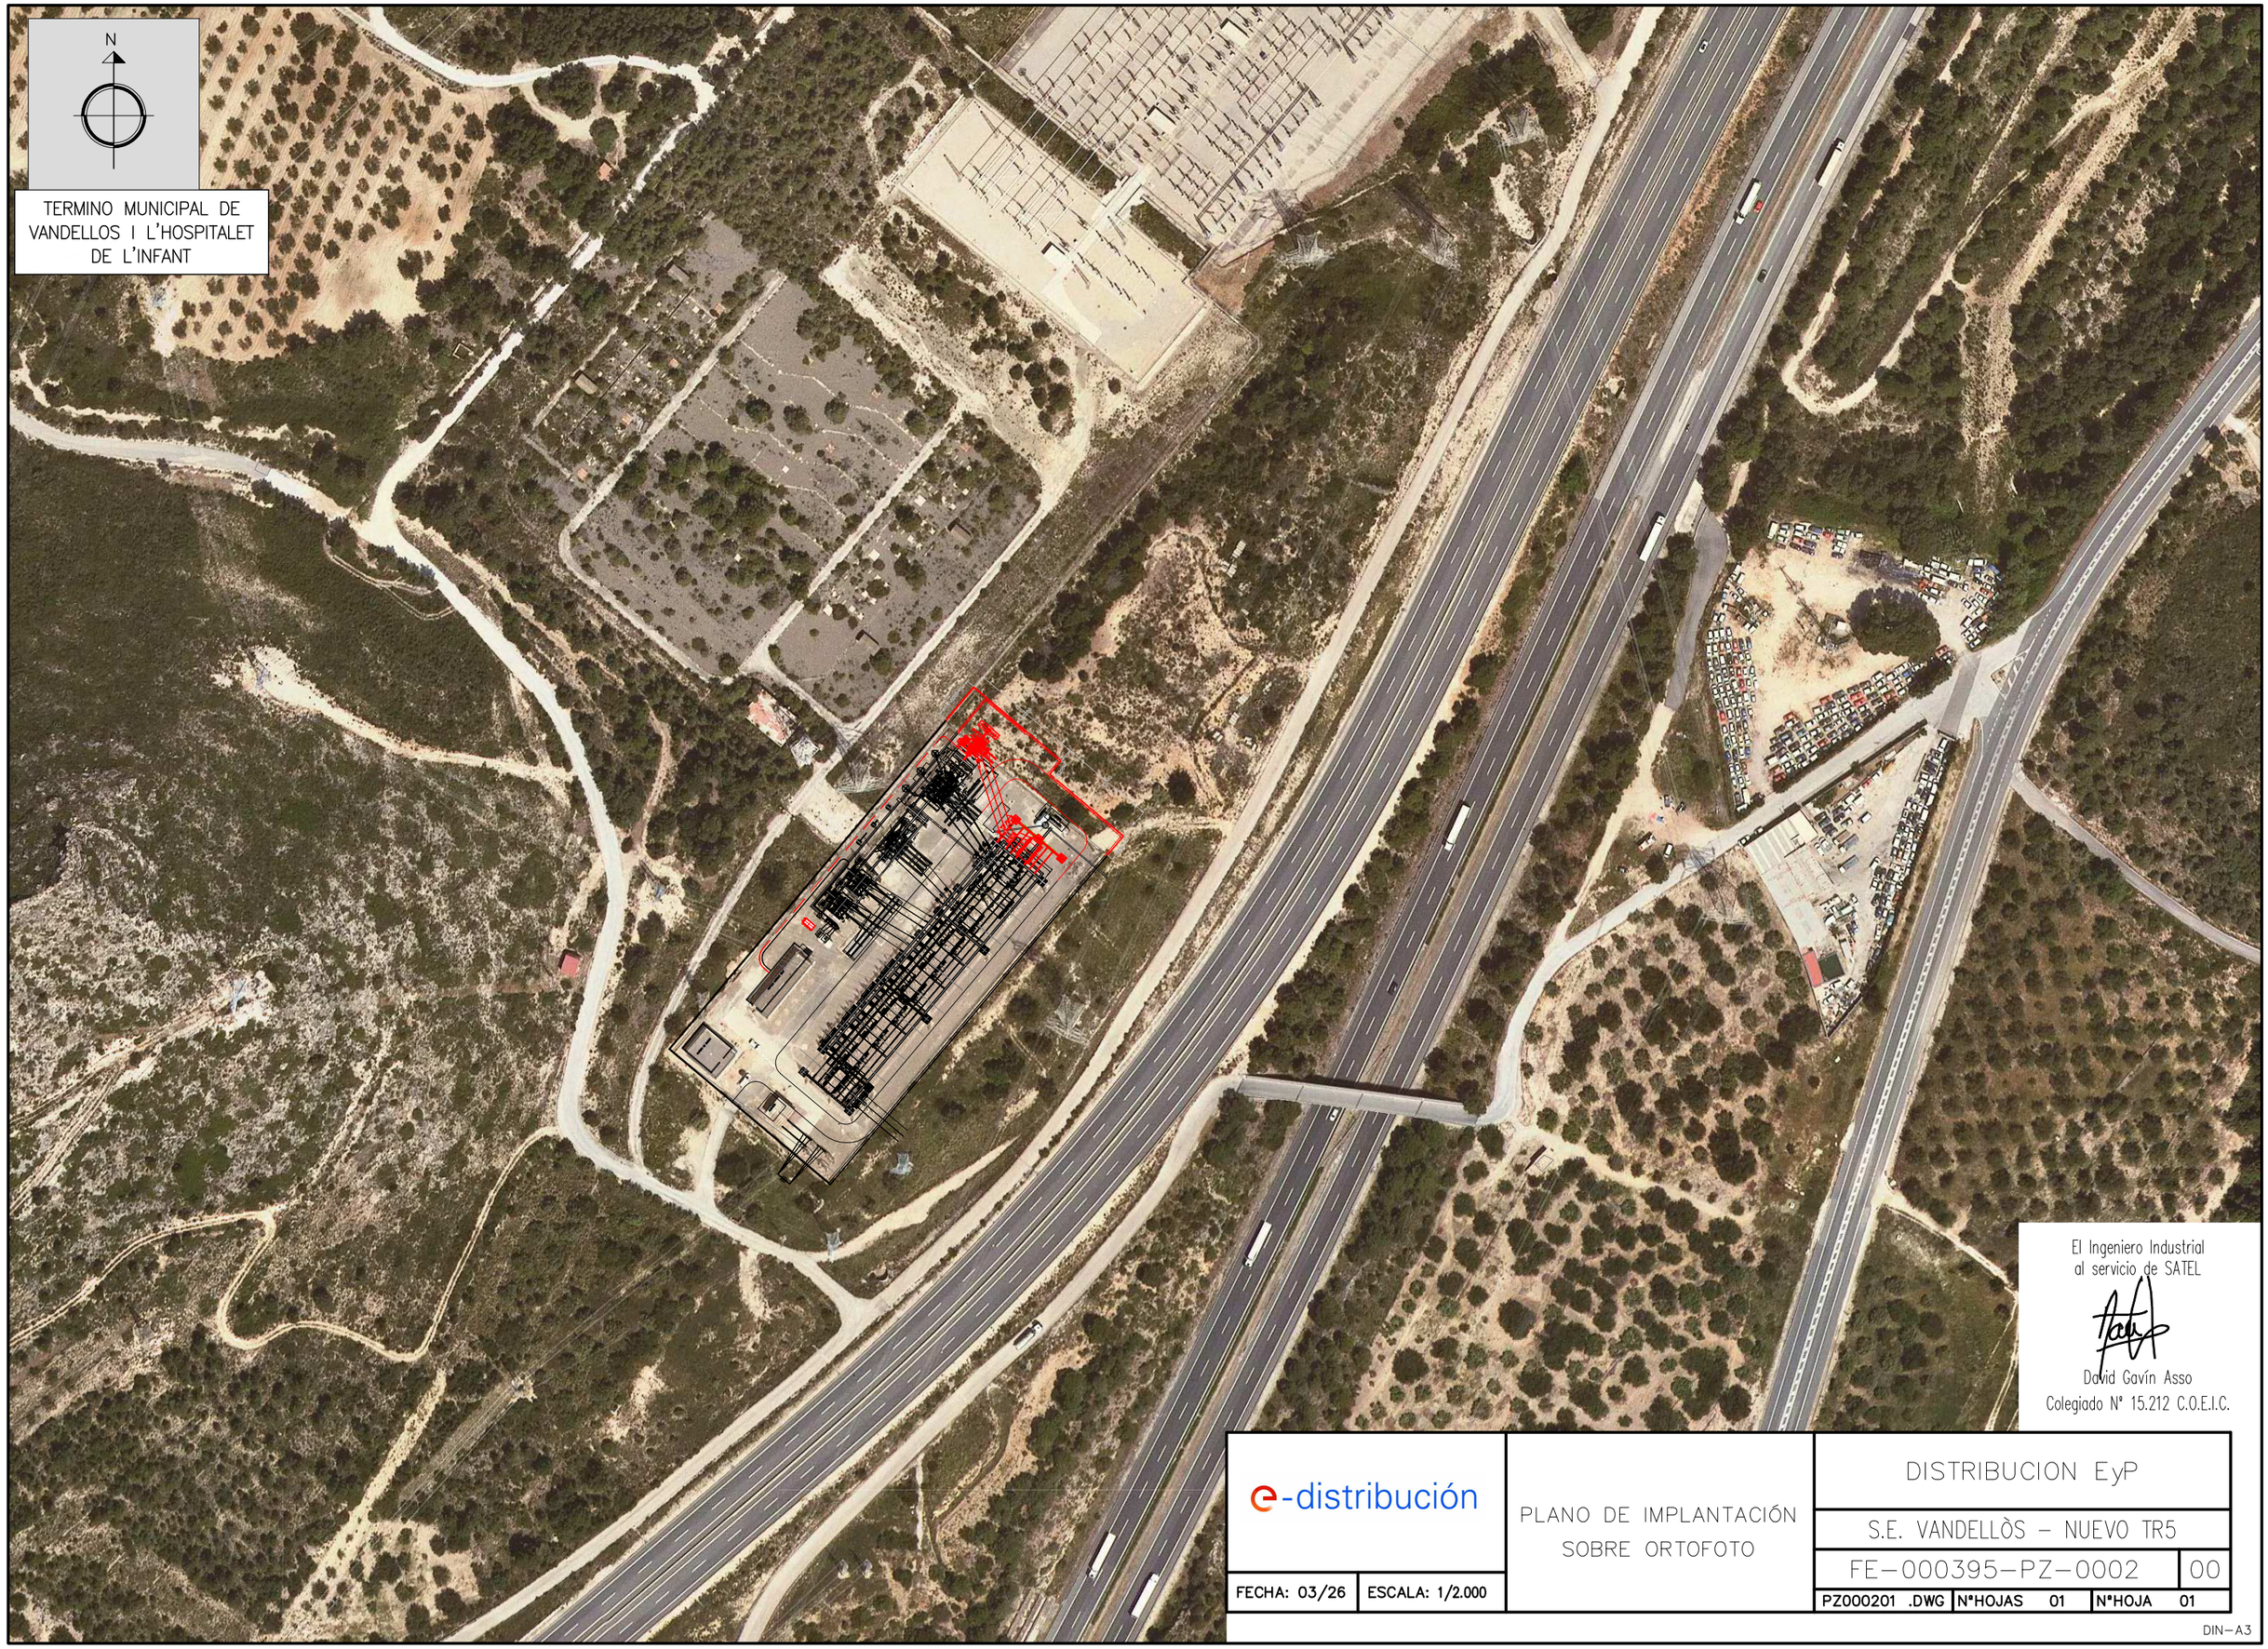


REV.	FECHA	REALIZADO	V° B°		
00	03/26	J.A.A.	D.G.A.	H.M.B.	PROYECTO DE LEGALIZACION MODIFICACION

satel

El Ingeniero Industrial
al servicio de SATEL

David Gavín Asso
Colegiado Nº 15.212 C.O.E.I.C.

e-distribución

PLANO DE IMPLANTACIÓN SOBRE ORTOFOTO


DISTRIBUCION EyP

S.E. VANDELLÒS – NUEVO TR5

FE–000395–PZ–0002 | 00

FECHA: 03/26	ESCALA: 1/2.000	PZ000201 .DWG	Nº HOJAS 01	Nº HOJA 01

DIN–A3

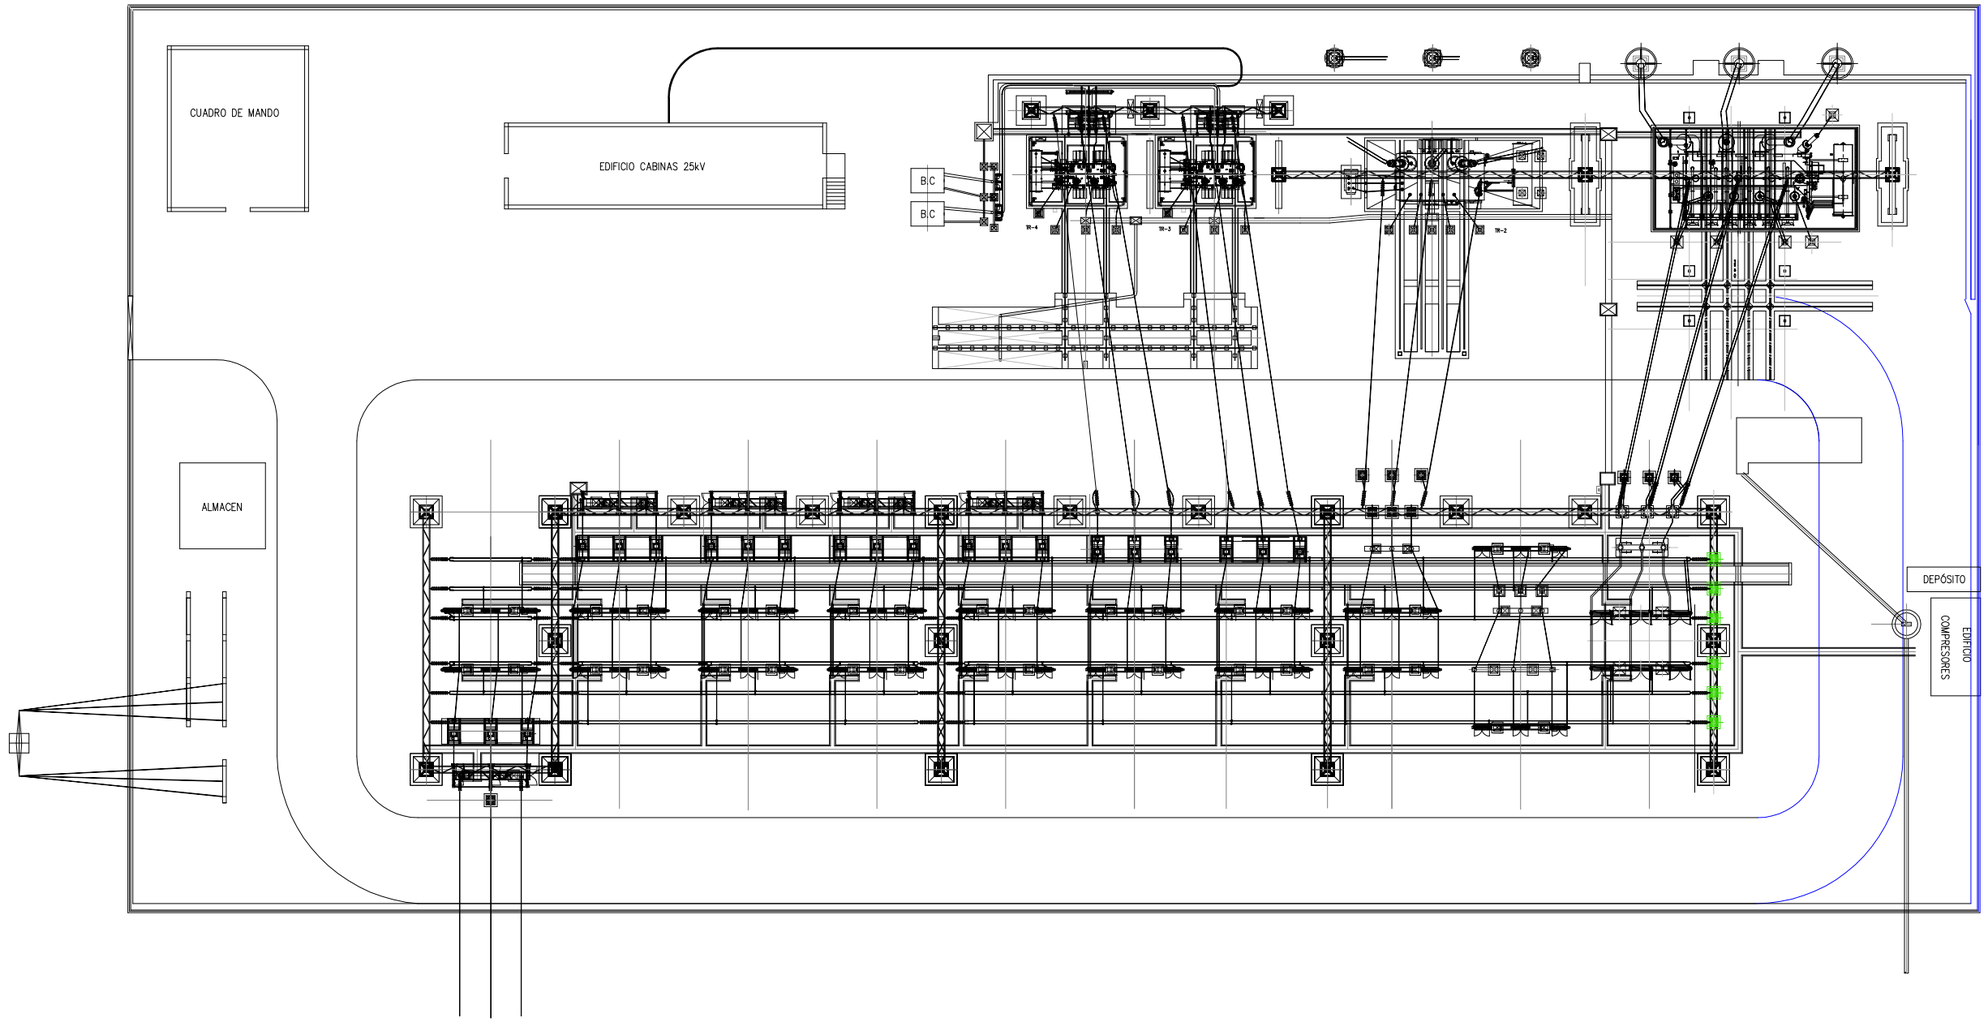

REV.	FECHA	REALIZADO	V° B°		
00	03/26	J.A.A.	D.G.A.	H.M.B.	PROYECTO DE LEGALIZACION MODIFICACION
				ENDESA	

satel

LEYENDA:

– INSTALACIONES A ELIMINAR

– INSTALACIONES A REUBICAR

El Ingeniero Industrial
al servicio de SATEL

David Gavín Asso
Colegiado N° 15.212 C.O.E.I.C.

e-distribución

FECHA: 03/26	ESCALA: 1/500

PLANTA GENERAL S.E.
ESTADO ACTUAL


DISTRIBUCION EyP

S.E. VANDELLÒS – NUEVO TR5

FE–000395–PZ–0005 | 00

PZ000501 .DWG	N°HOJAS 02	N°HOJA 01	

DIN–A3

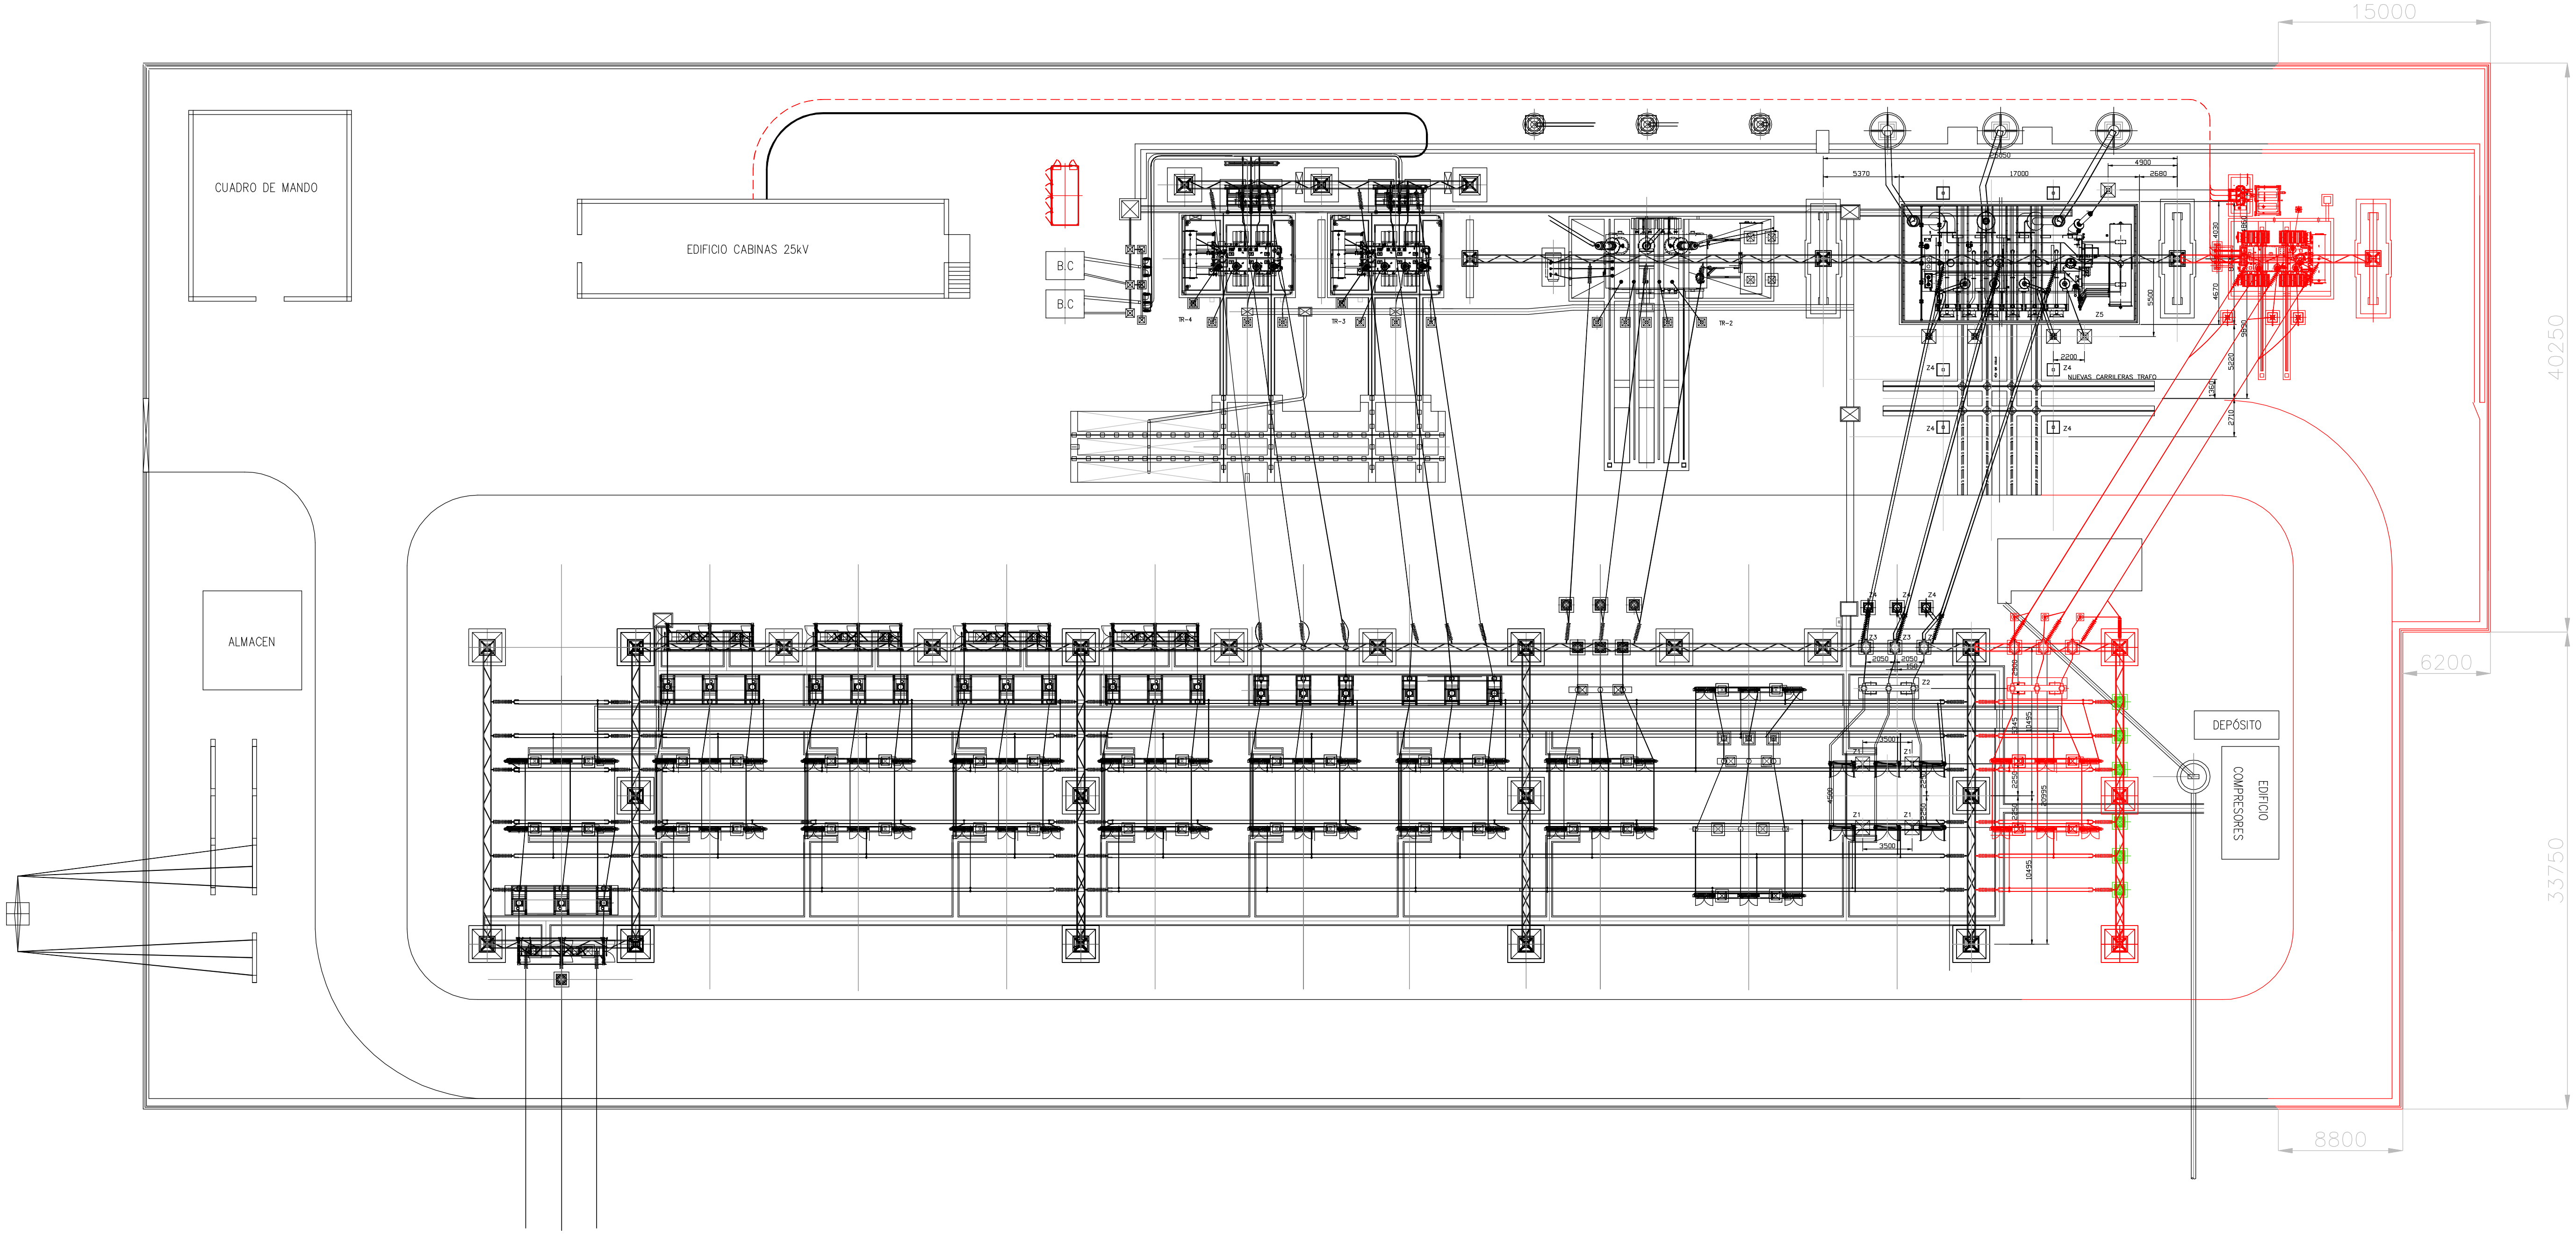

LEYENDA:

– NUEVAS INSTALACIONES

– INSTALACIONES A REUBICAR

REV.	FECHA	REALIZADO	V° B°	ENDESA	MODIFICACION
00	03/26	J.A.A.	D.G.A.	H.M.B.	PROYECTO DE LEGALIZACION

satel

El Ingeniero Industrial
al servicio de SATEL

David Gavín Asso
Colegiado N° 15.212 C.O.E.I.C.

e-distribución

FECHA: 03/26 | ESCALA: 1/500

PLANTA GENERAL S.E.
ESTADO REFORMADO

DISTRIBUCION EyP

S.E. VANDELLÒS – NUEVO TR5

FE–000395–PZ–0006 | 00

PZ000601 .DWG | N°HOJAS 02 | N°HOJA 01

DIN–A3