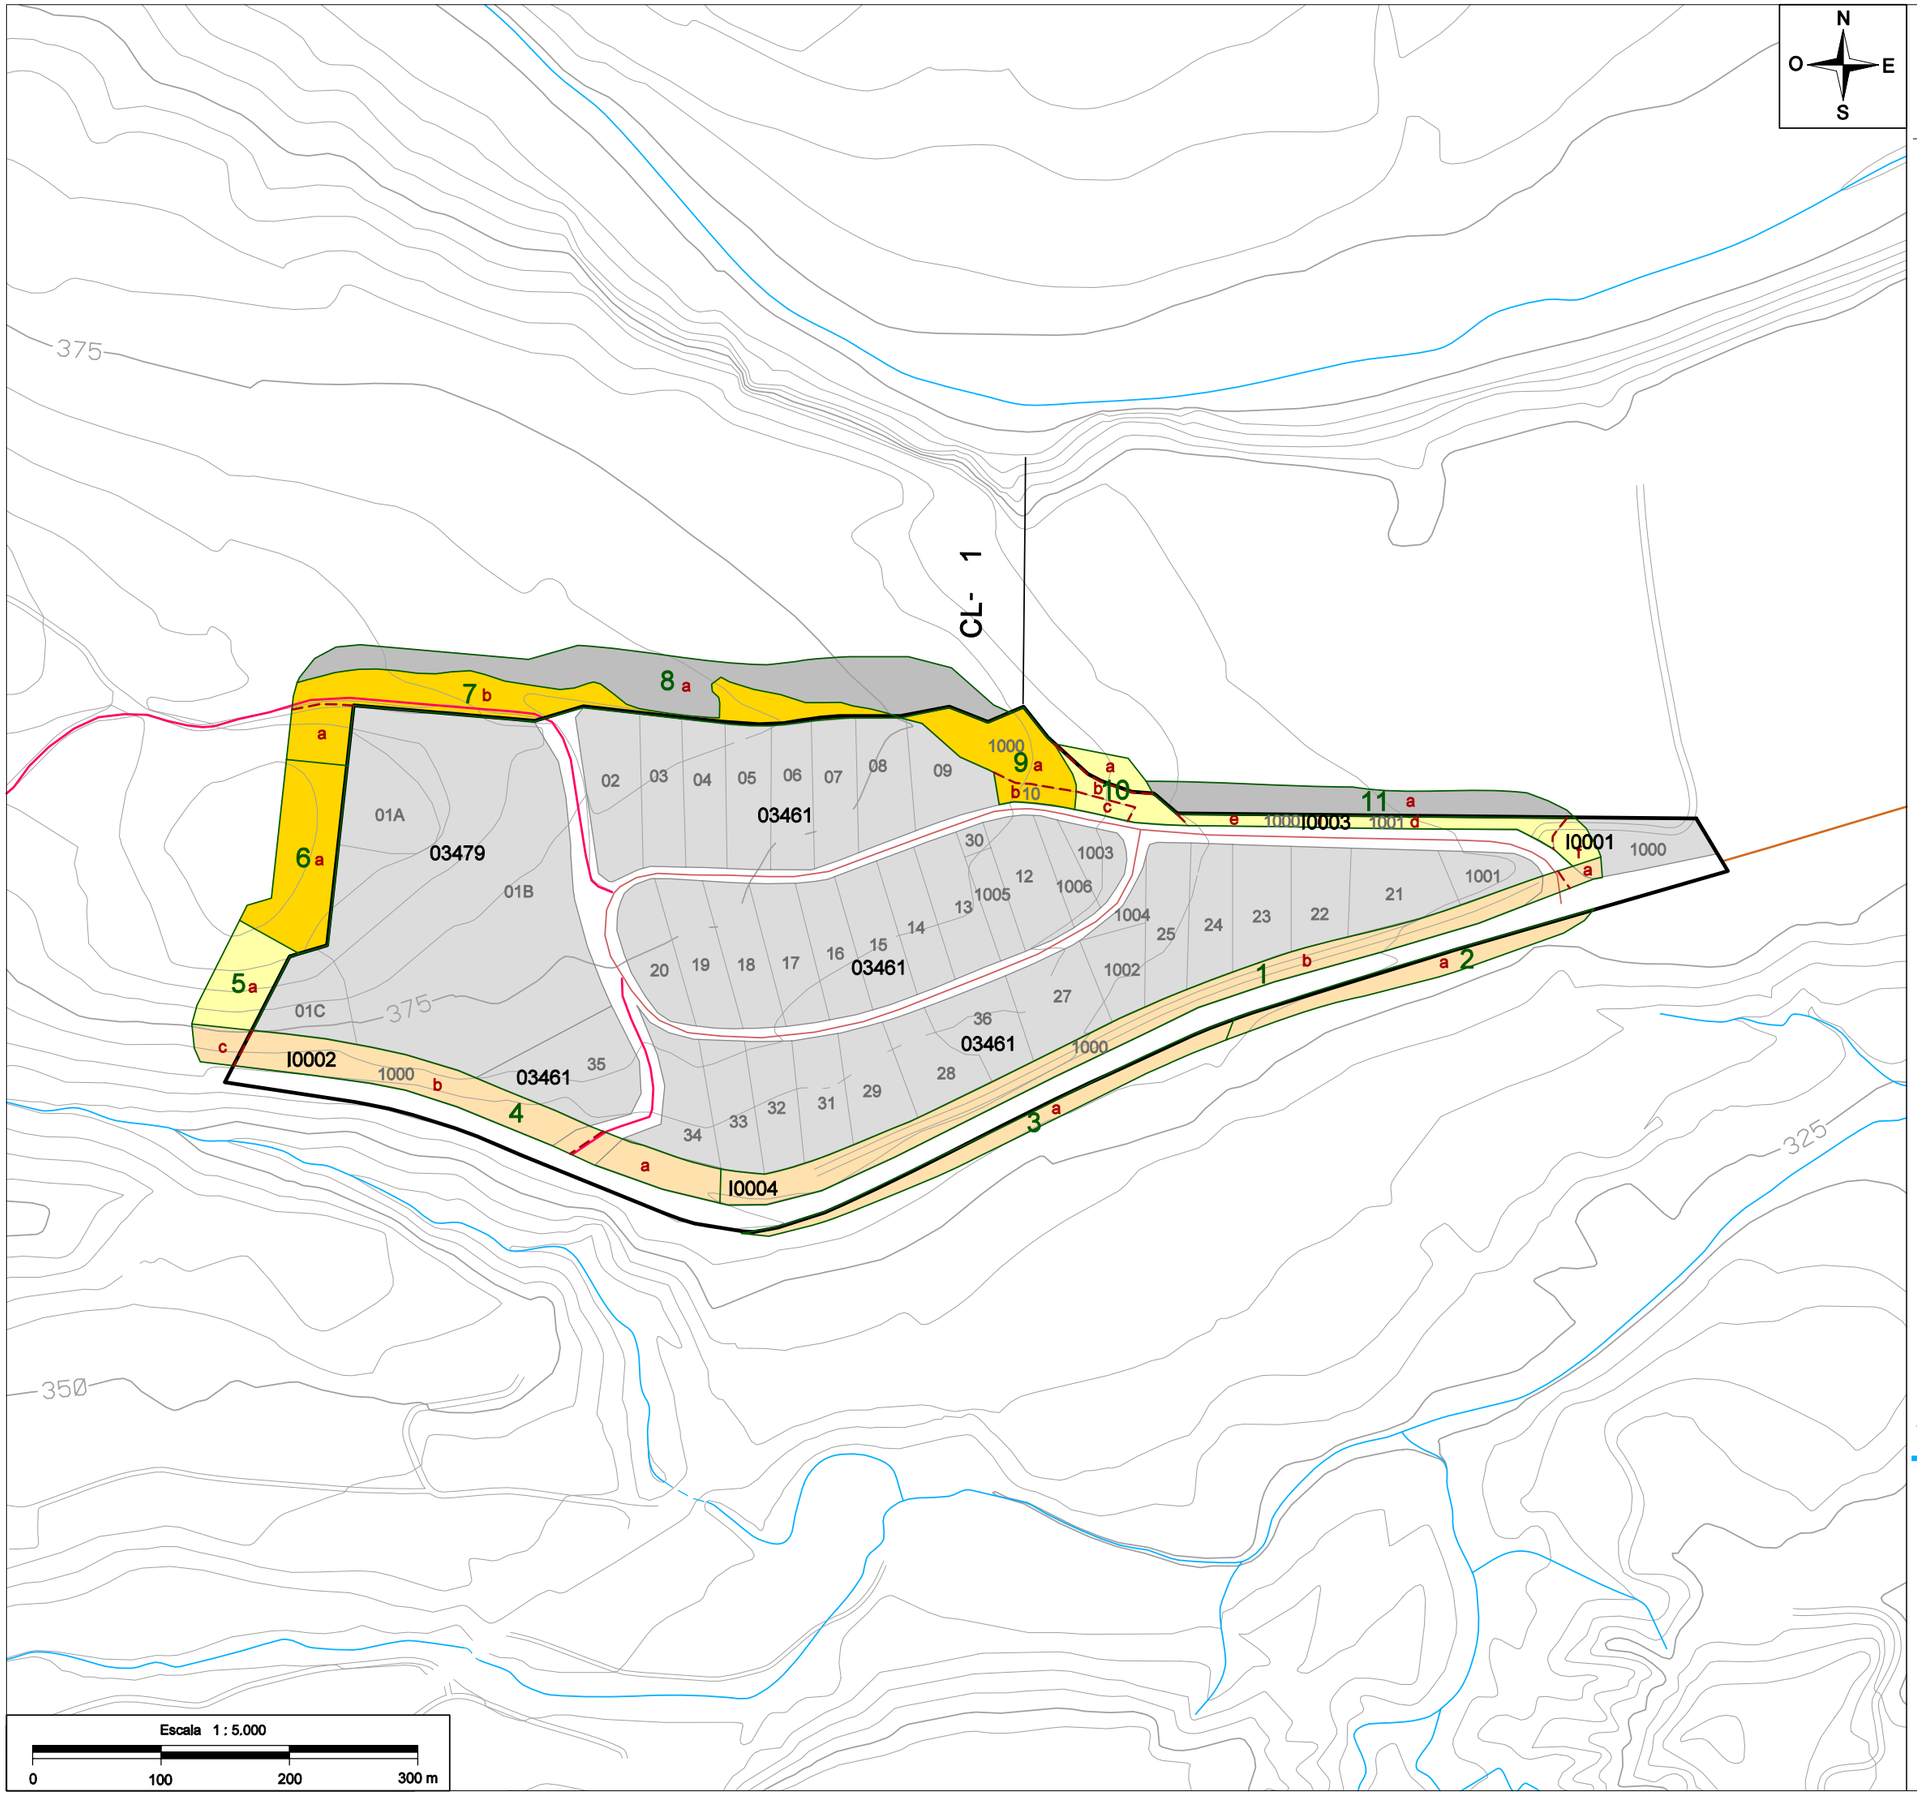


SIGNES CONVENCIONALS

LÍMITS I CODIS

- Límit de municipi
- Límit d'espai protegit
- Límit urbanització
- Límit d'illes
- Límit de parcel·les
- Límit Franja Perimetral
- Línia elèctrica
- Límit cadastre rústica
- b — Codi subtram cadastre
- CL- — Codi línia elèctrica
- 4 — Codi tram franja
- 79484 — Codi illa
- 1037 — Codi parcel·la

XARXA VIÀRIA

- Carretera asfaltada
- Via urbana asfaltada
- Camí no asfaltat
- Ferrocarril

SIMBOLOGIA URB

- CAR — Carregador

MESURES DE PREVENCIÓ

MÈTODES DE TRACTAMENT DE VEGETACIÓ

- Mètode 1
- Mètode 2
- Trams on no s'ha d'actuar
- ACA
- Companyia Elèctrica
- Ferrocarril
- Carretera


P P U PLA DE PREVENCIÓ D'INCENDIS FORESTALS A LES URBANITZACIONS

urbanització

LA MALLOLA

municipi

SANTA MARGARIDA DE MONTBUI

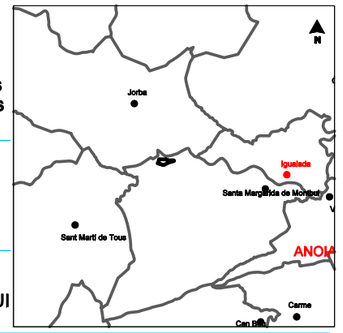

Codi	Núm. plànol	Data	Escala
		Juliol 2009	1:2.500

PROJECTE SOBRE LA REDUCCIÓ DE LA DENSITAT D'ARBRAT I ESTASSADA DEL SOTABOSC EN LA FRANJA PERIMETRAL DE BAIXA COMBUSTIBILITAT

(Manteniment)

Diputació Barcelona
xarxa de municipis
Àrea d'Espais Naturals
Oficina Tècnica de Prevenció Municipal d'incendis Forestals

El cap de l'Oficina Tècnica

El tècnic redactor
Dopec
Enginyeria i Arquitectura
Gerald Pujantell Ribera