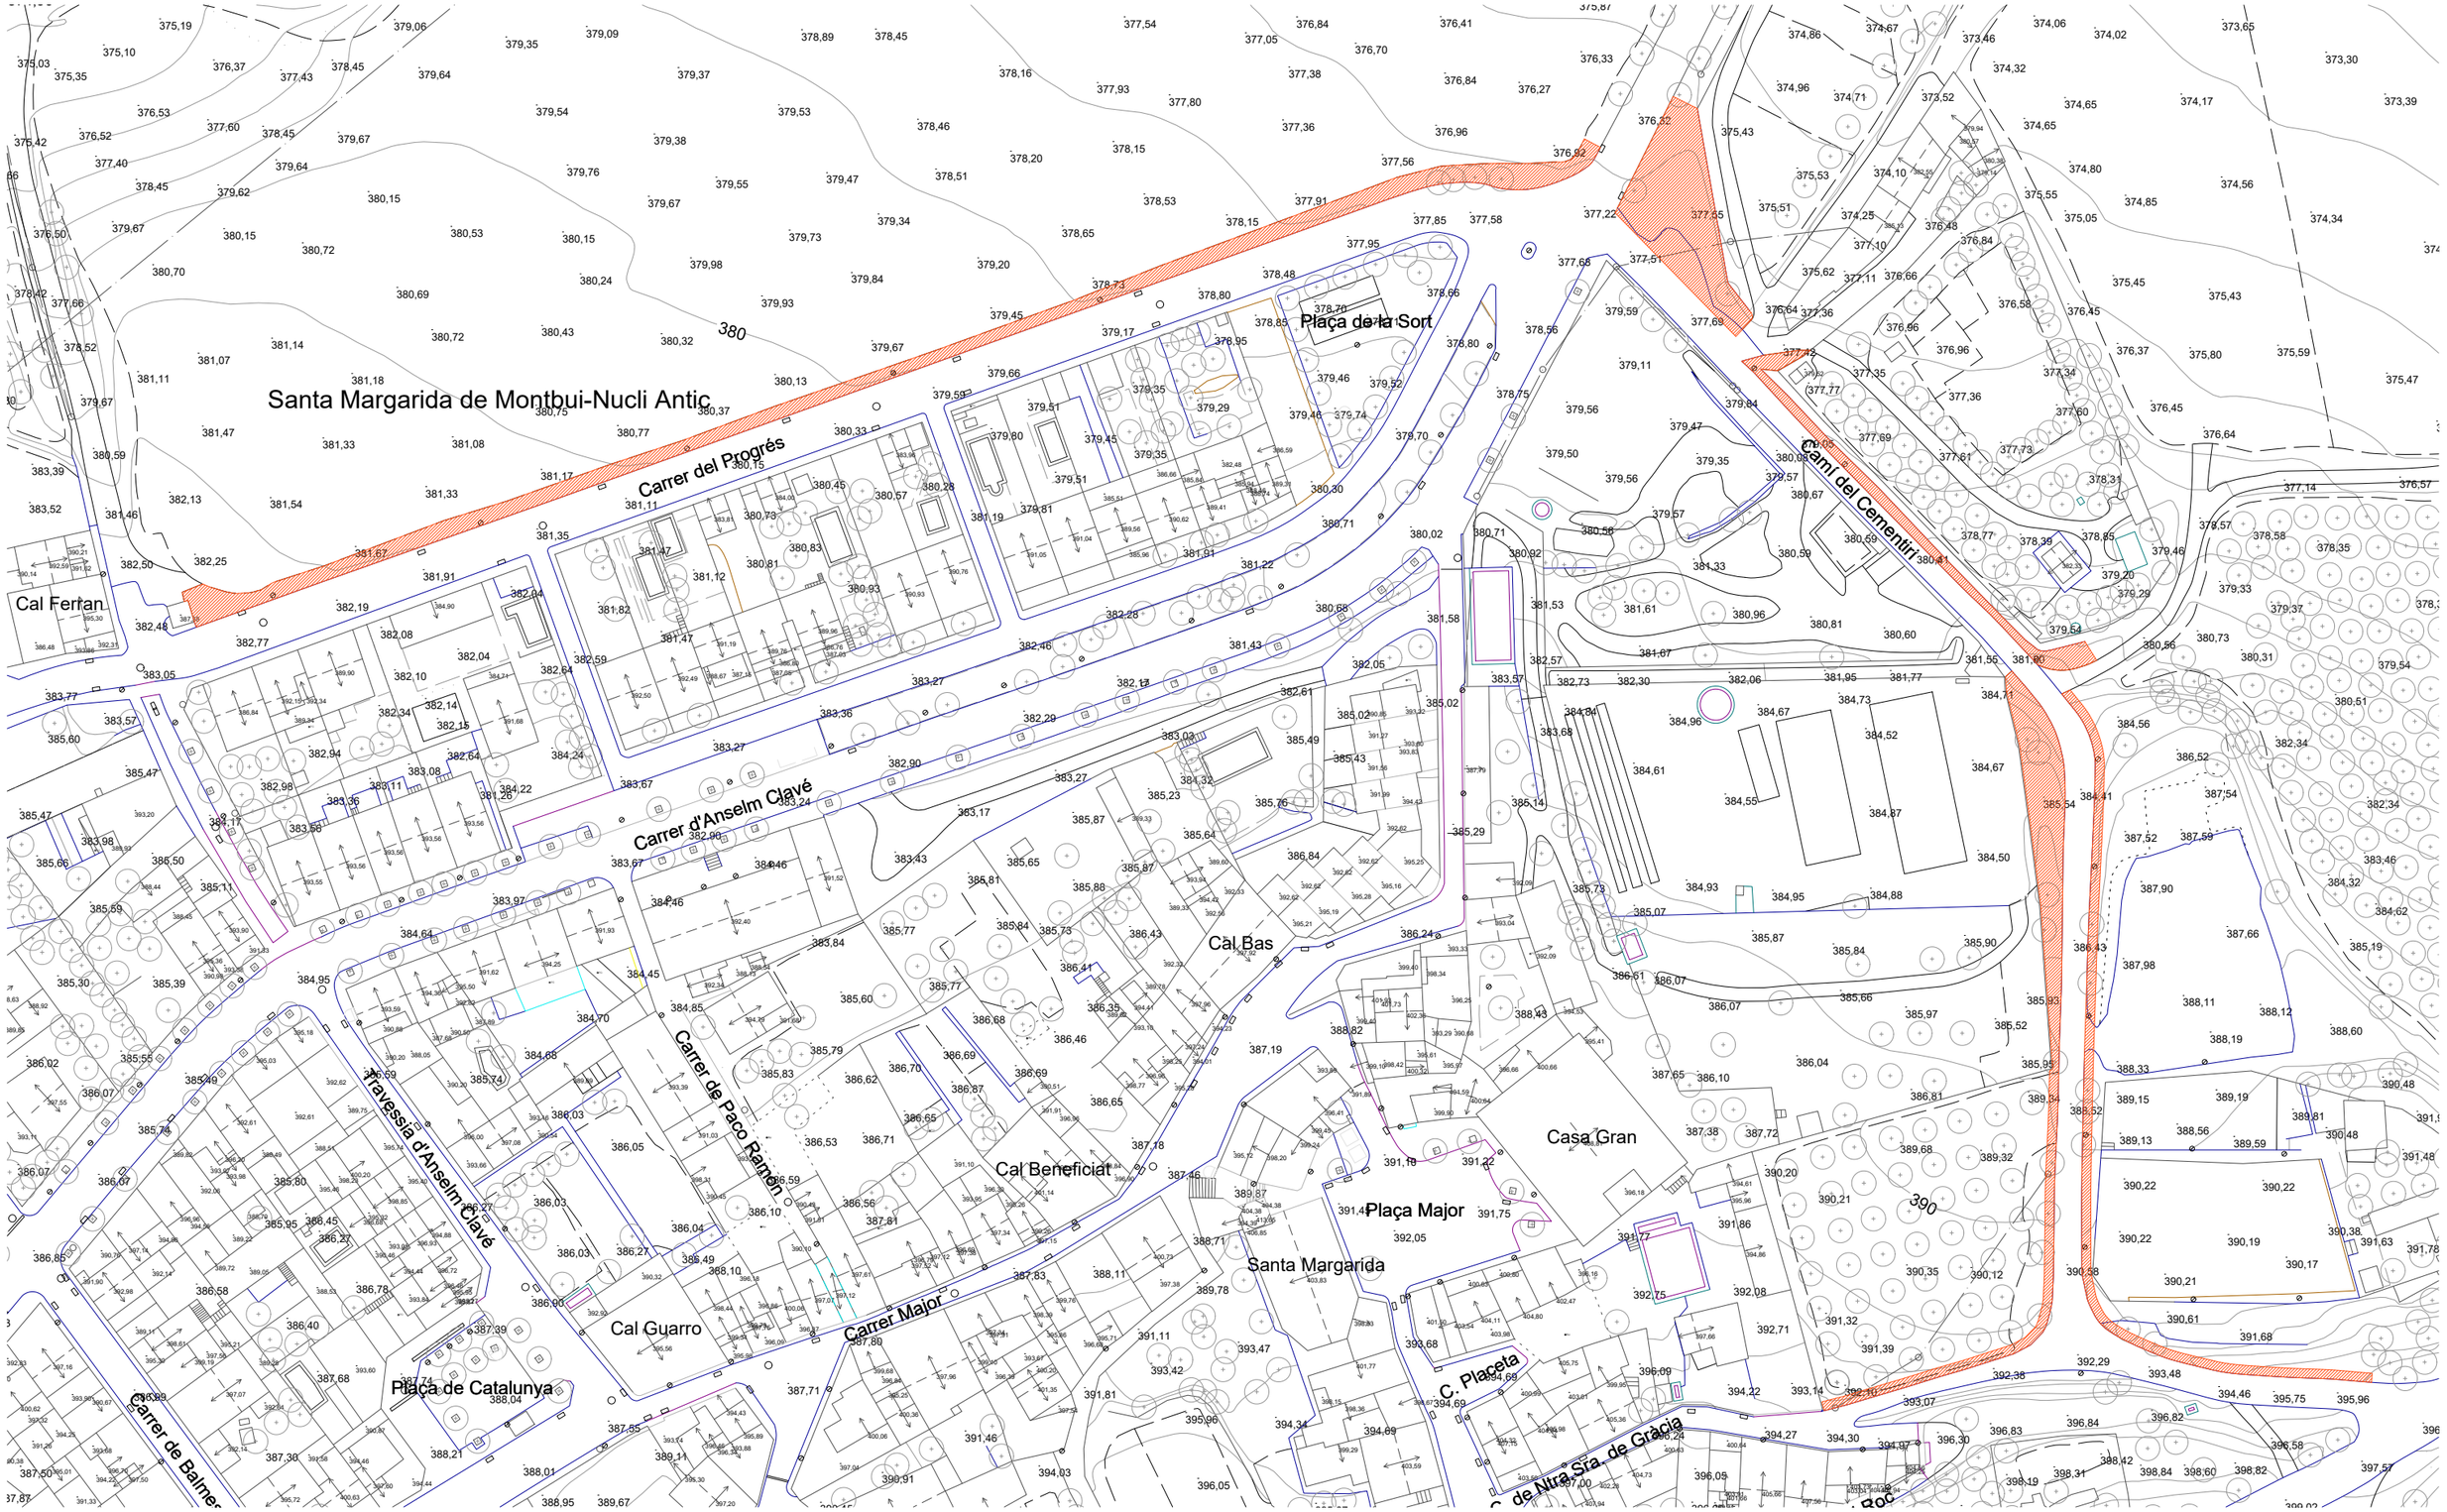


Ajuntament de Santa Margarida de Montbui	TÍTOL DEL PROJECTE: PROJECTE CLASSIFICACIÓ I DISTRIBUCIÓ DE ZONES	ESCALES: DIN-A3 = 1/1000 (0 — 25m)	SITUACIÓ: 08710 Santa Margarida de Montbui	Nº PLÀNOL: 00. Franges perimetrals d'incendis	AJUNTAMENT SANTA MARGARIDA MONTBUI ENRIC CONILL TORT – Arquitecte Municipal	DATA: Octubre 2026 EXPEDIENT: