


PROJECTE	DOCUMENTACIÓ MITJANÇANT TÈCNIQUES D'ESCANEJAT 3D I TOPOGRAFIA DELS 2 EDIFICIS SITUATS A LA PLAÇA IMPERIAL TARRACO A TARRAGONA		
CLIENT	AJUNTAMENT DE TARRAGONA	PLÀNOL: PLANTA BAIXA	Nº: 1
		SITUACIÓ: PLAÇA IMPERIAL TARRACO, TARRAGONA	FULL: 1/3
EQUIP TÈCNIC	Global Mediterránea Geomática	PROVÍNCIA: TARRAGONA	ESCALA: 1/300
		DATA: JULIOL 2024	REF.: 880

GLOBAL MEDITERRÁNEA SL / GLOBAL GEOMÁTICA SL - C/ SANTIAGO RUSIÑOL 32 46019 VALÈNCIA - T. 963662614 - global@globalmediterranea.es

Document electrònic Altres / Còpia, incorporat el dia 21/04/2026 . Podeu comprovar la seva autenticitat mitjançant el codi de verificació 163410152722015500675 a https://seu.tarragona.cat/validador

PB_EDIFICI 1

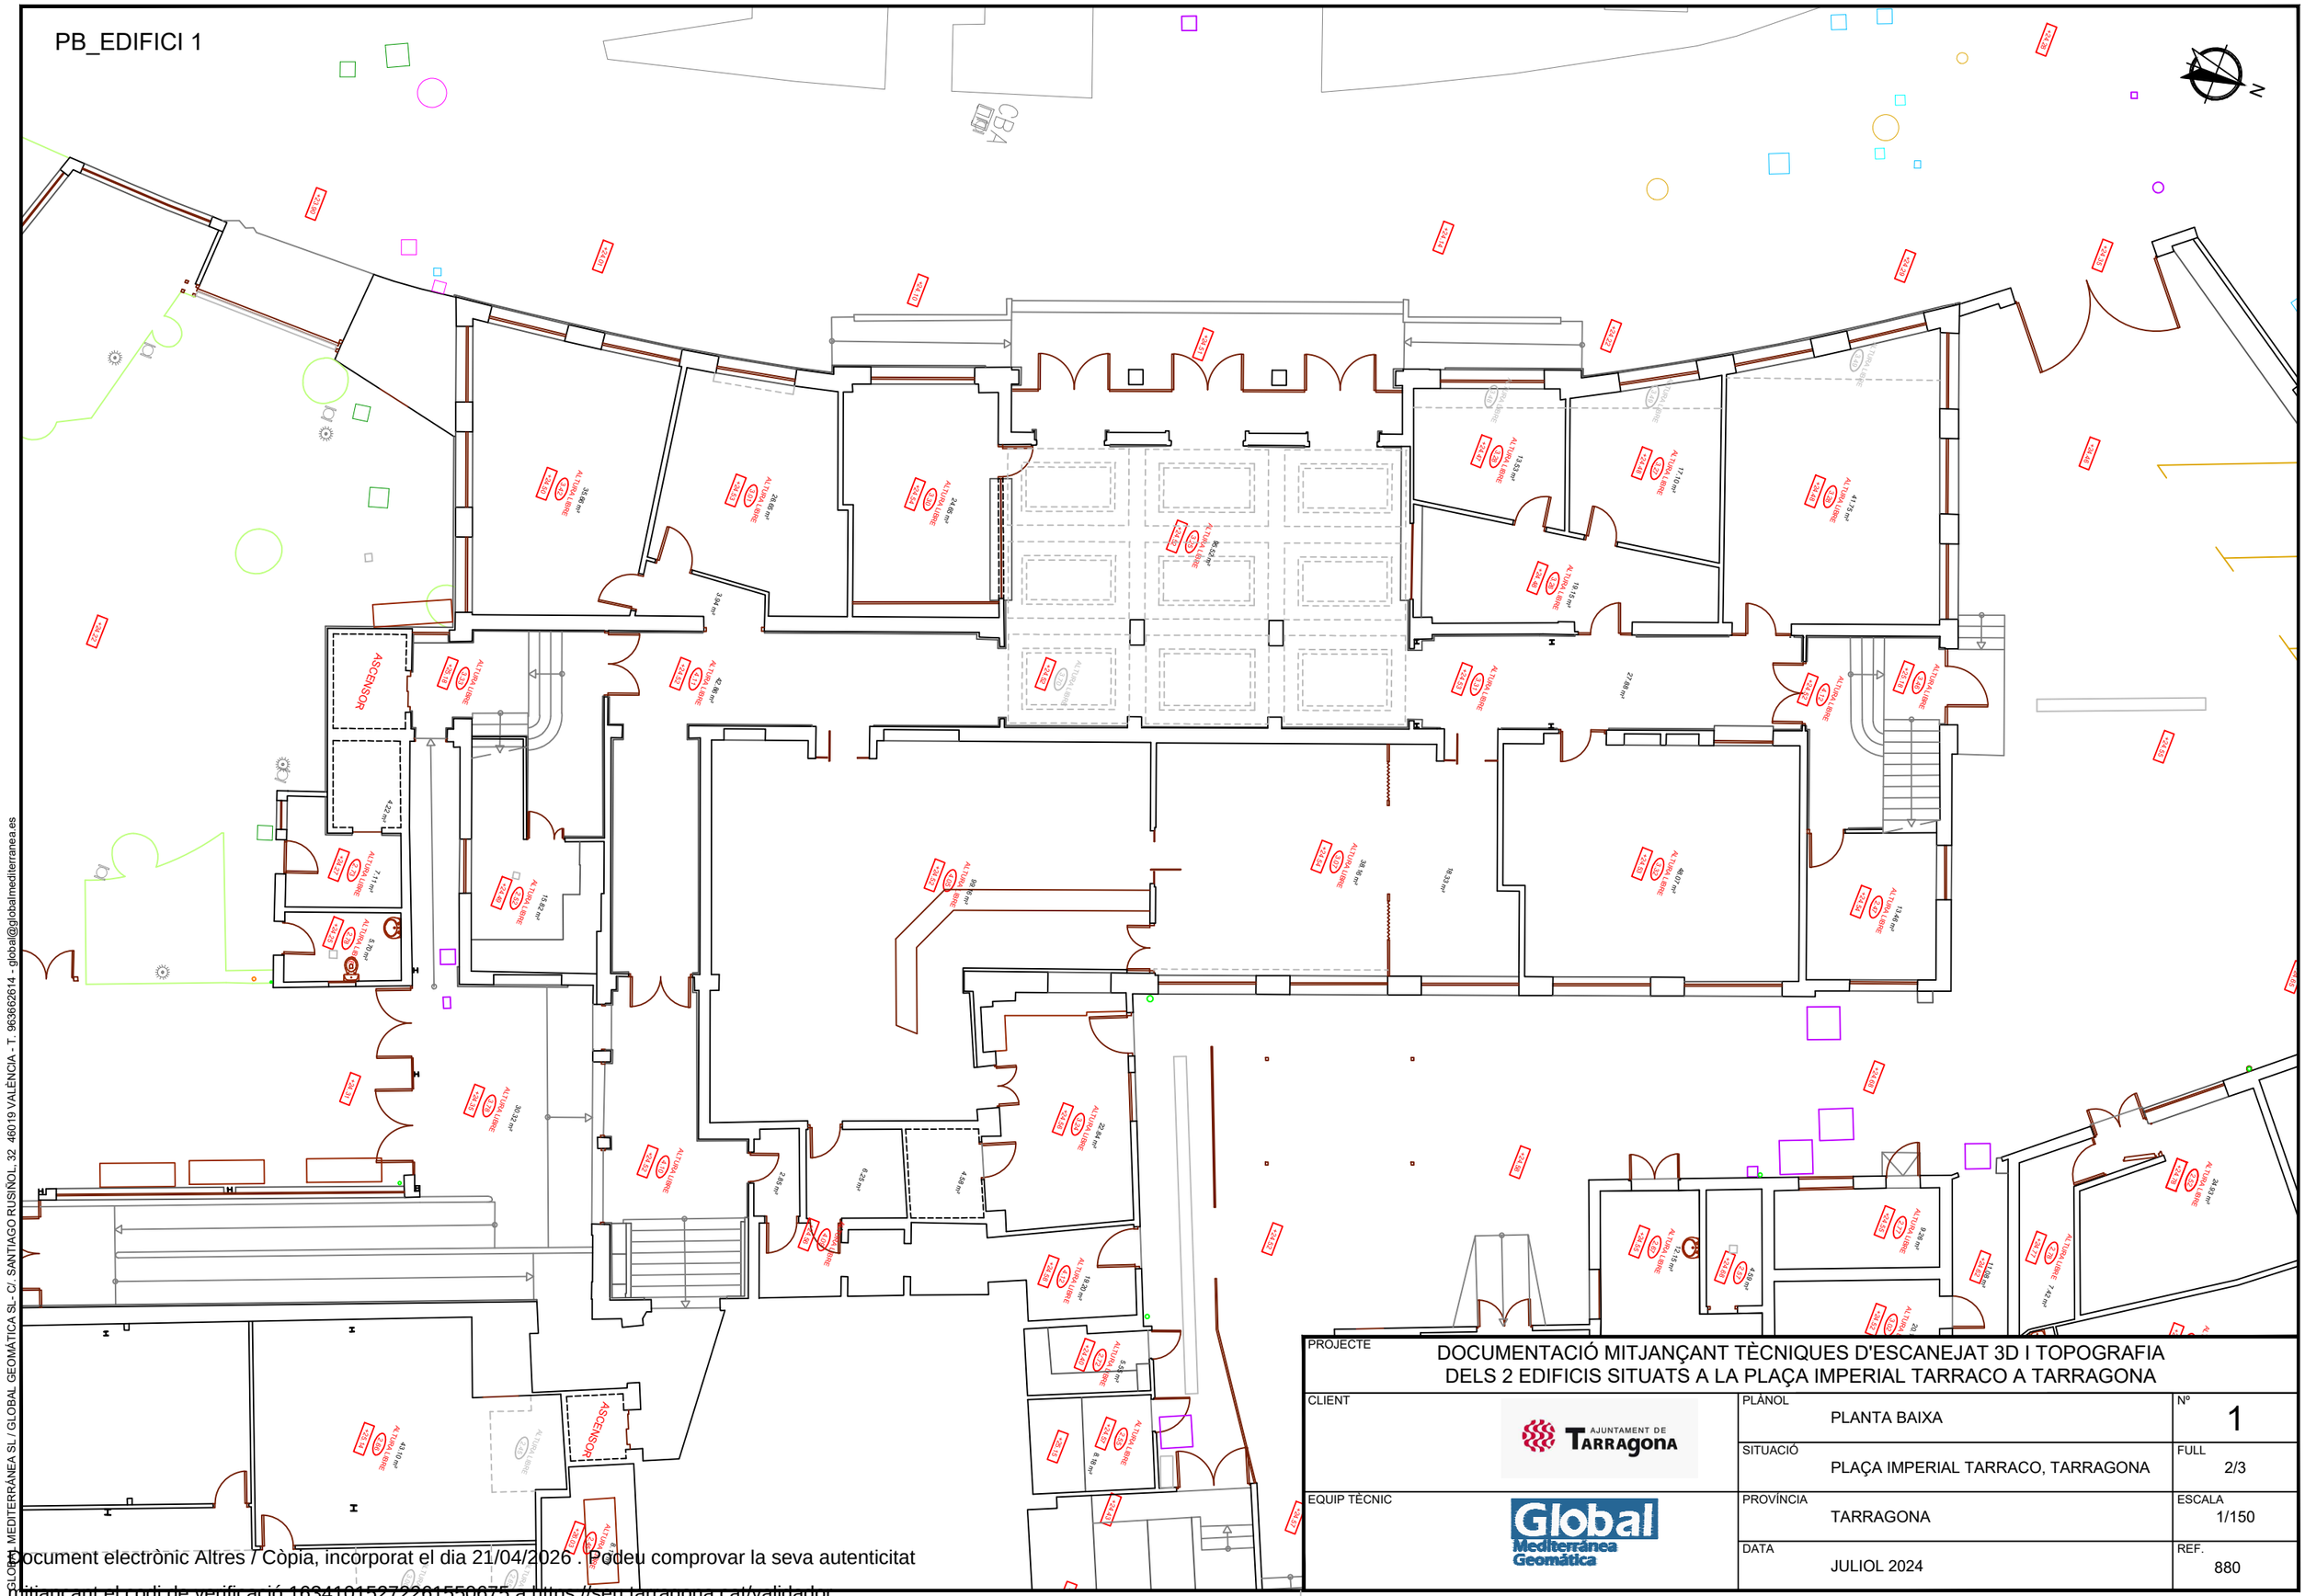

PROJECTE	DOCUMENTACIÓ MITJANÇANT TÈCNIQUES D'ESCANEJAT 3D I TOPOGRAFIA DELS 2 EDIFICIS SITUATS A LA PLAÇA IMPERIAL TARRACO A TARRAGONA		
CLIENT	AJUNTAMENT DE TARRAGONA	PLÀNOL: PLANTA BAIXA	Nº: 1
		SITUACIÓ: PLAÇA IMPERIAL TARRACO, TARRAGONA	FULL: 2/3
EQUIP TÈCNIC	Global Mediterrània Geomàtica	PROVÍNCIA: TARRAGONA	ESCALA: 1/150
		DATA: JULIOL 2024	REF.: 880

GLOBAL MEDITERRÀNEA SL / GLOBAL GEOMÀTICA SL - C/. SANTIAGO RUSIÑOL, 32 46019 VALÈNCIA - T. 963662614 - global@globalmediterranea.es

Document electrònic Altres / Còpia, incorporat el dia 21/04/2026 . Podeu comprovar la seva autenticitat mitjançant el codi de verificació 16341015272261550675 a https://seu.tarragona.cat/validador

PB_EDIFICI 2

ASCENSOR

N

PROJECTE	DOCUMENTACIÓ MITJANÇANT TÈCNIQUES D'ESCANEJAT 3D I TOPOGRAFIA DELS 2 EDIFICIS SITUATS A LA PLAÇA IMPERIAL TARRACO A TARRAGONA		
CLIENT	AJUNTAMENT DE TARRAGONA	PLÀNOL: PLANTA BAIXA	Nº: 1
		SITUACIÓ: PLAÇA IMPERIAL TARRACO, TARRAGONA	FULL: 3/3
EQUIP TÈCNIC	Global Mediterrània Geomàtica	PROVÍNCIA: TARRAGONA	ESCALA: 1/150
		DATA: JULIOL 2024	REF.: 880

GLOBAL MEDITERRÀNEA SL / GLOBAL GEOMÀTICA SL - C/. SANTIAGO RUSIÑOL, 32 46019 VALÈNCIA - T. 963662614 - global@globalmediterranea.es

Document electrònic Altres / Còpia, incorporat el dia 21/04/2026 . Podeu comprovar la seva autenticitat mitjançant el codi de verificació 16341015272261550675 a https://seu.tarragona.cat/validador

P1_EDIFICI 1



PROJECTE	DOCUMENTACIÓ MITJANÇANT TÈCNIQUES D'ESCANEJAT 3D I TOPOGRAFIA DELS 2 EDIFICIS SITUATS A LA PLAÇA IMPERIAL TARRACO A TARRAGONA		
CLIENT	AJUNTAMENT DE TARRAGONA	PLÀNOL: PLANTA PRIMERA	Nº: 2
		SITUACIÓ: PLAÇA IMPERIAL TARRACO, TARRAGONA	FULL: 1/2
EQUIP TÈCNIC	Global Mediterránea Geomática	PROVÍNCIA: TARRAGONA	ESCALA: 1/150
		DATA: JULIOL 2024	REF.: 880

GLOBAL MEDITERRÁNEA SL / GLOBAL GEOMÁTICA SL - C/ SANTIAGO RUSIÑOL, 32 46019 VALÈNCIA - T. 963662614 - global@globalmediterranea.es

Document electrònic Altres / Còpia, incorporat el dia 21/04/2026 . Podeu comprovar la seva autenticitat mitjançant el codi de verificació 163410152722615506?5 a https://seu.tarragona.cat/validador

P1_EDIFICI 2




PROJECTE	DOCUMENTACIÓ MITJANÇANT TÈCNIQUES D'ESCANEJAT 3D I TOPOGRAFIA DELS 2 EDIFICIS SITUATS A LA PLAÇA IMPERIAL TARRACO A TARRAGONA	
CLIENT	PLÀNOL: PLANTA PRIMERA	Nº: 1
	SITUACIÓ: PLAÇA IMPERIAL TARRACO, TARRAGONA	FULL: 2/2
EQUIP TÈCNIC	PROVÍNCIA: TARRAGONA	ESCALA: 1/150
	DATA: JULIOL 2024	REF.: 880

GLOBAL MEDITERRÁNEA SL / GLOBAL GEOMÁTICA SL - C/. SANTIAGO RUSIÑOL, 32 46019 VALÈNCIA - T. 963662614 - global@globalmediterranea.es

Document electrònic Altres / Còpia, incorporat el dia 21/04/2026 . Podeu comprovar la seva autenticitat
mitjançant el codi de verificació 16341015272261550675 a https://seu.tarragona.cat/validador

P2_EDIFICI 1

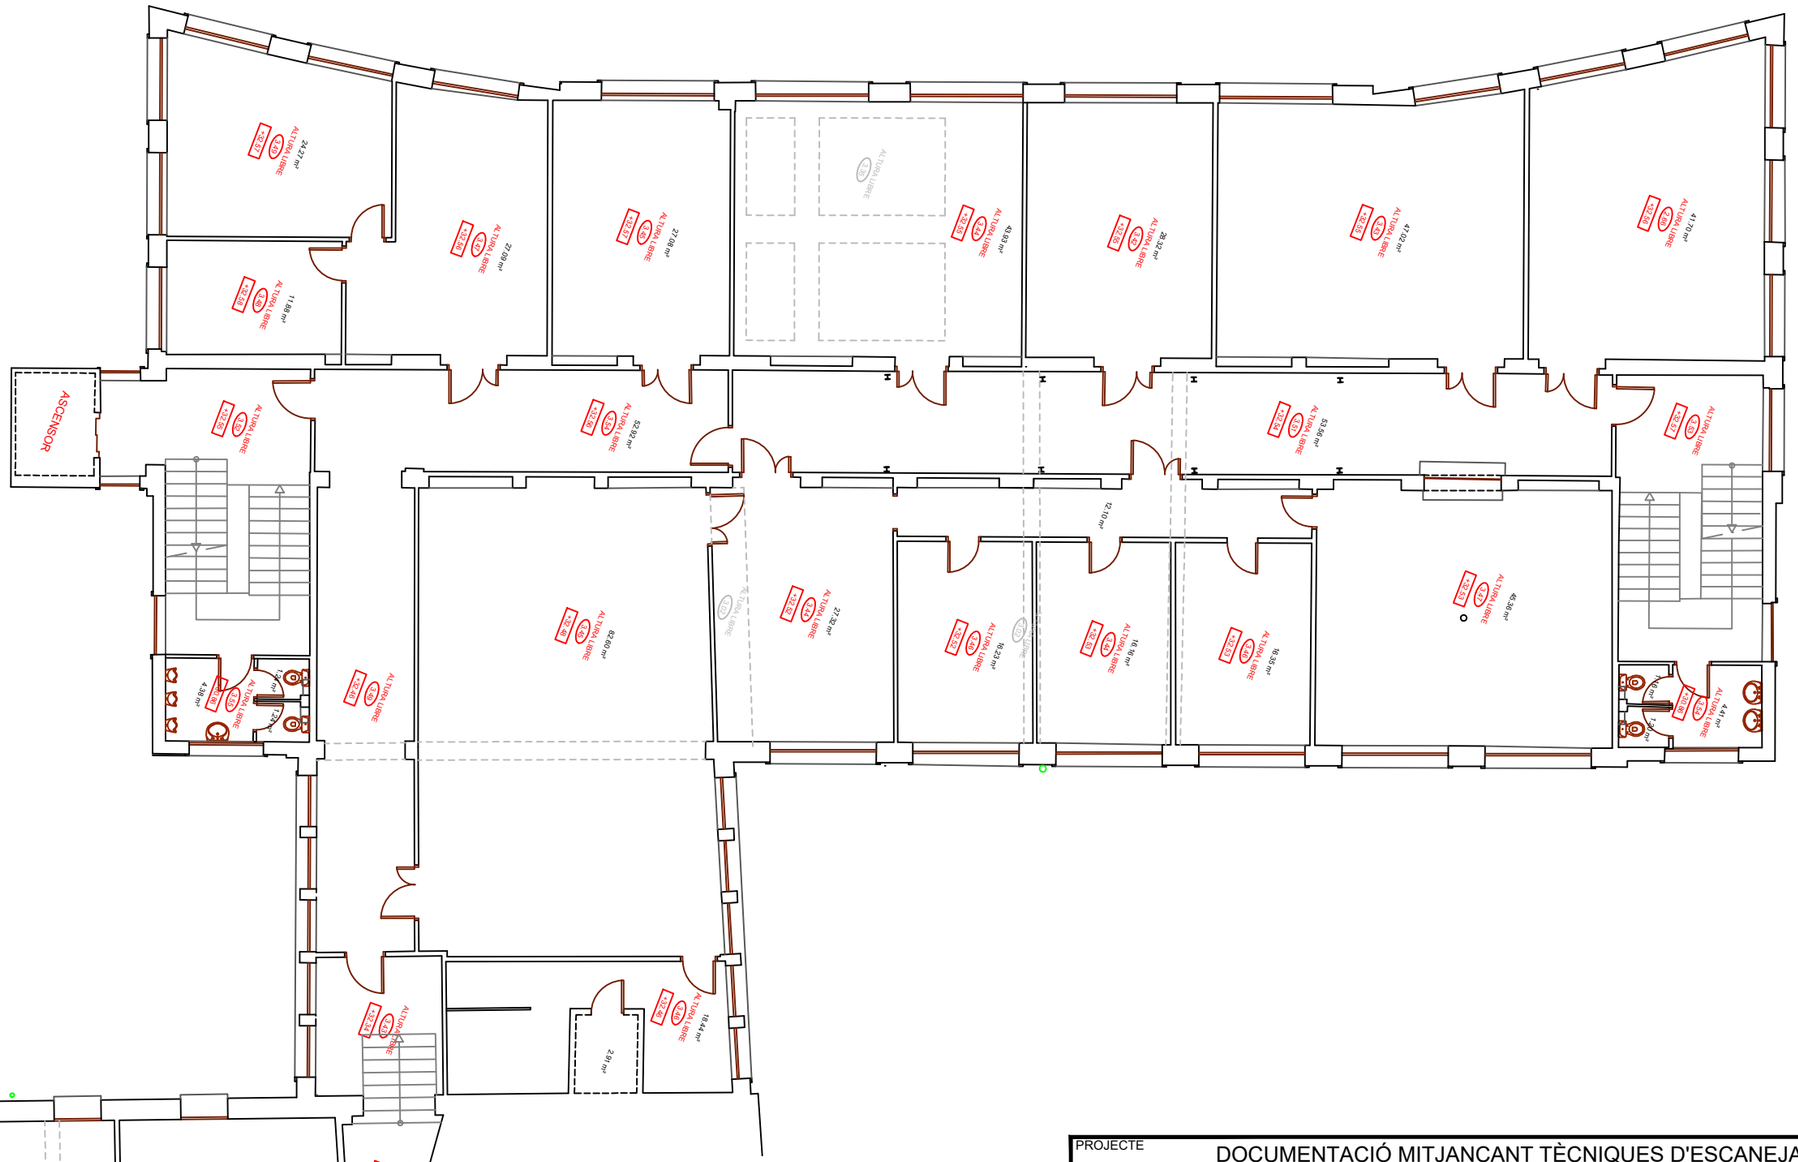


GLOBAL MEDITERRÀNEA SL / GLOBAL GEOMÀTICA SL - C/ SANTIAGO RUSIÑOL, 32 46019 VALÈNCIA - T. 963662614 - global@globalmediterranea.es

Document electrònic Altres / Còpia, incorporat el dia 21/04/2026 . Podeu comprovar la seva autenticitat mitjançant el codi de verificació 16341015272261550675 a https://seu.tarragona.cat/validador

PROJECTE	DOCUMENTACIÓ MITJANÇANT TÈCNIQUES D'ESCANEJAT 3D I TOPOGRAFIA DELS 2 EDIFICIS SITUATS A LA PLAÇA IMPERIAL TARRACO A TARRAGONA	
CLIENT	PLÀNOL: PLANTA SEGONA	Nº: 3
	SITUACIÓ: PLAÇA IMPERIAL TARRACO, TARRAGONA	FULL: 1/2
EQUIP TÈCNIC	PROVÍNCIA: TARRAGONA	ESCALA: 1/150
	DATA: JULIOL 2024	REF.: 880

P2_EDIFICI 2

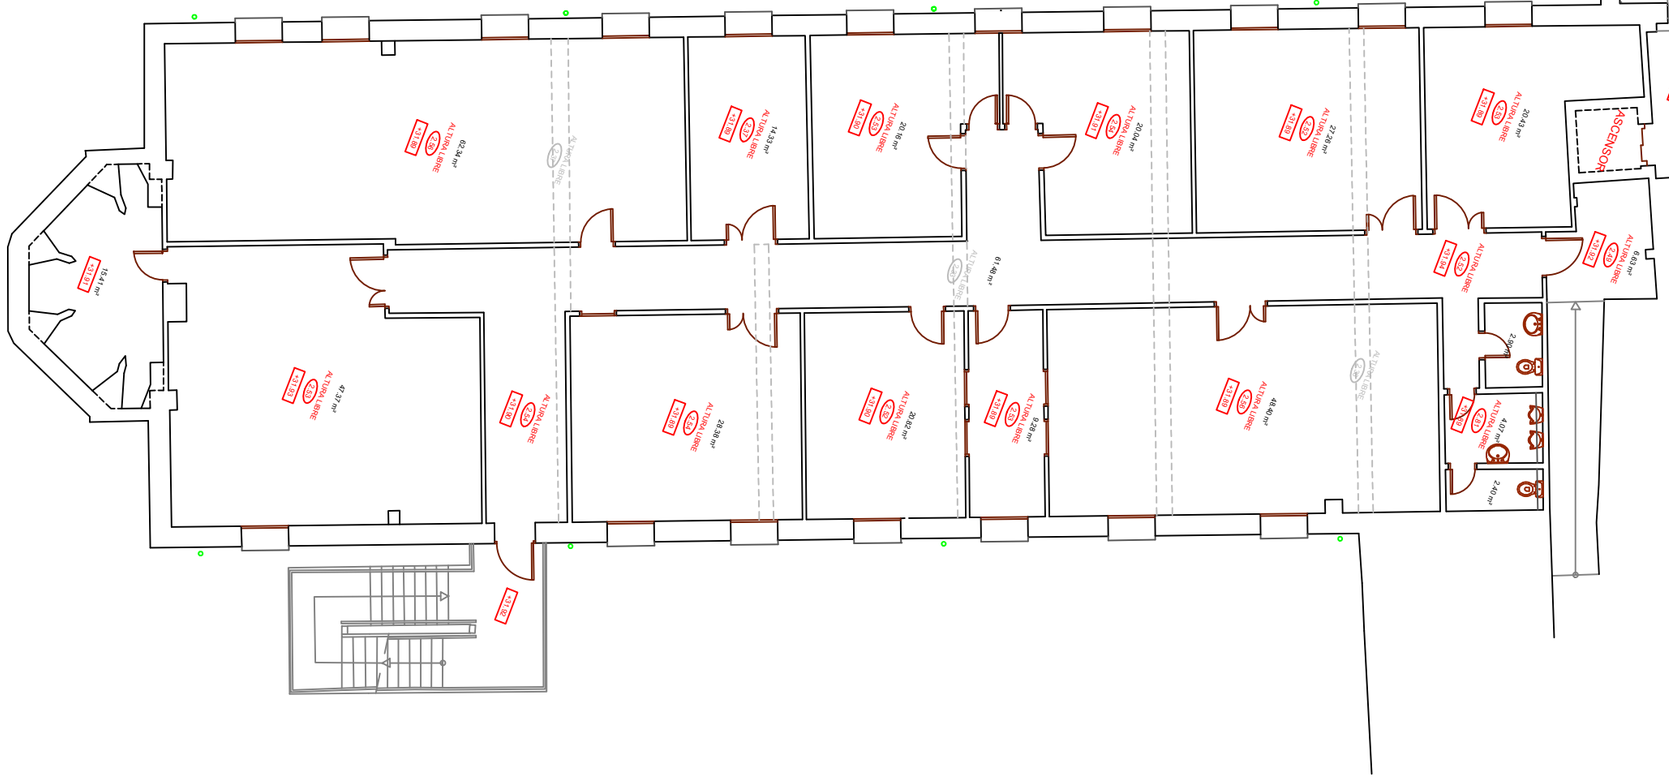


GLOBAL MEDITERRÀNEA SL / GLOBAL GEOMÀTICA SL - C/. SANTIAGO RUSIÑOL, 32 46019 VALÈNCIA - T. 963662614 - global@globalmediterranea.es

PROJECTE	DOCUMENTACIÓ MITJANÇANT TÈCNIQUES D'ESCANEJAT 3D I TOPOGRAFIA DELS 2 EDIFICIS SITUATS A LA PLAÇA IMPERIAL TARRACO A TARRAGONA		
CLIENT	AJUNTAMENT DE TARRAGONA	PLÀNOL: PLANTA SEGONA	Nº: 3
		SITUACIÓ: PLAÇA IMPERIAL TARRACO, TARRAGONA	FULL: 2/2
EQUIP TÈCNIC	Global Mediterránea Geomática	PROVÍNCIA: TARRAGONA	ESCALA: 1/150
		DATA: JULIOL 2024	REF.: 880

Document electrònic Altres / Còpia, incorporat el dia 21/04/2026 . Podeu comprovar la seva autenticitat mitjançant el codi de verificació 16341015272261550075 a https://seu.tarragona.cat/validador

P3_EDIFICI 1

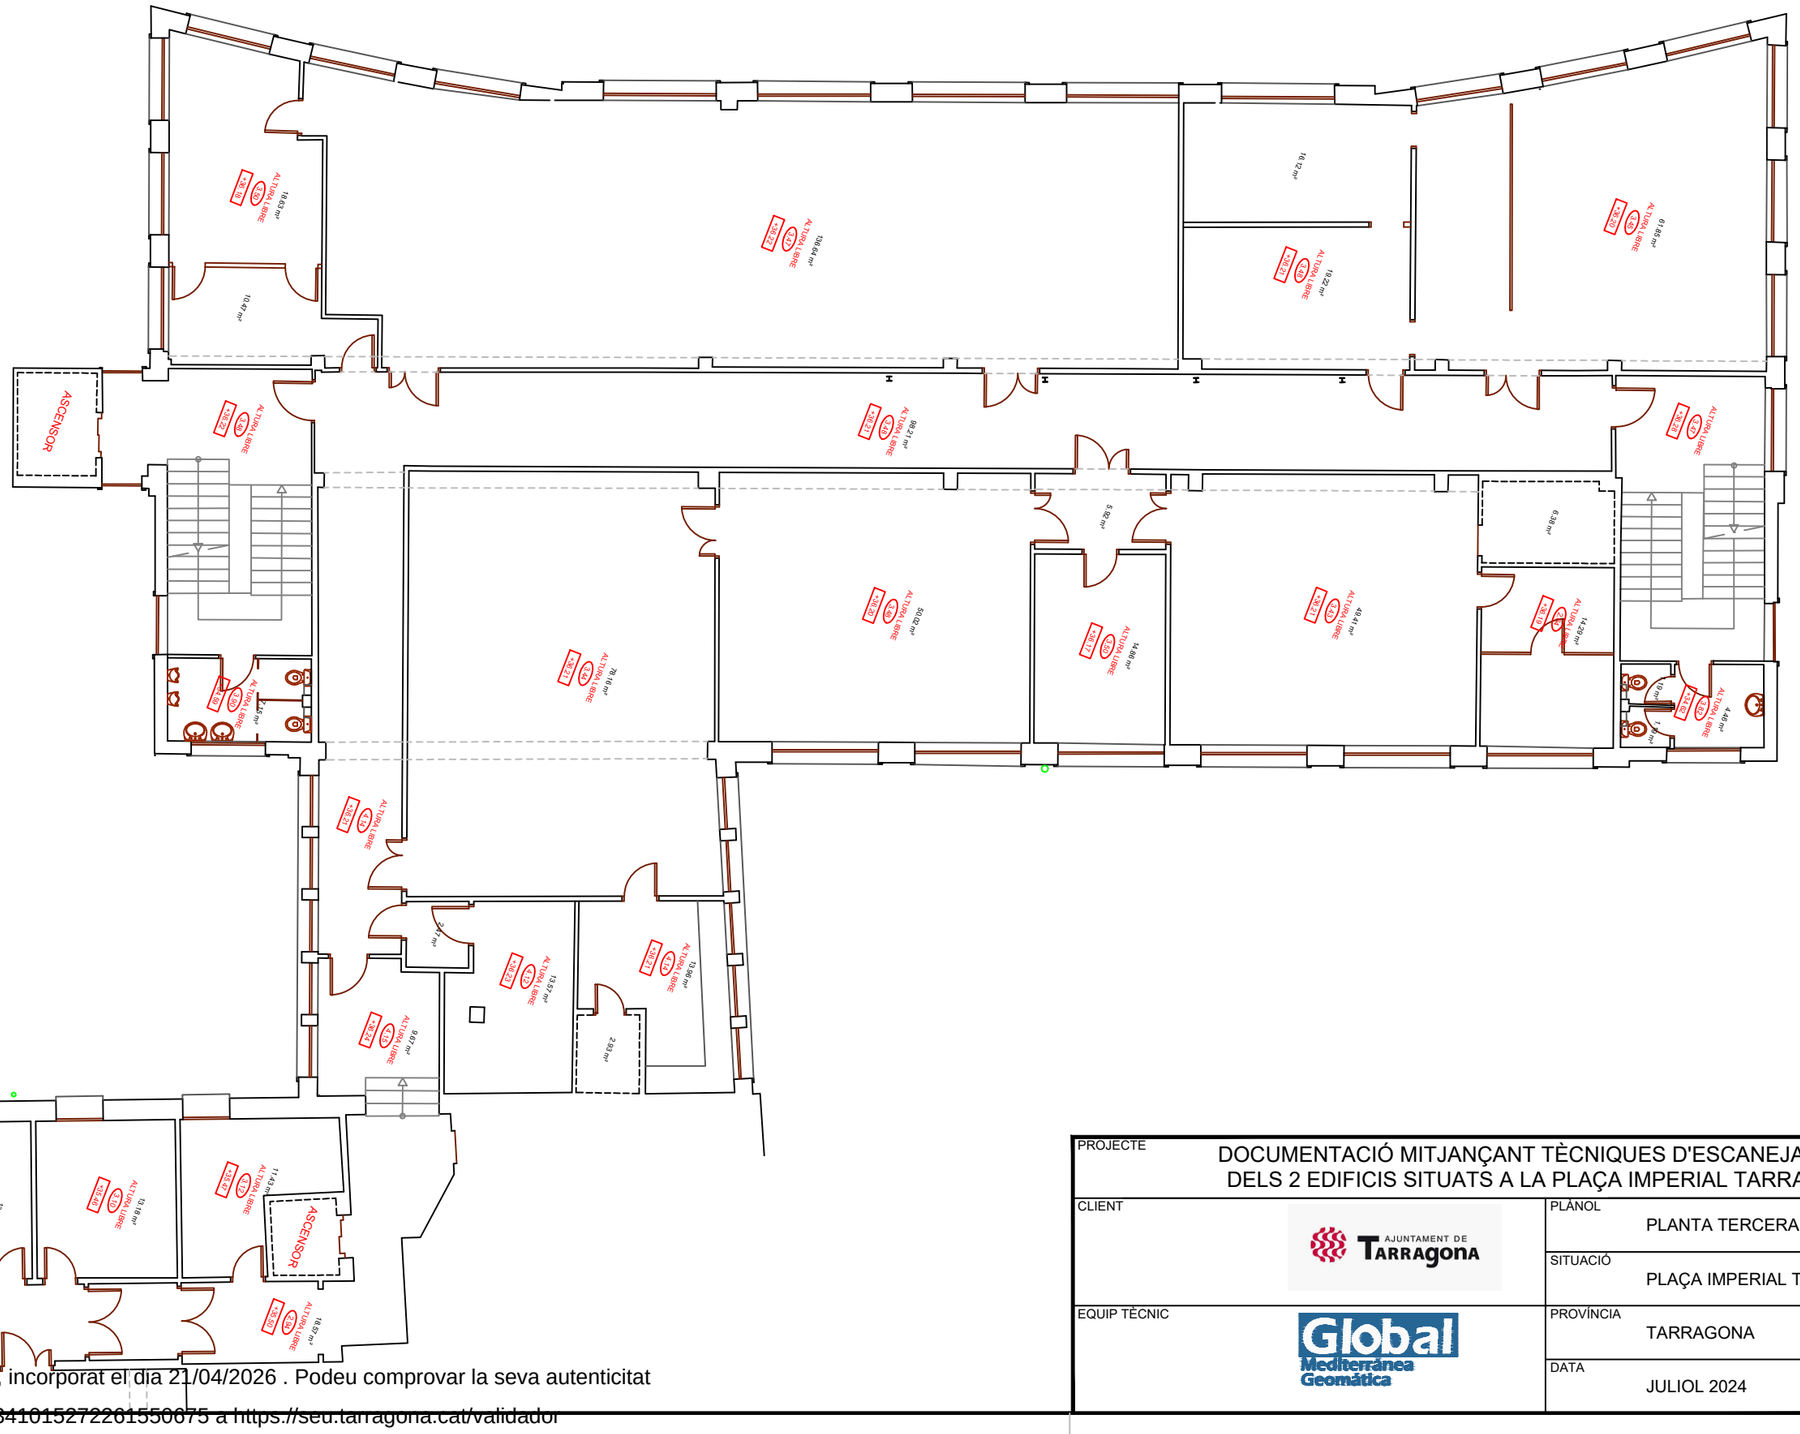


GLOBAL MEDITERRÀNEA SL / GLOBAL GEOMÀTICA SL - C/. SANTIAGO RUSIÑOL, 32 46019 VALÈNCIA - T. 963662614 - global@globalmediterranea.es

Document electrònic Altres / Còpia, incorporat el dia 21/04/2026 . Podeu comprovar la seva autenticitat mitjançant el codi de verificació 16341015272261550675 a https://seu.tarragona.cat/validador

PROJECTE	DOCUMENTACIÓ MITJANÇANT TÈCNIQUES D'ESCANEJAT 3D I TOPOGRAFIA DELS 2 EDIFICIS SITUATS A LA PLAÇA IMPERIAL TARRACO A TARRAGONA		
CLIENT	AJUNTAMENT DE TARRAGONA	PLÀNOL: PLANTA TERCERA	Nº: 4
		SITUACIÓ: PLAÇA IMPERIAL TARRACO, TARRAGONA	FULL: 1/2
EQUIP TÈCNIC	Global Mediterrània Geomàtica	PROVÍNCIA: TARRAGONA	ESCALA: 1/150
		DATA: JULIOL 2024	REF.: 880

P3_EDIFICI 1

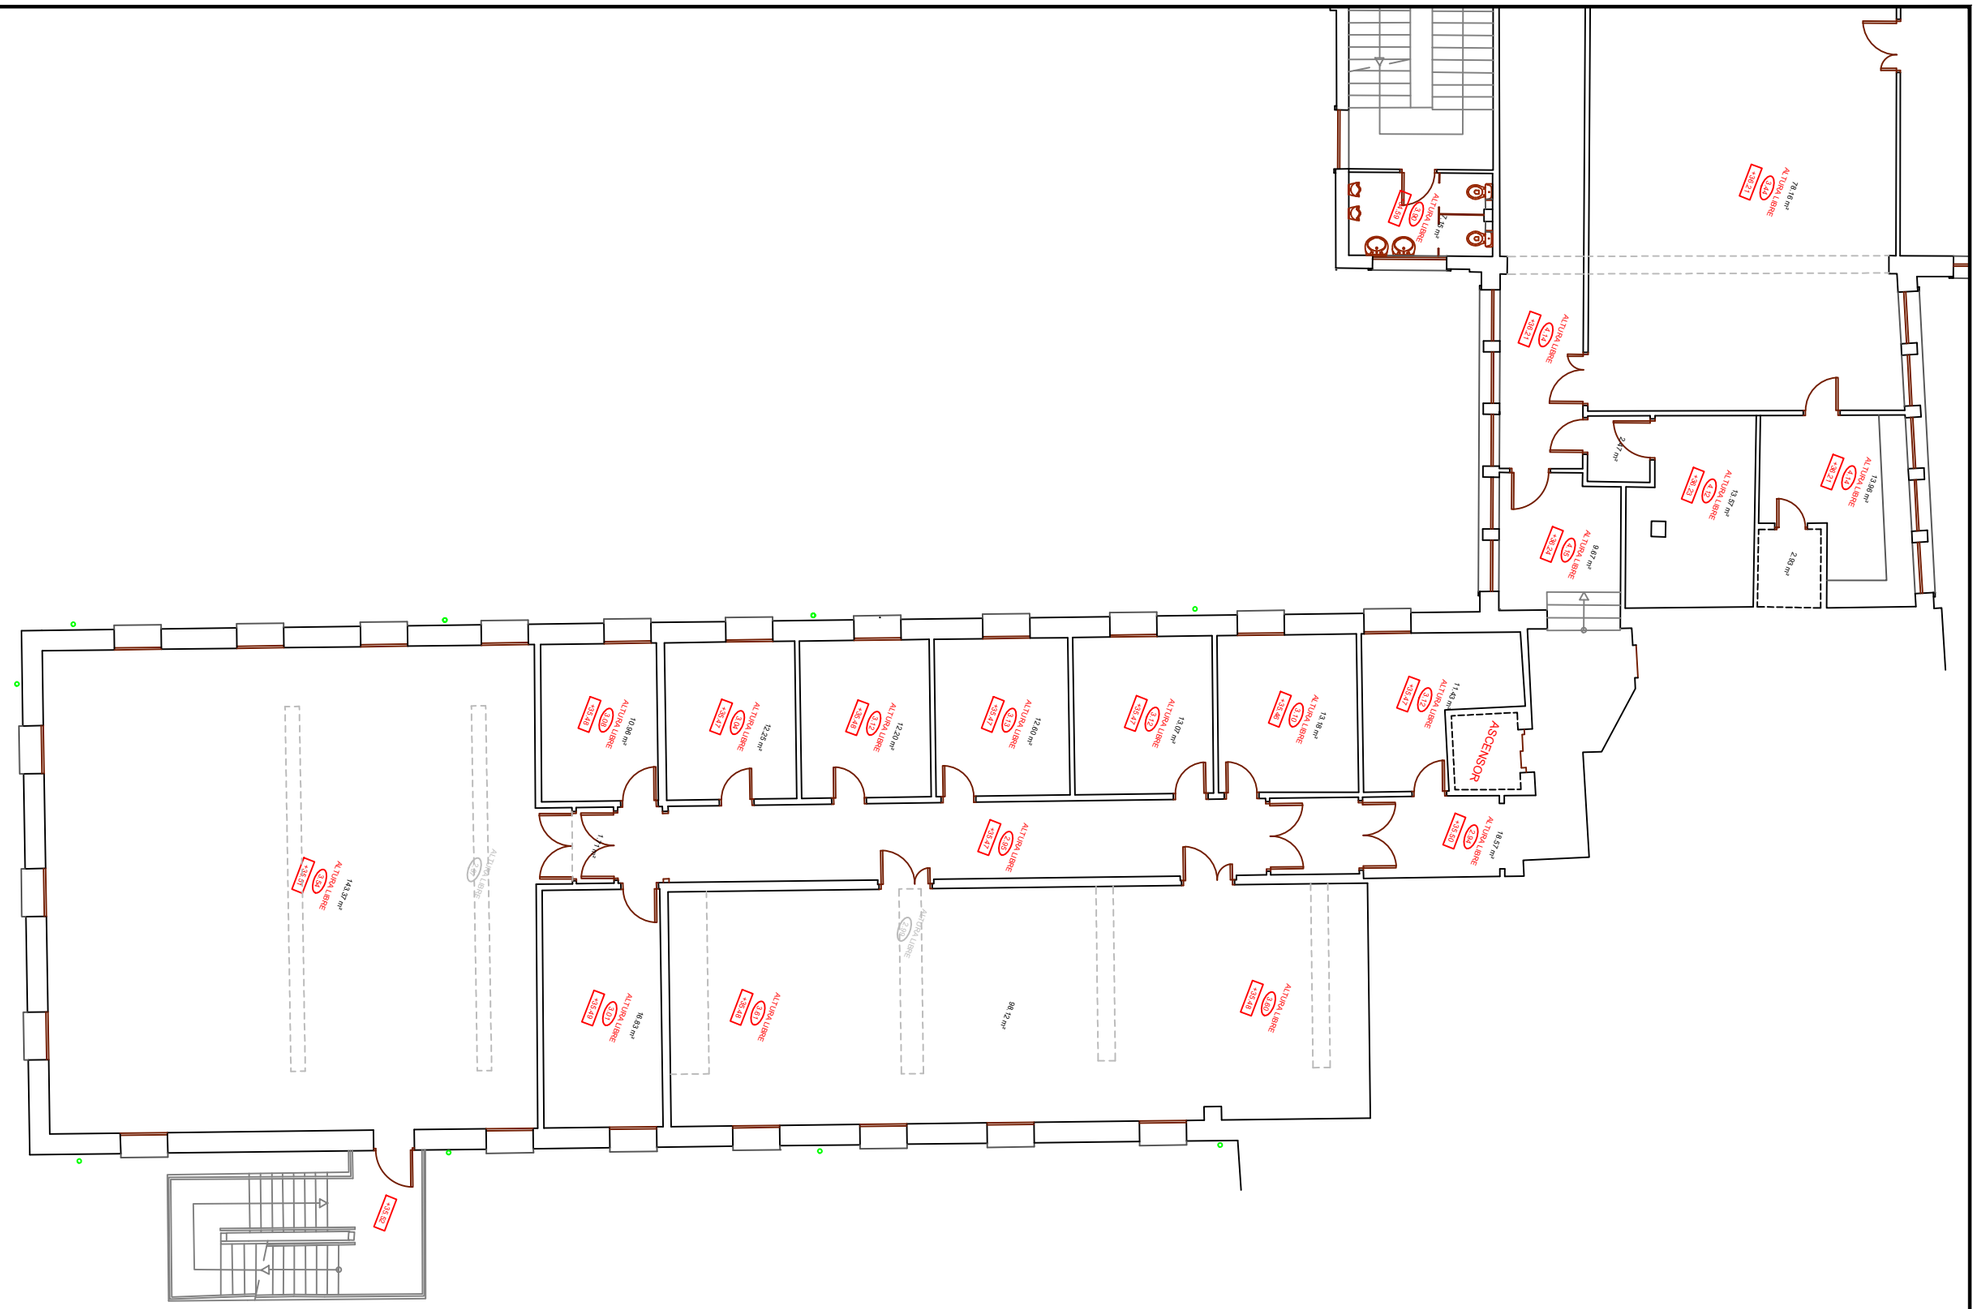


GLOBAL MEDITERRÀNEA SL / GLOBAL GEOMÀTICA SL - C/. SANTIAGO RUSIÑOL, 32 46019 VALÈNCIA - T. 963662614 - global@globalmediterranea.es

PROJECTE	DOCUMENTACIÓ MITJANÇANT TÈCNIQUES D'ESCANEJAT 3D I TOPOGRAFIA DELS 2 EDIFICIS SITUATS A LA PLAÇA IMPERIAL TARRACO A TARRAGONA		
CLIENT	AJUNTAMENT DE TARRAGONA	PLÀNOL: PLANTA TERCERA	Nº: 4
		SITUACIÓ: PLAÇA IMPERIAL TARRACO, TARRAGONA	FULL: 2/2
EQUIP TÈCNIC	Global Mediterránea Geomática	PROVÍNCIA: TARRAGONA	ESCALA: 1/150
		DATA: JULIOL 2024	REF.: 880

Document electrònic Altres / Còpia, incorporat el dia 21/04/2026 . Podeu comprovar la seva autenticitat mitjançant el codi de verificació 16341015272261550675 a https://seu.tarragona.cat/validador

P4_EDIFICI 1

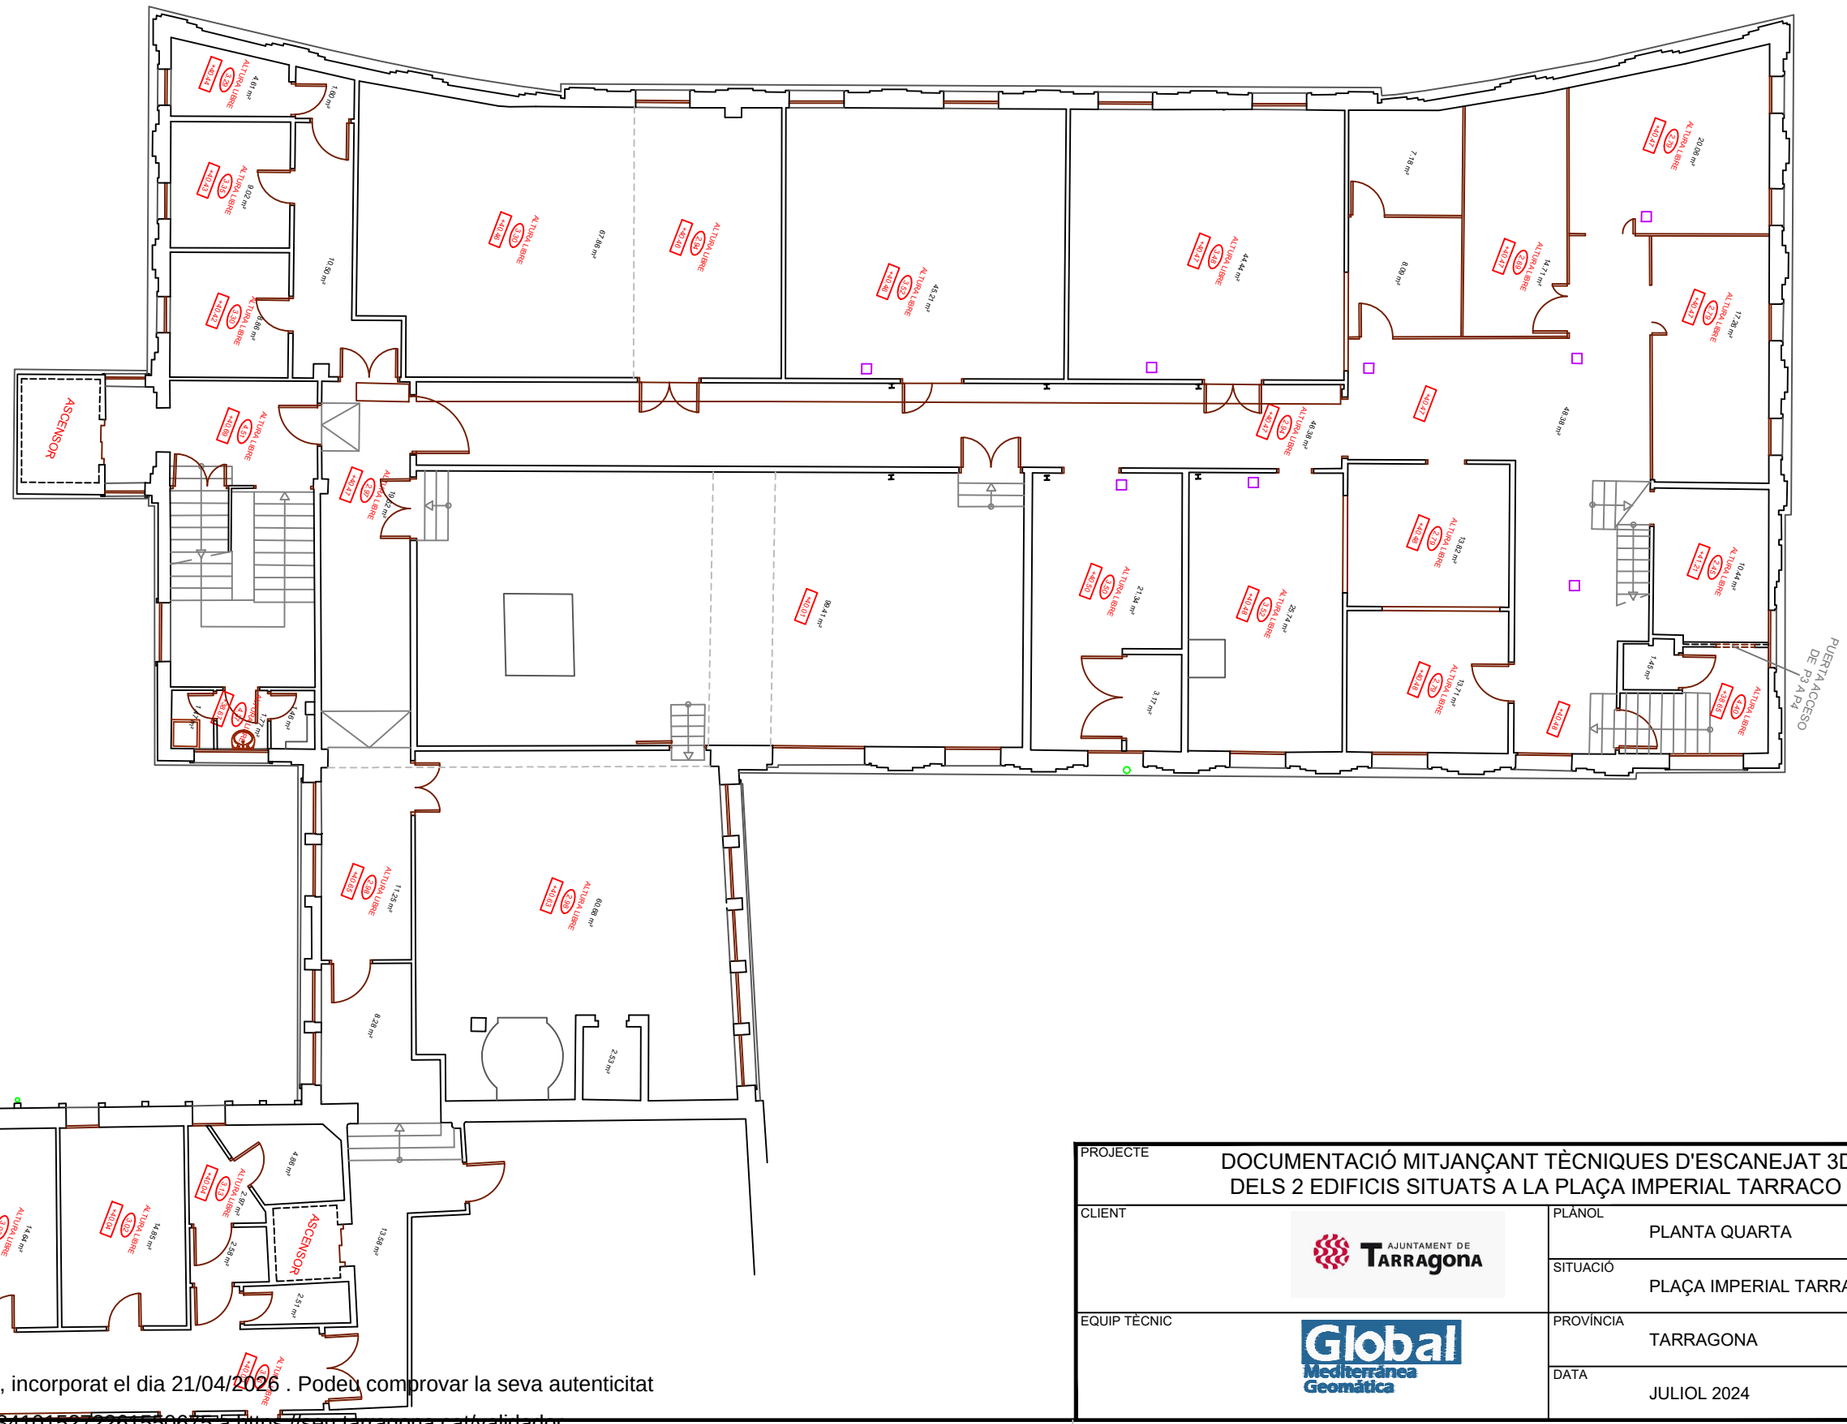

PROJECTE
DOCUMENTACIÓ MITJANÇANT TÈCNIQUES D'ESCANEJAT 3D I TOPOGRAFIA DELS 2 EDIFICIS SITUATS A LA PLAÇA IMPERIAL TARRACO A TARRAGONA

CLIENT		PLÀNOL: PLANTA QUARTA	Nº: 5
		SITUACIÓ: PLAÇA IMPERIAL TARRACO, TARRAGONA	FULL: 1/2
EQUIP TÈCNIC		PROVÍNCIA: TARRAGONA	ESCALA: 1/150
		DATA: JULIOL 2024	REF.: 880

GLOBAL MEDITERRÀNEA SL / GLOBAL GEOMÀTICA SL - C/. SANTIAGO RUSIÑOL, 32 46019 VALÈNCIA - T. 963662614 - global@globalmediterranea.es

Document electrònic Altres / Còpia, incorporat el dia 21/04/2026 . Podeu comprovar la seva autenticitat mitjançant el codi de verificació 16341015272261530675 a https://seu.tarragona.cat/validador

P4_EDIFICI 2





PROJECTE	DOCUMENTACIÓ MITJANÇANT TÈCNIQUES D'ESCANEJAT 3D I TOPOGRAFIA DELS 2 EDIFICIS SITUATS A LA PLAÇA IMPERIAL TARRACO A TARRAGONA		
CLIENT	AJUNTAMENT DE TARRAGONA	PLÀNOL: PLANTA QUARTA	Nº: 5
		SITUACIÓ: PLAÇA IMPERIAL TARRACO, TARRAGONA	FULL: 2/2
EQUIP TÈCNIC	Global Mediterránea Geomática	PROVÍNCIA: TARRAGONA	ESCALA: 1/150
		DATA: JULIOL 2024	REF.: 880

GLOBAL MEDITERRÁNEA SL / GLOBAL GEOMÁTICA SL - C/. SANTIAGO RUSIÑOL, 32 46019 VALÈNCIA - T. 963662614 - global@globalmediterranea.es

Document electrònic Altres / Còpia, incorporat el dia 21/04/2026 . Podeu comprovar la seva autenticitat
mitjançant el codi de verificació 16341015272261550675 a https://seu.tarragona.cat/validador

P5_EDIFICI 1
P5_EDIFICI 2

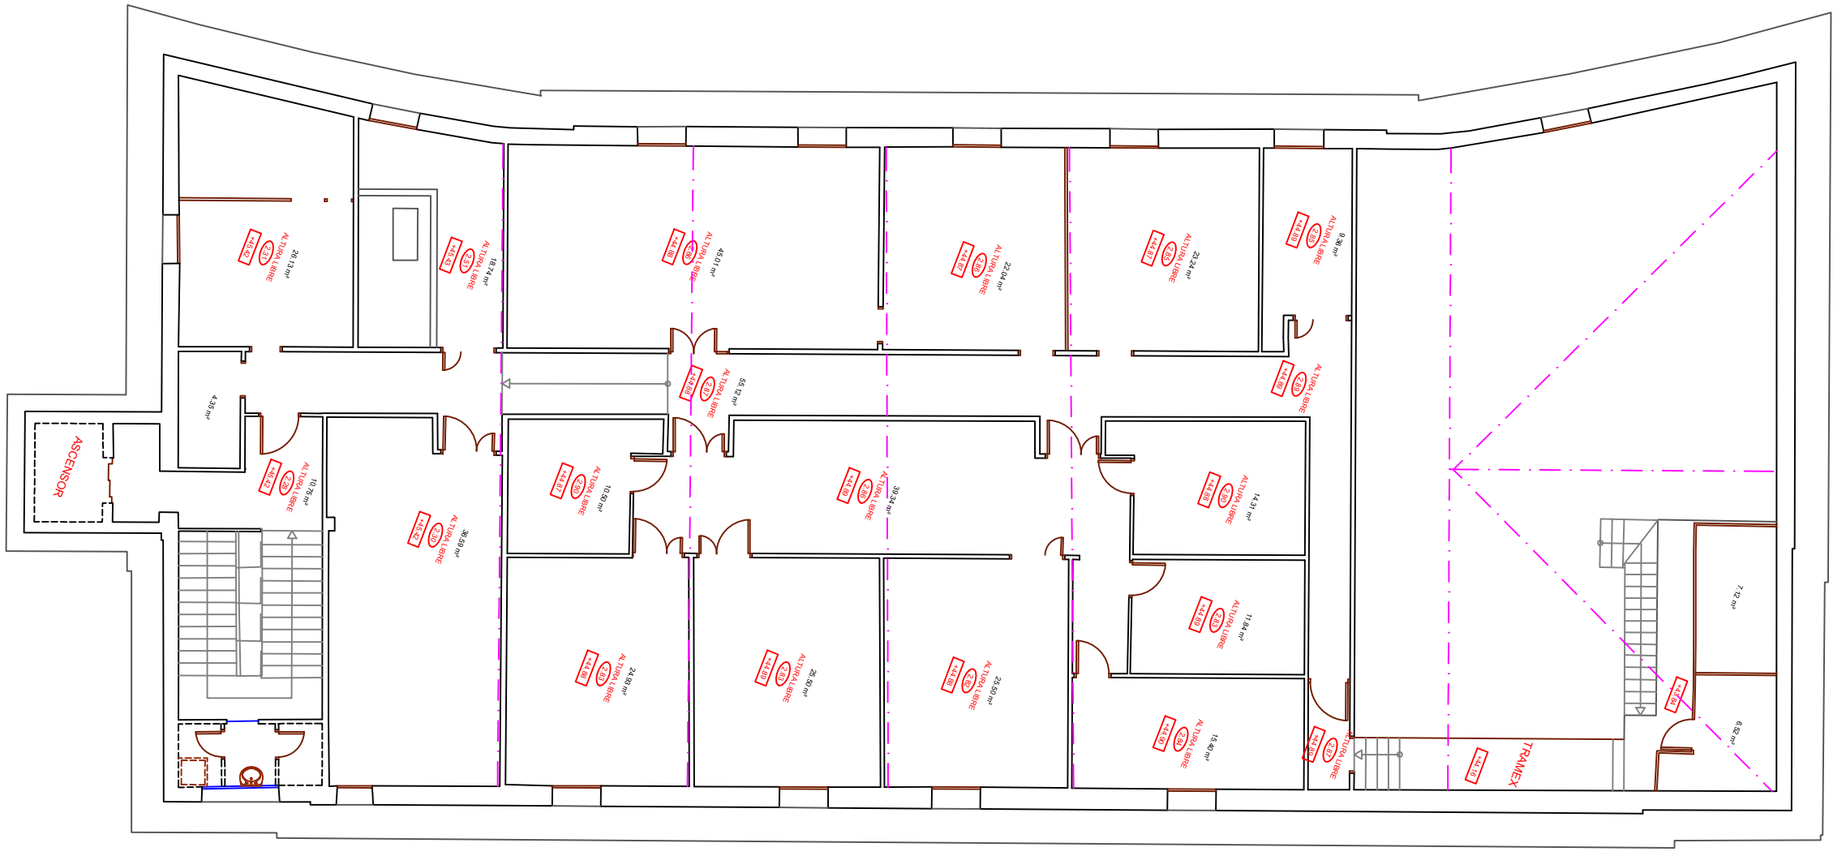

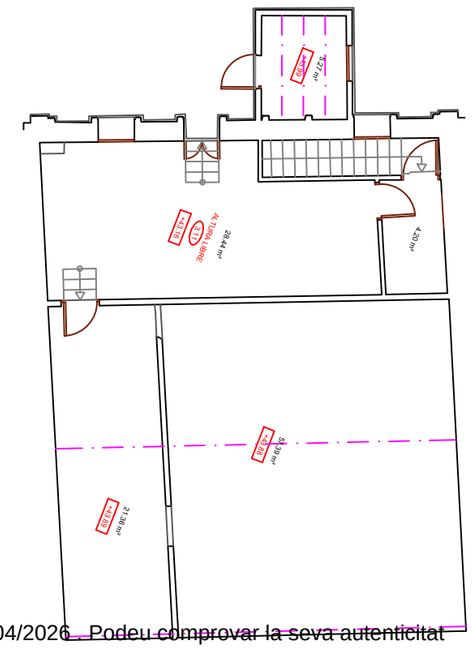


PROJECTE	DOCUMENTACIÓ MITJANÇANT TÈCNIQUES D'ESCANEJAT 3D I TOPOGRAFIA DELS 2 EDIFICIS SITUATS A LA PLAÇA IMPERIAL TARRACO A TARRAGONA		
CLIENT	AJUNTAMENT DE TARRAGONA	PLÀNOL: PLANTA CINQUENA	Nº: 6
		SITUACIÓ: PLAÇA IMPERIAL TARRACO, TARRAGONA	FULL: 1/1
EQUIP TÈCNIC	Global Mediterrània Geomàtica	PROVÍNCIA: TARRAGONA	ESCALA: 1/150
		DATA: JULIOL 2024	REF.: 880

GLOBAL MEDITERRÀNEA SL / GLOBAL GEOMÁTICA SL - C/. SANTIAGO RUSIÑOL, 32 46019 VALÈNCIA - T. 963662614 - global@globalmediterranea.es

Document electrònic Altres / Còpia, incorporat el dia 21/04/2026. Podeu comprovar la seva autenticitat mitjançant el codi de verificació 16341015272261550075 a https://seu.tarragona.cat/validador

P5_EDIFICI 1

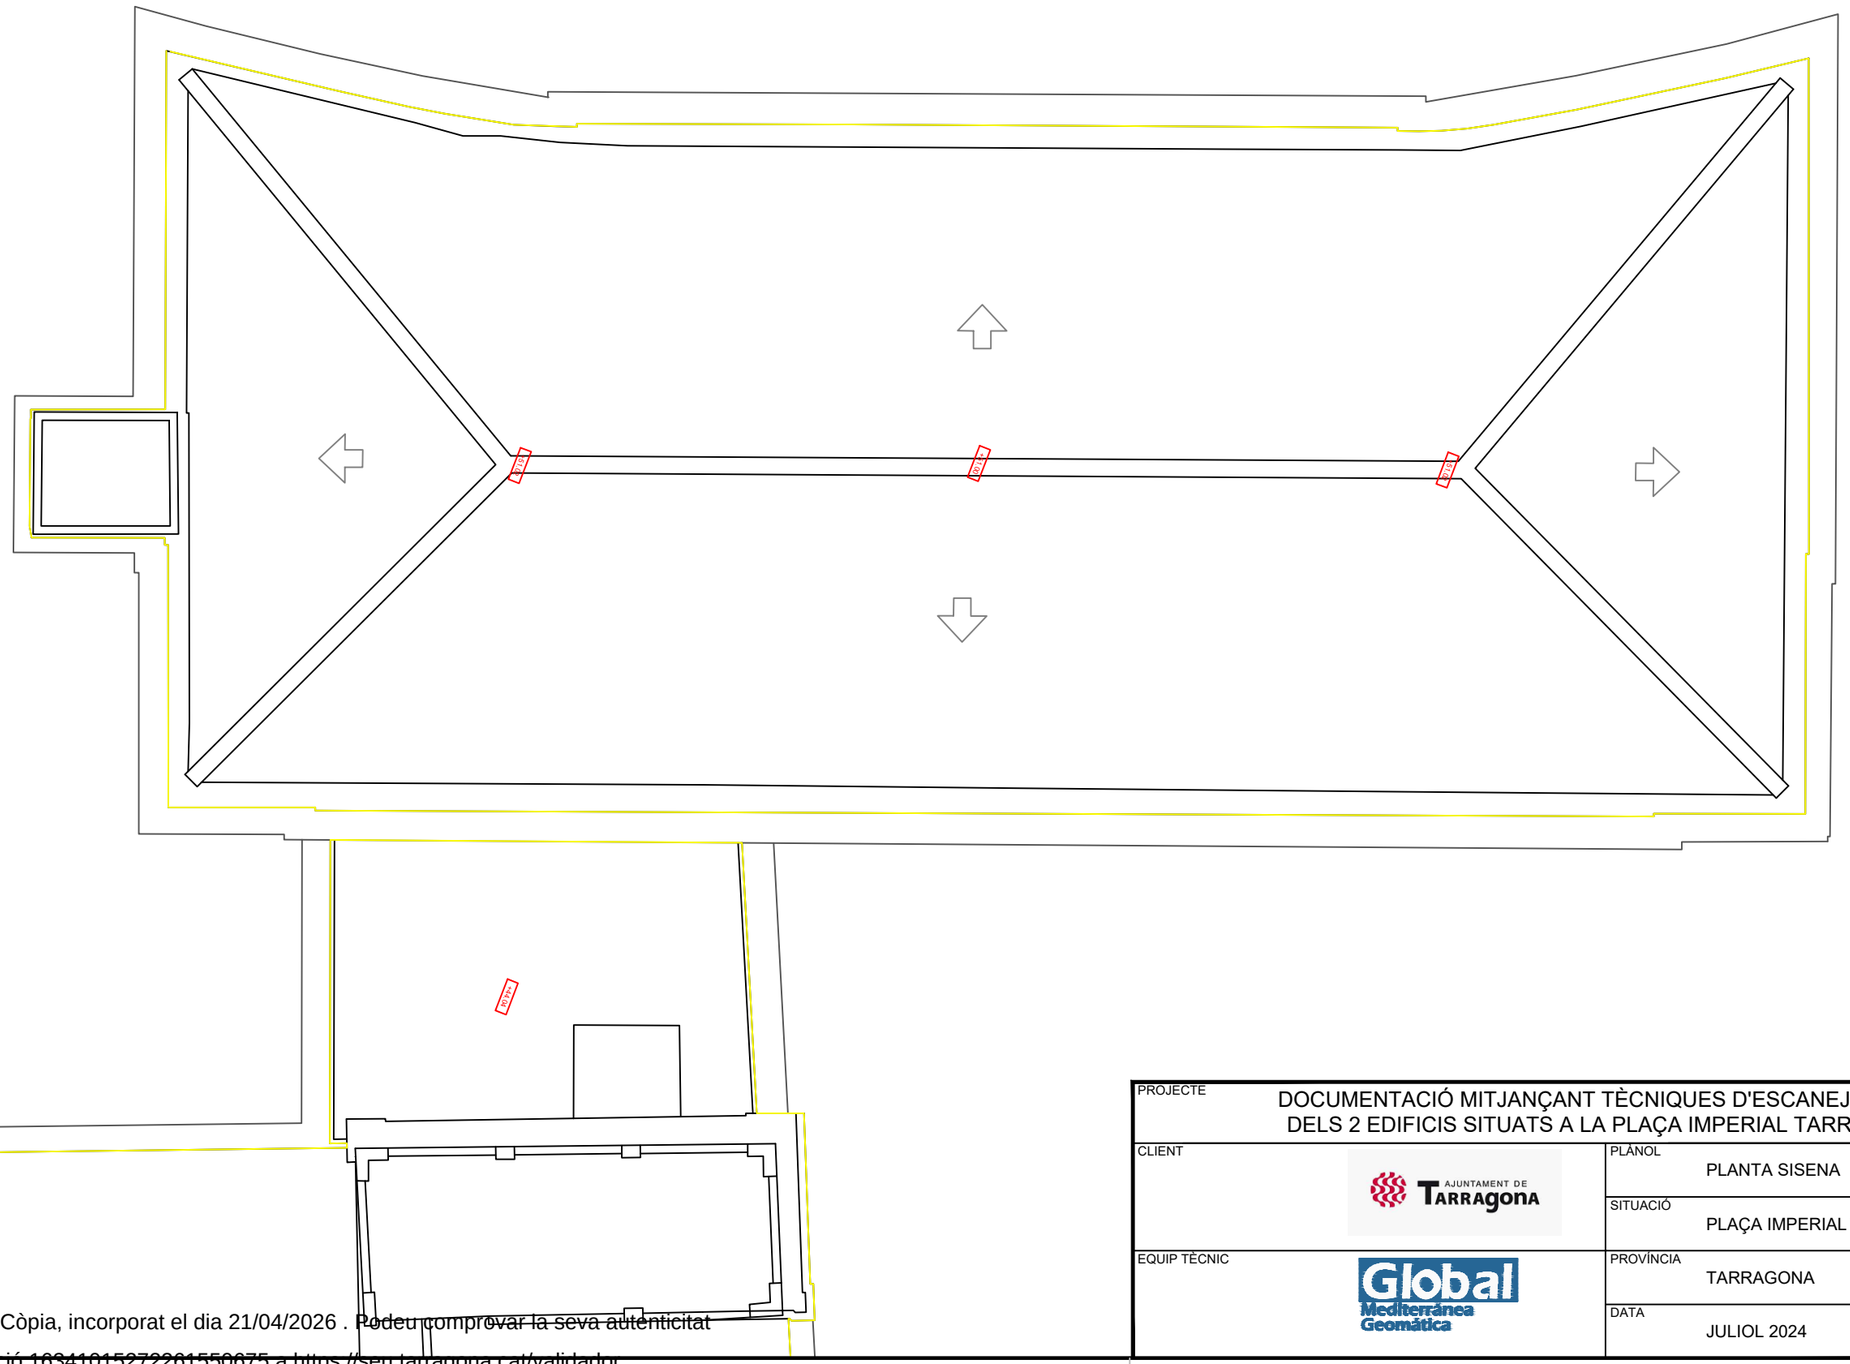


SUP. 1444.49 m²

PROJECTE	DOCUMENTACIÓ MITJANÇANT TÈCNIQUES D'ESCANEJAT 3D I TOPOGRAFIA DELS 2 EDIFICIS SITUATS A LA PLAÇA IMPERIAL TARRACO A TARRAGONA		
CLIENT	AJUNTAMENT DE TARRAGONA	PLÀNOL: PLANTA SISENA	Nº: 7
		SITUACIÓ: PLAÇA IMPERIAL TARRACO, TARRAGONA	FULL: 1/2
EQUIP TÈCNIC	Global Mediterránea Geomática	PROVÍNCIA: TARRAGONA	ESCALA: 1/150
		DATA: JULIOL 2024	REF.: 880

GLOBAL MEDITERRÁNEA SL / GLOBAL GEOMÁTICA SL - C/. SANTIAGO RUSIÑOL, 32 46019 VALÈNCIA - T. 963662614 - global@globalmediterranea.es

Document electrònic Altres / Còpia, incorporat el dia 21/04/2026 . Podeu comprovar la seva autenticitat mitjançant el codi de verificació 16341015272261550675 a https://seu.tarragona.cat/validador

P5_EDIFICI 2

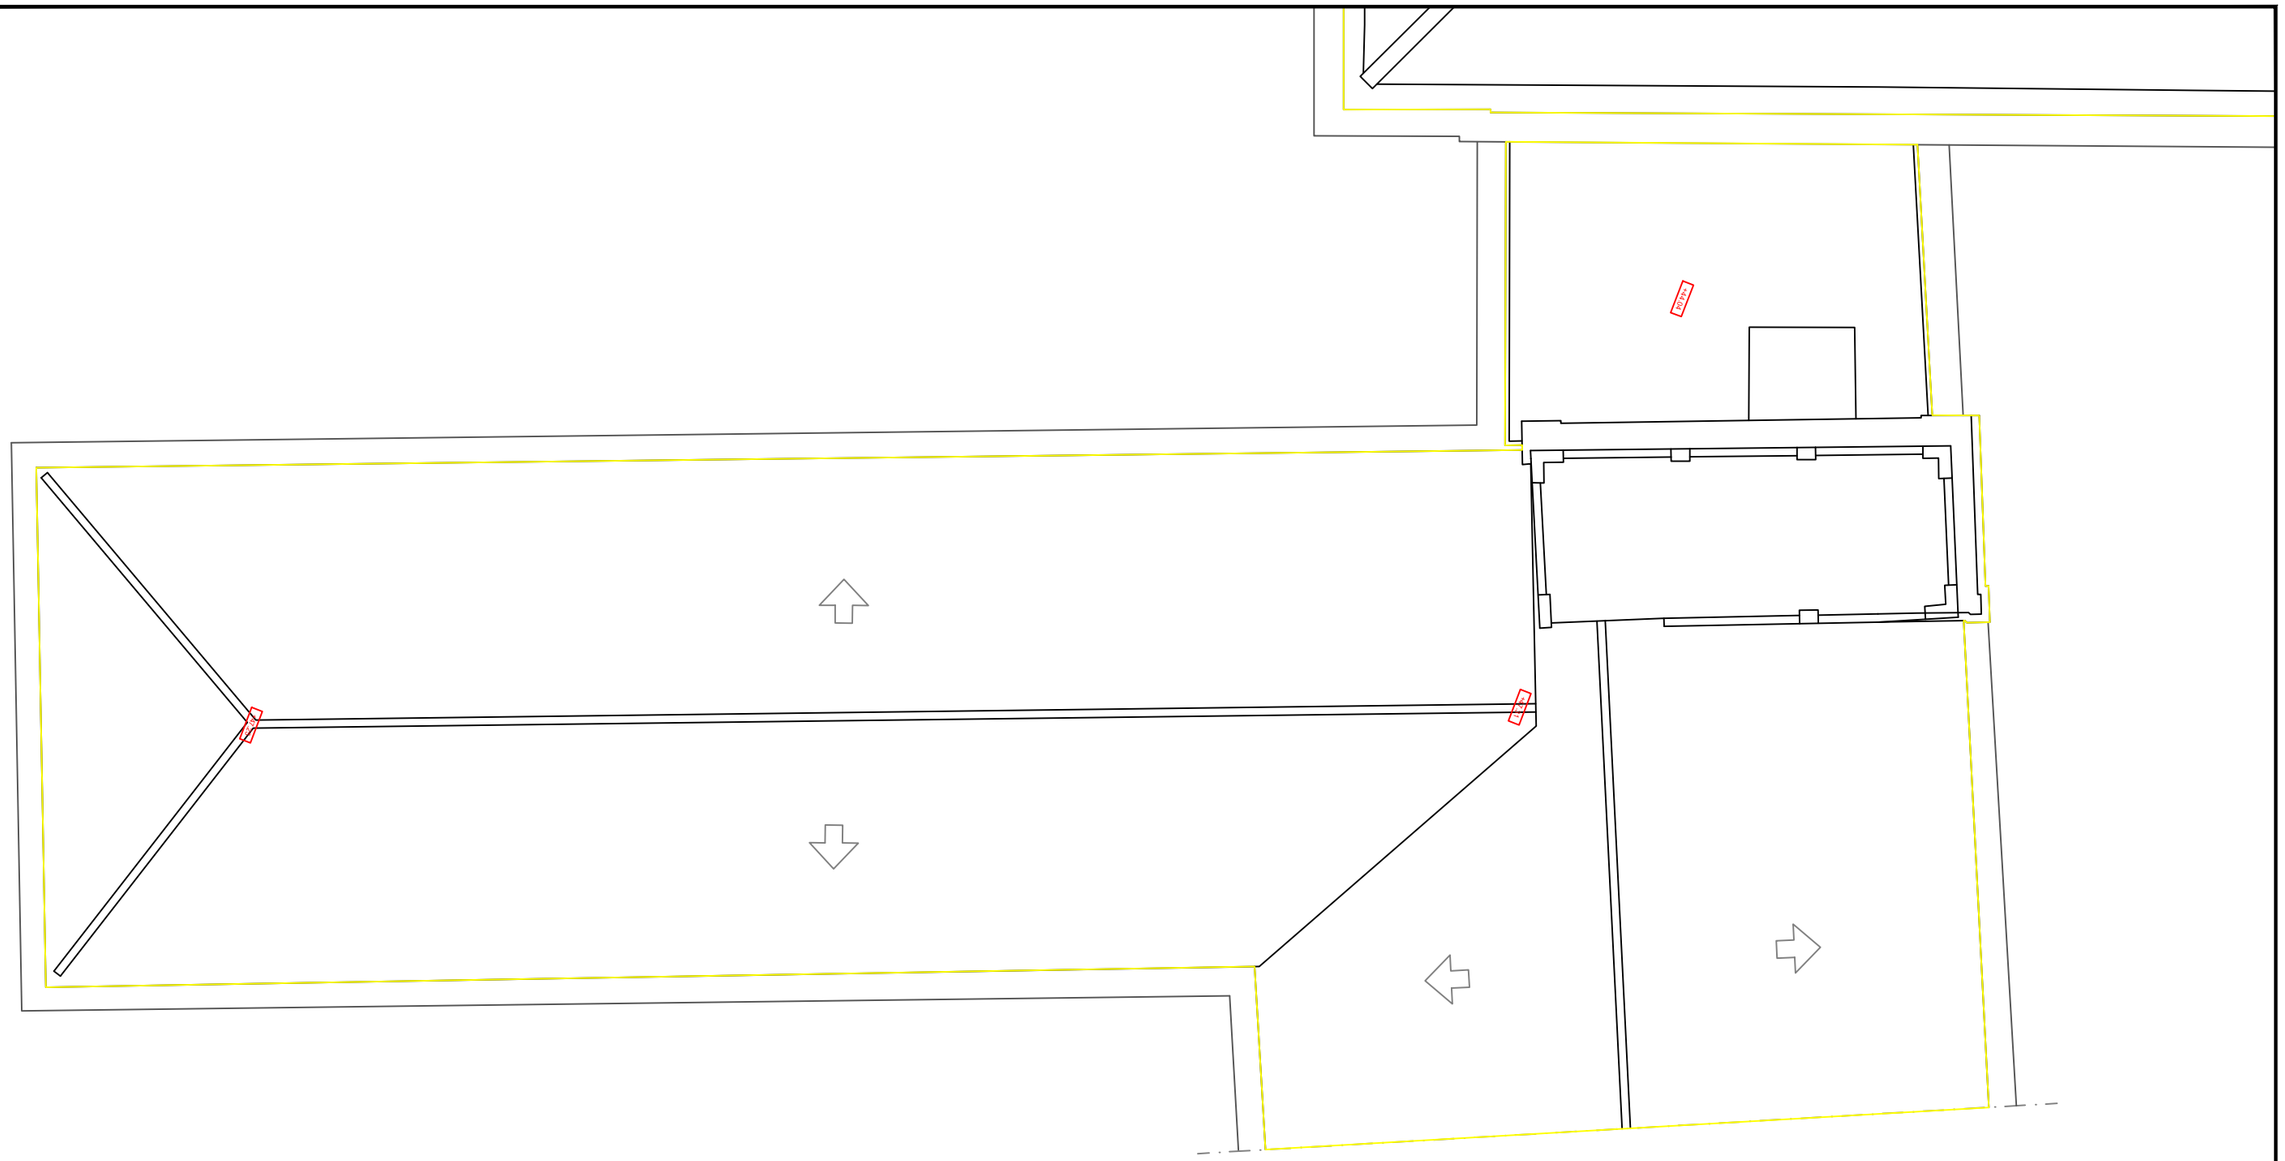

SUP. 1444.49 m²

PROJECTE	DOCUMENTACIÓ MITJANÇANT TÈCNIQUES D'ESCANEJAT 3D I TOPOGRAFIA DELS 2 EDIFICIS SITUATS A LA PLAÇA IMPERIAL TARRACO A TARRAGONA		
CLIENT	AJUNTAMENT DE TARRAGONA	PLÀNOL: PLANTA SISENA	Nº: 7
		SITUACIÓ: PLAÇA IMPERIAL TARRACO, TARRAGONA	FULL: 2/2
EQUIP TÈCNIC	Global Mediterrània Geomàtica	PROVÍNCIA: TARRAGONA	ESCALA: 1/150
		DATA: JULIOL 2024	REF.: 880

GLOBAL MEDITERRÀNEA SL / GLOBAL GEOMÀTICA SL - C/ SANTIAGO RUSIÑOL, 32 46019 VALÈNCIA - T. 963662614 - global@globalmediterranea.es

Document electrònic Altres / Còpia, incorporat el dia 21/04/2026 . Podeu comprovar la seva autenticitat mitjançant el codi de verificació 16341015272261550675 a https://seu.tarragona.cat/validador




GLOBAL MEDITERRÁNEA SL / GLOBAL GEOMÁTICA SL - C/ SANTIAGO RUSIÑOL, 32 46019 VALÈNCIA - T. 963662614 - global@globalmediterranea.es

PROJECTE	DOCUMENTACIÓ MITJANÇANT TÈCNIQUES D'ESCANEJAT 3D I TOPOGRAFIA DELS 2 EDIFICIS SITUATS A LA PLAÇA IMPERIAL TARRACO A TARRAGONA		
CLIENT	AJUNTAMENT DE TARRAGONA	PLÀNOL: ORTOFOTO	Nº: 8
		SITUACIÓ: PLAÇA IMPERIAL TARRACO, TARRAGONA	FULL: 1/3
EQUIP TÈCNIC	Global Mediterránea Geomática	PROVÍNCIA: TARRAGONA	ESCALA: 1/300
		DATA: JULIOL 2024	REF.: 880

Document electrònic Altres / Còpia, incorporat el dia 21/04/2026 . Podeu comprovar la seva autenticitat mitjançant el codi de verificació 16341015272261550675 a https://seu.tarragona.cat/validador

P5_EDIFICI 1

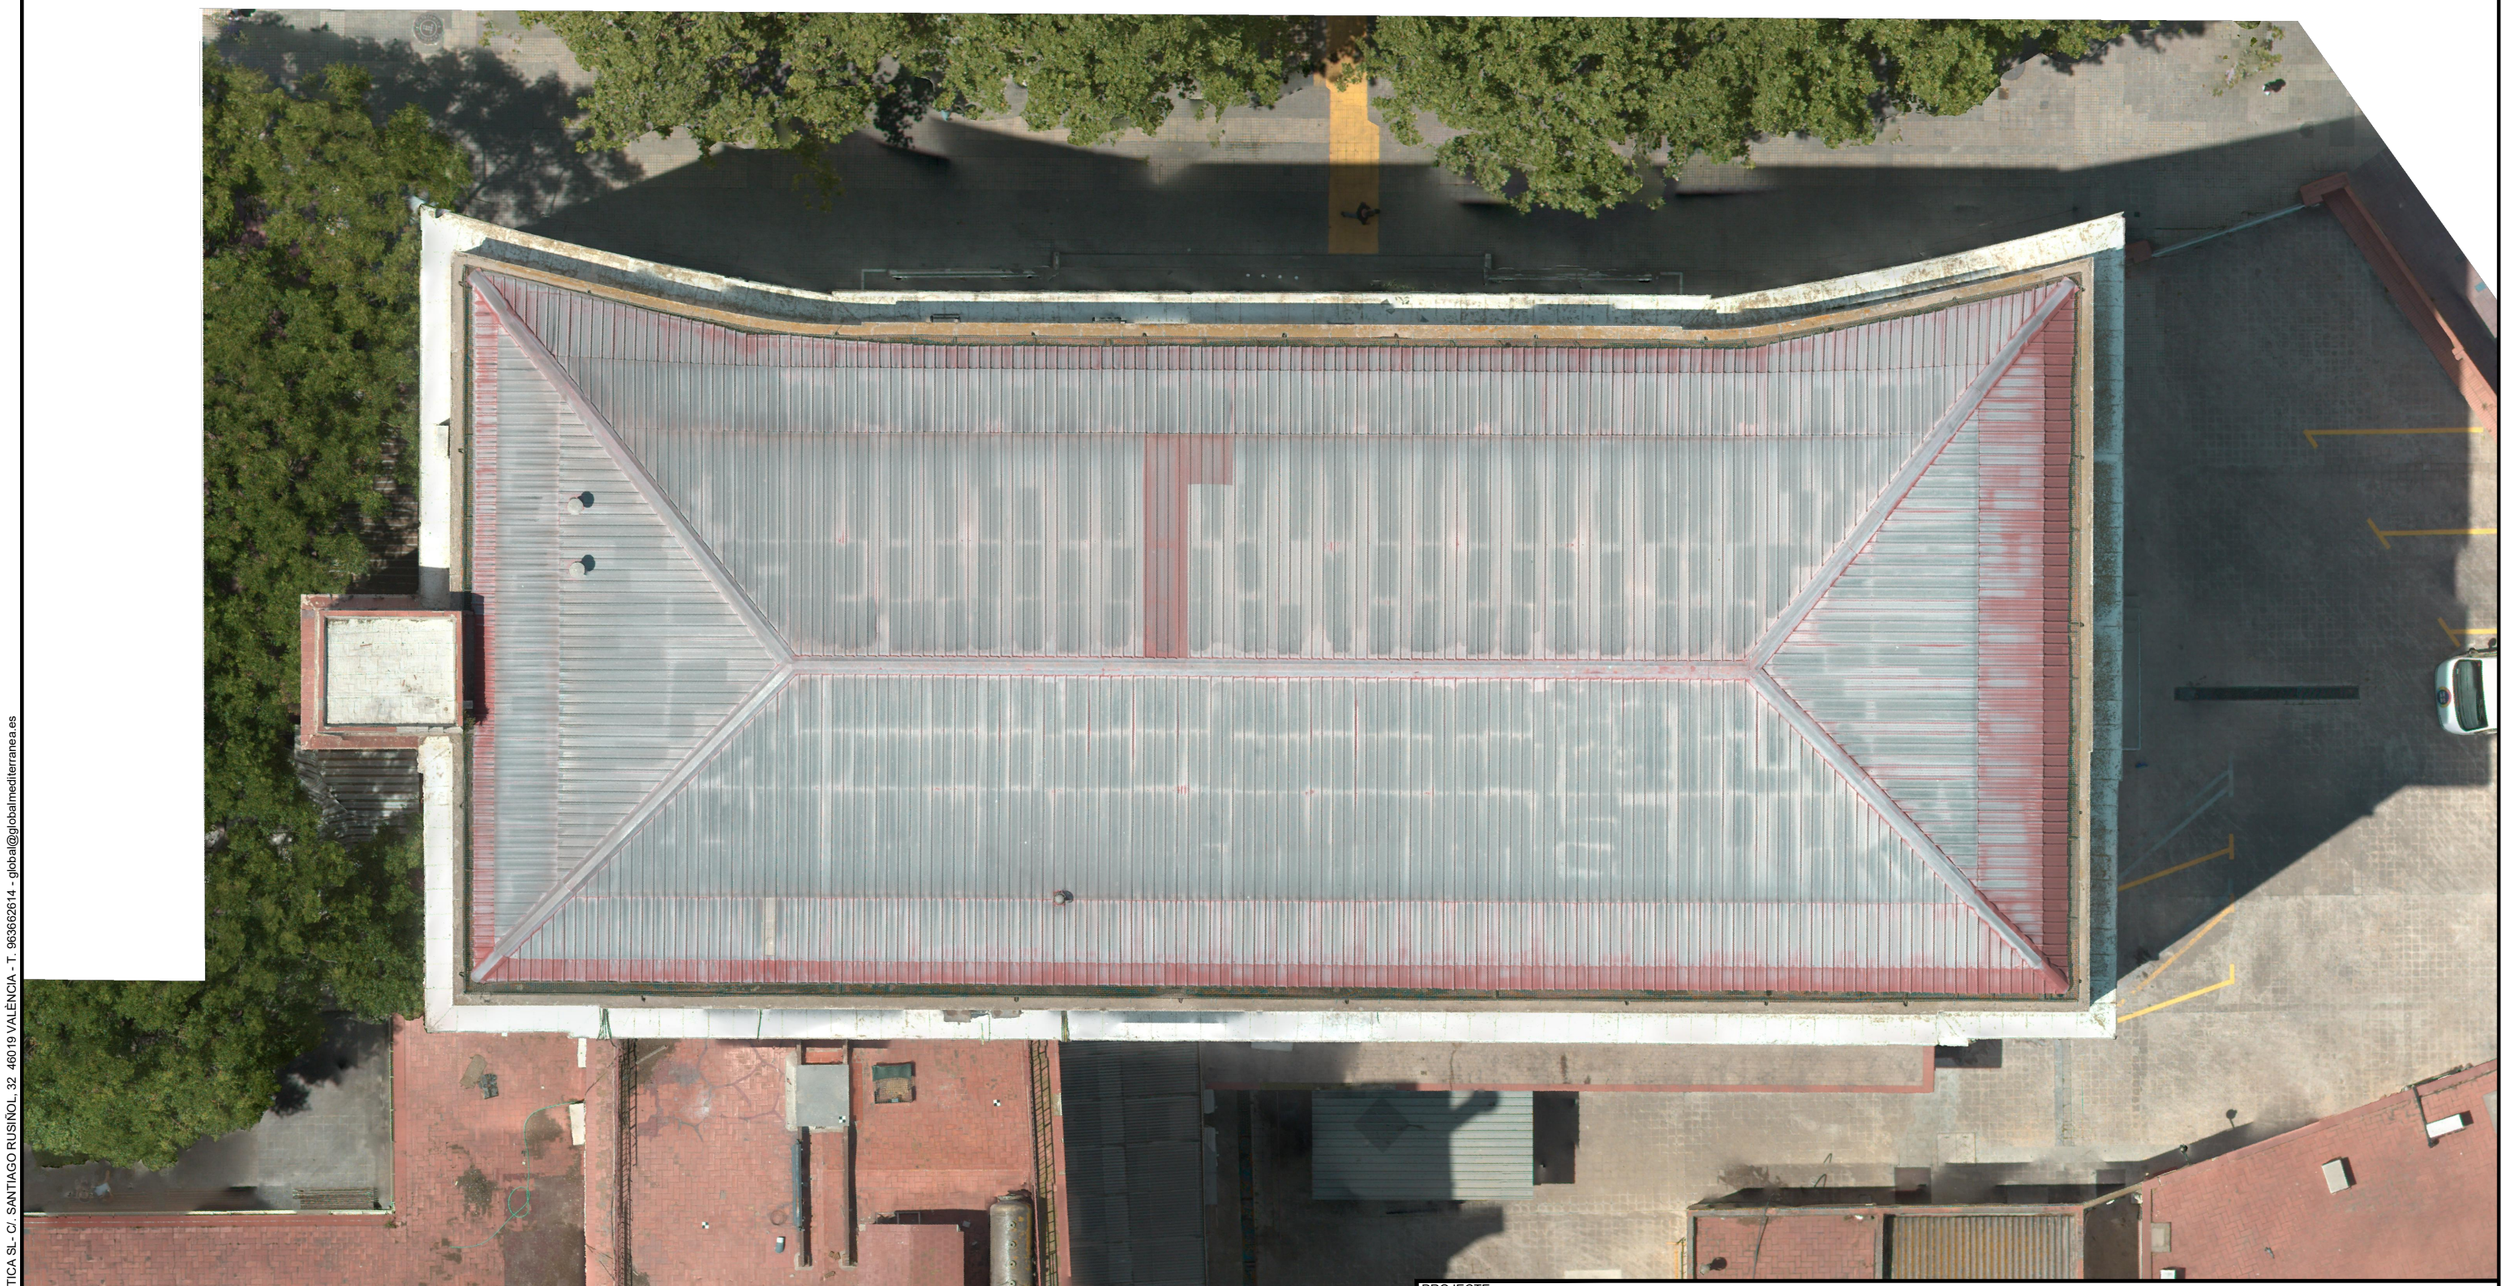

GLOBAL MEDITERRÁNEA SL / GLOBAL GEOMÁTICA SL - C/. SANTIAGO RUSIÑOL, 32 46019 VALENCIA - T. 963662614 - global@globalmediterranea.es

PROJECTE
DOCUMENTACIÓ MITJANÇANT TÈCNIQUES D'ESCANEJAT 3D I TOPOGRAFIA
DELS 2 EDIFICIS SITUATS A LA PLAÇA IMPERIAL TARRACO A TARRAGONA

CLIENT	AJUNTAMENT DE TARRAGONA	PLÀNOL: ORTOFOTO	Nº: 8
		SITUACIÓ: PLAÇA IMPERIAL TARRACO, TARRAGONA	FULL: 1/2
EQUIP TÈCNIC	Global Mediterránea Geomática	PROVÍNCIA: TARRAGONA	ESCALA: 1/150
		DATA: JULIOL 2024	REF.: 880

Document electrònic Altres / Còpia, incorporat el dia 21/04/2026 . Podeu comprovar la seva autenticitat mitjançant el codi de verificació 16341015272261550673 a https://seu.tarragona.cat/validador


P5_EDIFICI 2




GLOBAL MEDITERRÁNEA SL / GLOBAL GEOMÁTICA SL - C/. SANTIAGO RUSIÑOL, 32 46019 VALÈNCIA - T. 963662614 - global@globalmediterranea.es

Document electrònic Altres / Còpia, incorporat el dia 21/04/2026 . Podeu comprovar la seva autenticitat mitjançant el codi de verificació 163410152722615506 75 a https://seu.tarragona.cat/validador

PROJECTE	DOCUMENTACIÓ MITJANÇANT TÈCNIQUES D'ESCANEJAT 3D I TOPOGRAFIA DELS 2 EDIFICIS SITUATS A LA PLAÇA IMPERIAL TARRACO A TARRAGONA		
CLIENT	AJUNTAMENT DE TARRAGONA	PLÀNOL: ORTOFOTO	Nº: 8
		SITUACIÓ: PLAÇA IMPERIAL TARRACO, TARRAGONA	FULL: 2/2
EQUIP TÈCNIC	Global Mediterránea Geomática	PROVÍNCIA: TARRAGONA	ESCALA: 1/150
		DATA: JULIOL 2024	REF.: 880

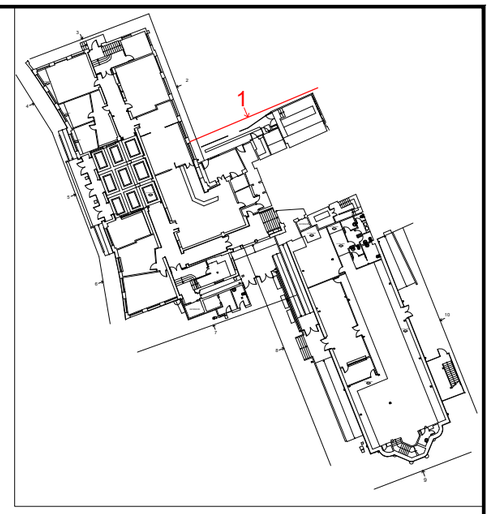

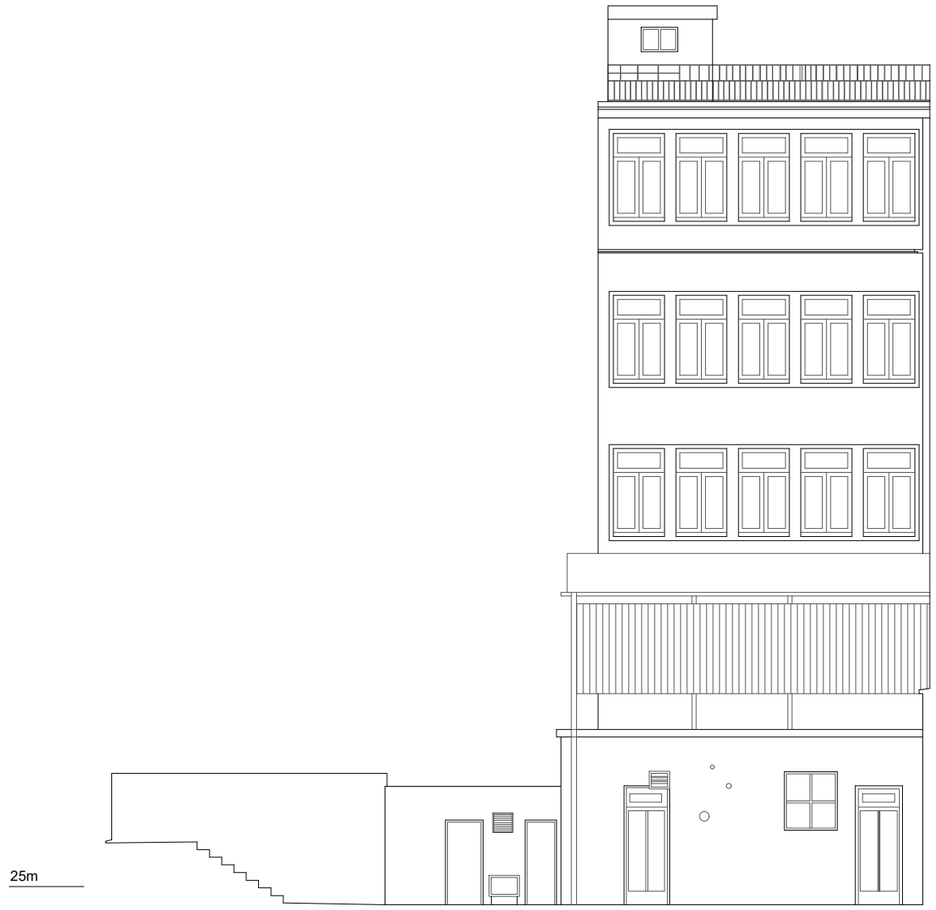


ALZADO 1

PROJECTE	DOCUMENTACIÓ MITJANÇANT TÈCNIQUES D'ESCANEJAT 3D I TOPOGRAFIA DELS 2 EDIFICIS SITUATS A LA PLAÇA IMPERIAL TARRACO A TARRAGONA		
CLIENT	AJUNTAMENT DE TARRAGONA	PLÀNOL: ALÇATS	Nº: 9
		SITUACIÓ: PLAÇA IMPERIAL TARRACO, TARRAGONA	FULL: 1/8
EQUIP TÈCNIC	Global Mediterránea Geomática	PROVÍNCIA: TARRAGONA	ESCALA: 1/150
		DATA: JULIOL 2024	REF.: 880

GLOBAL MEDITERRÁNEA SL / GLOBAL GEOMÁTICA SL- C/. SANTIAGO RUSIÑOL, 32 46019 VALÈNCIA - T. 963662614 - global@globalmediterranea.es

Document electrònic Altres / Còpia, incorporat el dia 21/04/2026 . Podeu comprovar la seva autenticitat mitjançant el codi de verificació 16341015272261550675 a https://seu.tarragona.cat/validador

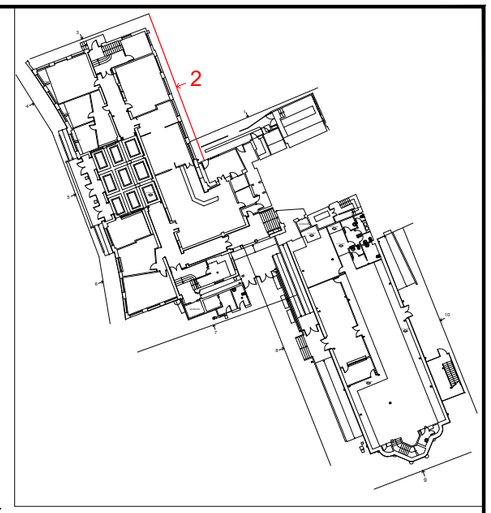





ALZADO 2

PROJECTE	DOCUMENTACIÓ MITJANÇANT TÈCNIQUES D'ESCANEJAT 3D I TOPOGRAFIA DELS 2 EDIFICIS SITUATS A LA PLAÇA IMPERIAL TARRACO A TARRAGONA		
CLIENT	AJUNTAMENT DE TARRAGONA	PLÀNOL: ALÇATS	Nº: 9
		SITUACIÓ: PLAÇA IMPERIAL TARRACO, TARRAGONA	FULL: 2/8
EQUIP TÈCNIC	Global Mediterrània Geomàtica	PROVÍNCIA: TARRAGONA	ESCALA: 1/150
		DATA: JULIOL 2024	REF.: 880

GLOBAL MEDITERRÀNEA SL / GLOBAL GEOMÀTICA SL- C/. SANTIAGO RUSIÑOL, 32 46019 VALÈNCIA - T. 963662614 - global@globalmediterranea.es

Document electrònic Altres / Còpia, incorporat el dia 21/04/2026 . Podeu comprovar la seva autenticitat mitjançant el codi de verificació 16341015272261550675 a https://seu.tarragona.cat/validador

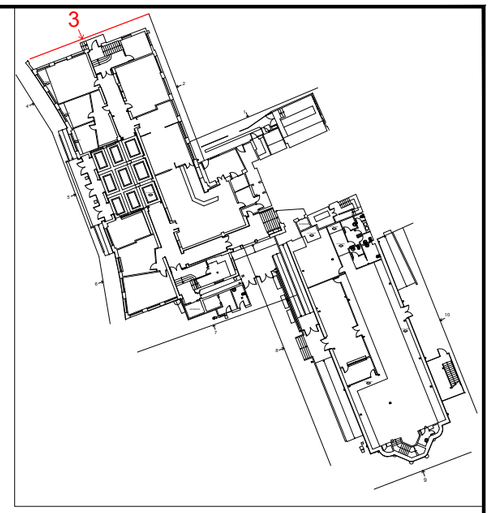

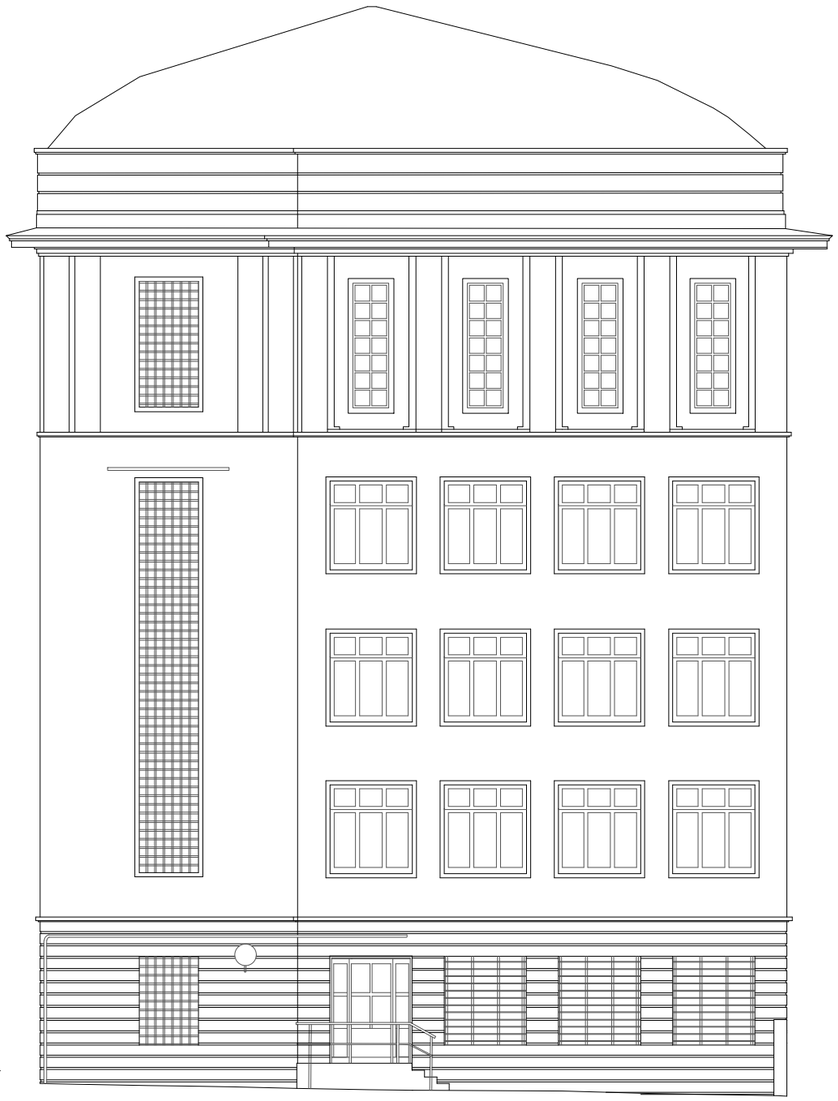

ALZADO 3

PROJECTE	DOCUMENTACIÓ MITJANÇANT TÈCNIQUES D'ESCANEJAT 3D I TOPOGRAFIA DELS 2 EDIFICIS SITUATS A LA PLAÇA IMPERIAL TARRACO A TARRAGONA		
CLIENT	AJUNTAMENT DE TARRAGONA	PLÀNOL: ALÇATS	Nº: 9
		SITUACIÓ: PLAÇA IMPERIAL TARRACO, TARRAGONA	FULL: 3/8
EQUIP TÈCNIC	Global Mediterránea Geomática	PROVÍNCIA: TARRAGONA	ESCALA: 1/150
		DATA: JULIOL 2024	REF.: 880

GLOBAL MEDITERRÁNEA SL / GLOBAL GEOMÁTICA SL - C/. SANTIAGO RUSIÑOL, 32 46019 VALÈNCIA - T. 963662614 - global@globalmediterranea.es


Document electrònic Altres / Còpia, incorporat el dia 21/04/2026 . Podeu comprovar la seva autenticitat mitjançant el codi de verificació 16341015272261550675 a https://seu.tarragona.cat/validador



ALZADO 4

ALZADO 5

ALZADO 6

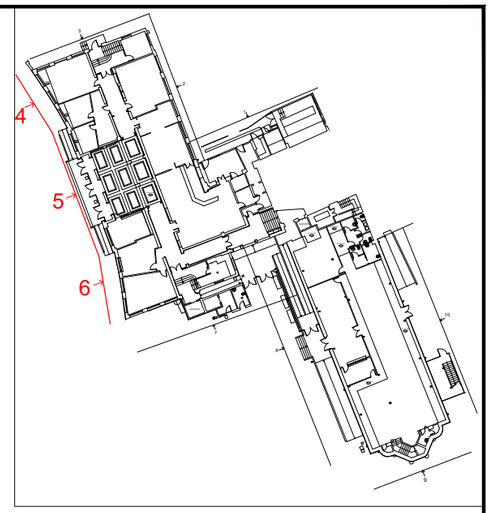


PROJECTE	DOCUMENTACIÓ MITJANÇANT TÈCNIQUES D'ESCANEJAT 3D I TOPOGRAFIA DELS 2 EDIFICIS SITUATS A LA PLAÇA IMPERIAL TARRACO A TARRAGONA	
CLIENT	PLÀNOL: ALÇATS	Nº: 9
	SITUACIÓ: PLAÇA IMPERIAL TARRACO, TARRAGONA	FULL: 4/8
EQUIP TÈCNIC	PROVÍNCIA: TARRAGONA	ESCALA: 1/150
	DATA: JULIOL 2024	REF.: 880

GLOBAL MEDITERRÁNEA SL. / GLOBAL GEOMÁTICA SL. - C/. SANTIAGO RUSIÑOL, 32 46019 VALÈNCIA - T. 963662614 - global@globalmediterranea.es

Document electrònic Altres / Còpia, incorporat el dia 21/04/2026 . Podeu comprovar la seva autenticitat
mitjançant el codi de verificació 16341015272261550675 a https://seu.tarragona.cat/validador



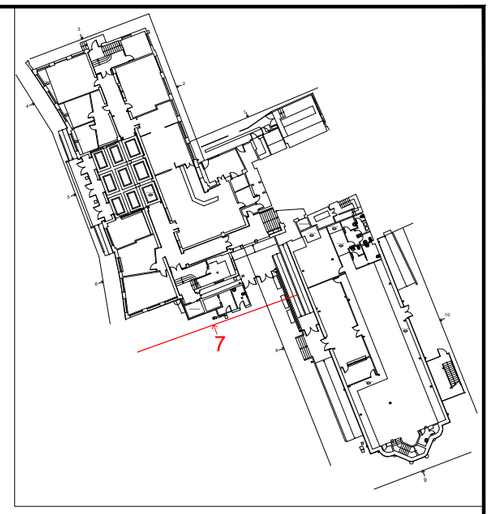



ALZADO 7

PROJECTE	DOCUMENTACIÓ MITJANÇANT TÈCNIQUES D'ESCANEJAT 3D I TOPOGRAFIA DELS 2 EDIFICIS SITUATS A LA PLAÇA IMPERIAL TARRACO A TARRAGONA		
CLIENT	AJUNTAMENT DE TARRAGONA	PLÀNOL: ALÇATS	Nº: 9
		SITUACIÓ: PLAÇA IMPERIAL TARRACO, TARRAGONA	FULL: 5/8
EQUIP TÈCNIC	Global Mediterránea Geomática	PROVÍNCIA: TARRAGONA	ESCALA: 1/150
		DATA: JULIOL 2024	REF.: 880

GLOBAL MEDITERRÁNEA SL. / GLOBAL GEOMÁTICA SL- C/. SANTIAGO RUSIÑOL, 32 46019 VALÈNCIA - T. 963662614 - global@globalmediterranea.es

Document electrònic Altres / Còpia, incorporat el dia 21/04/2026 . Podeu comprovar la seva autenticitat mitjançant el codi de verificació 16341015272261550675 a https://seu.tarragona.cat/validador

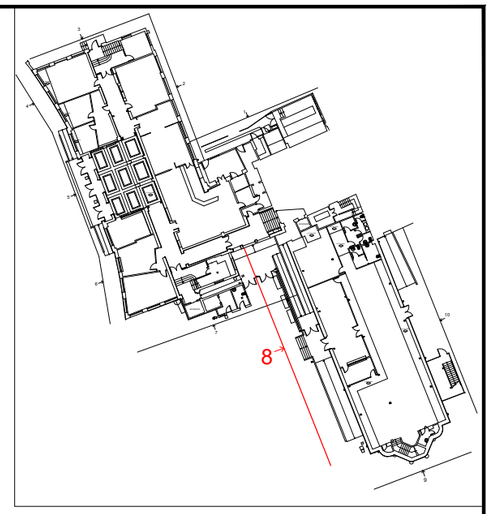

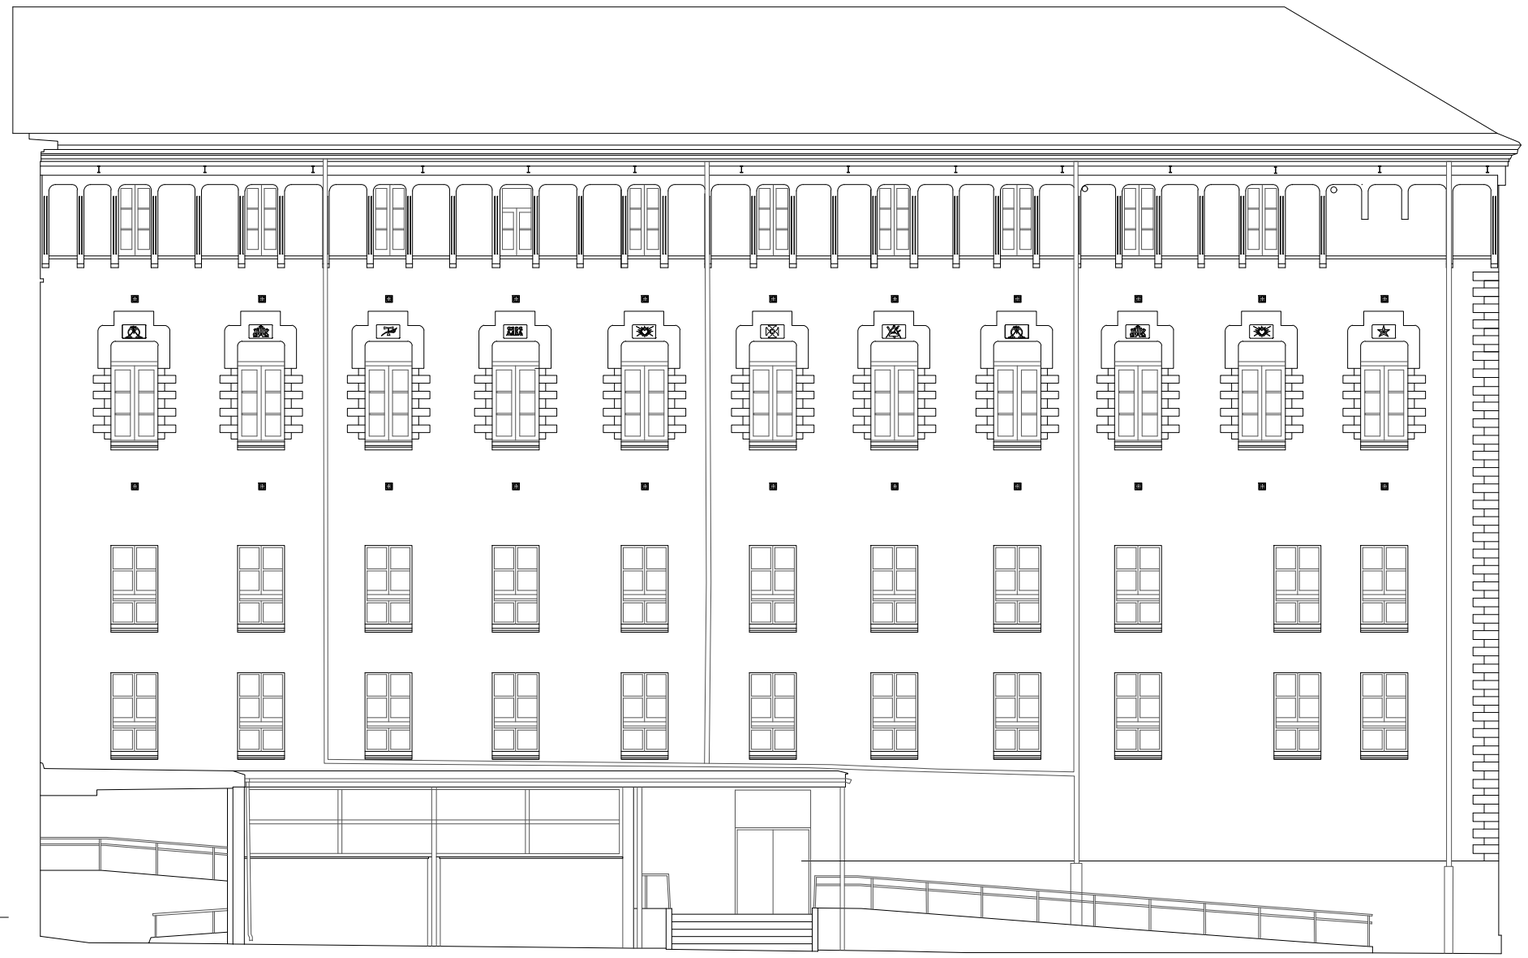



ALZADO 8

GLOBAL MEDITERRÁNEA SL / GLOBAL GEOMÁTICA SL - C/. SANTIAGO RUSIÑOL, 32 46019 VALÈNCIA - T. 963662614 - global@globalmediterranea.es

PROJECTE	DOCUMENTACIÓ MITJANÇANT TÈCNIQUES D'ESCANEJAT 3D I TOPOGRAFIA DELS 2 EDIFICIS SITUATS A LA PLAÇA IMPERIAL TARRACO A TARRAGONA		
CLIENT	AJUNTAMENT DE TARRAGONA	PLÀNOL: ALÇATS	Nº: 9
		SITUACIÓ: PLAÇA IMPERIAL TARRACO, TARRAGONA	FULL: 6/8
EQUIP TÈCNIC	Global Mediterránea Geomática	PROVÍNCIA: TARRAGONA	ESCALA: 1/150
		DATA: JULIOL 2024	REF.: 880

Document electrònic Altres / Còpia, incorporat el dia 21/04/2026 . Podeu comprovar la seva autenticitat mitjançant el codi de verificació 16341015272201550675 a https://seu.tarragona.cat/validador

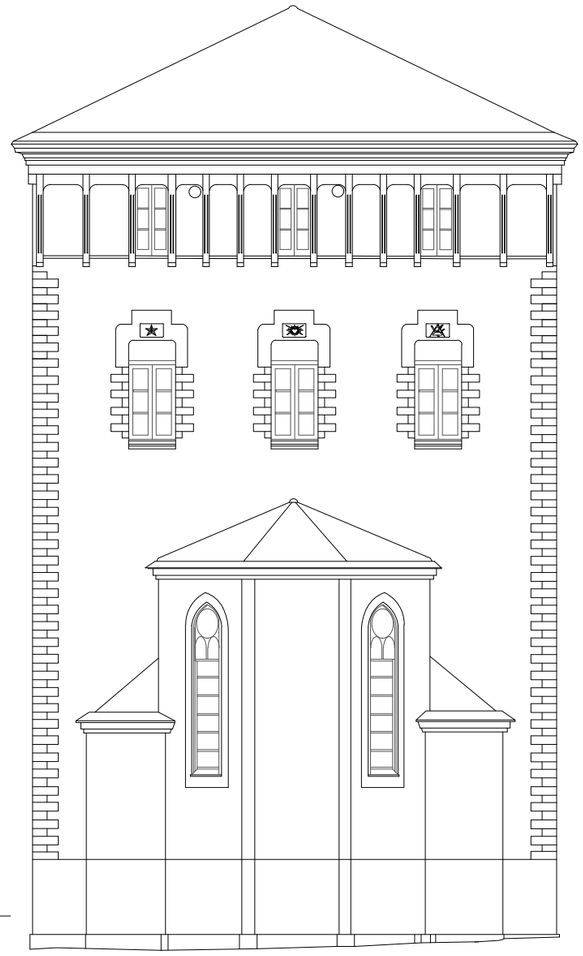

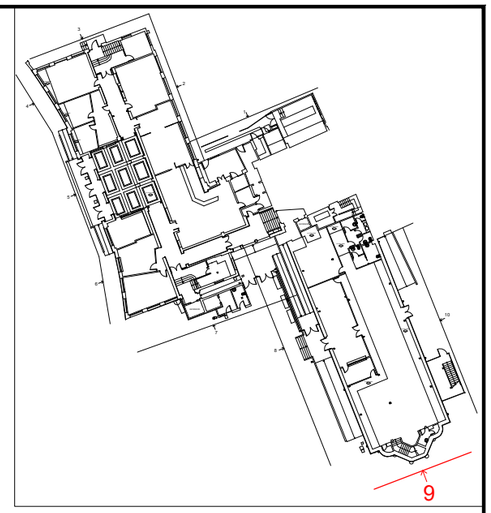



ALZADO 9

PROJECTE	DOCUMENTACIÓ MITJANÇANT TÈCNIQUES D'ESCANEJAT 3D I TOPOGRAFIA DELS 2 EDIFICIS SITUATS A LA PLAÇA IMPERIAL TARRACO A TARRAGONA		
CLIENT	AJUNTAMENT DE TARRAGONA	PLÀNOL: ALÇATS	Nº: 9
		SITUACIÓ: PLAÇA IMPERIAL TARRACO, TARRAGONA	FULL: 7/8
EQUIP TÈCNIC	Global Mediterránea Geomática	PROVÍNCIA: TARRAGONA	ESCALA: 1/150
		DATA: JULIOL 2024	REF.: 880

GLOBAL MEDITERRÁNEA SL / GLOBAL GEOMÁTICA SL - C/. SANTIAGO RUSIÑOL, 32 46019 VALÈNCIA - T. 963662614 - global@globalmediterranea.es

Document electrònic Altres / Còpia, incorporat el dia 21/04/2026 . Podeu comprovar la seva autenticitat mitjançant el codi de verificació 16341015272261550675 a https://seu.tarragona.cat/validador

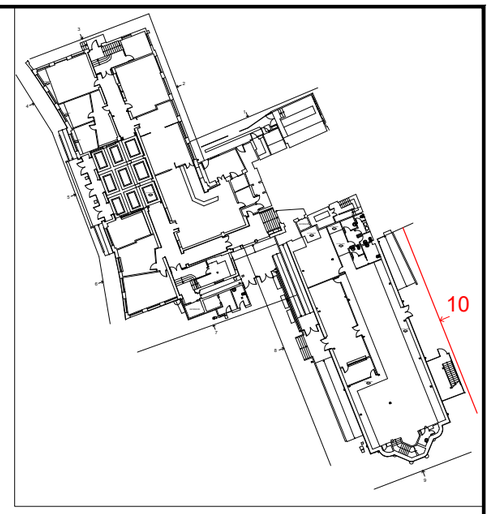

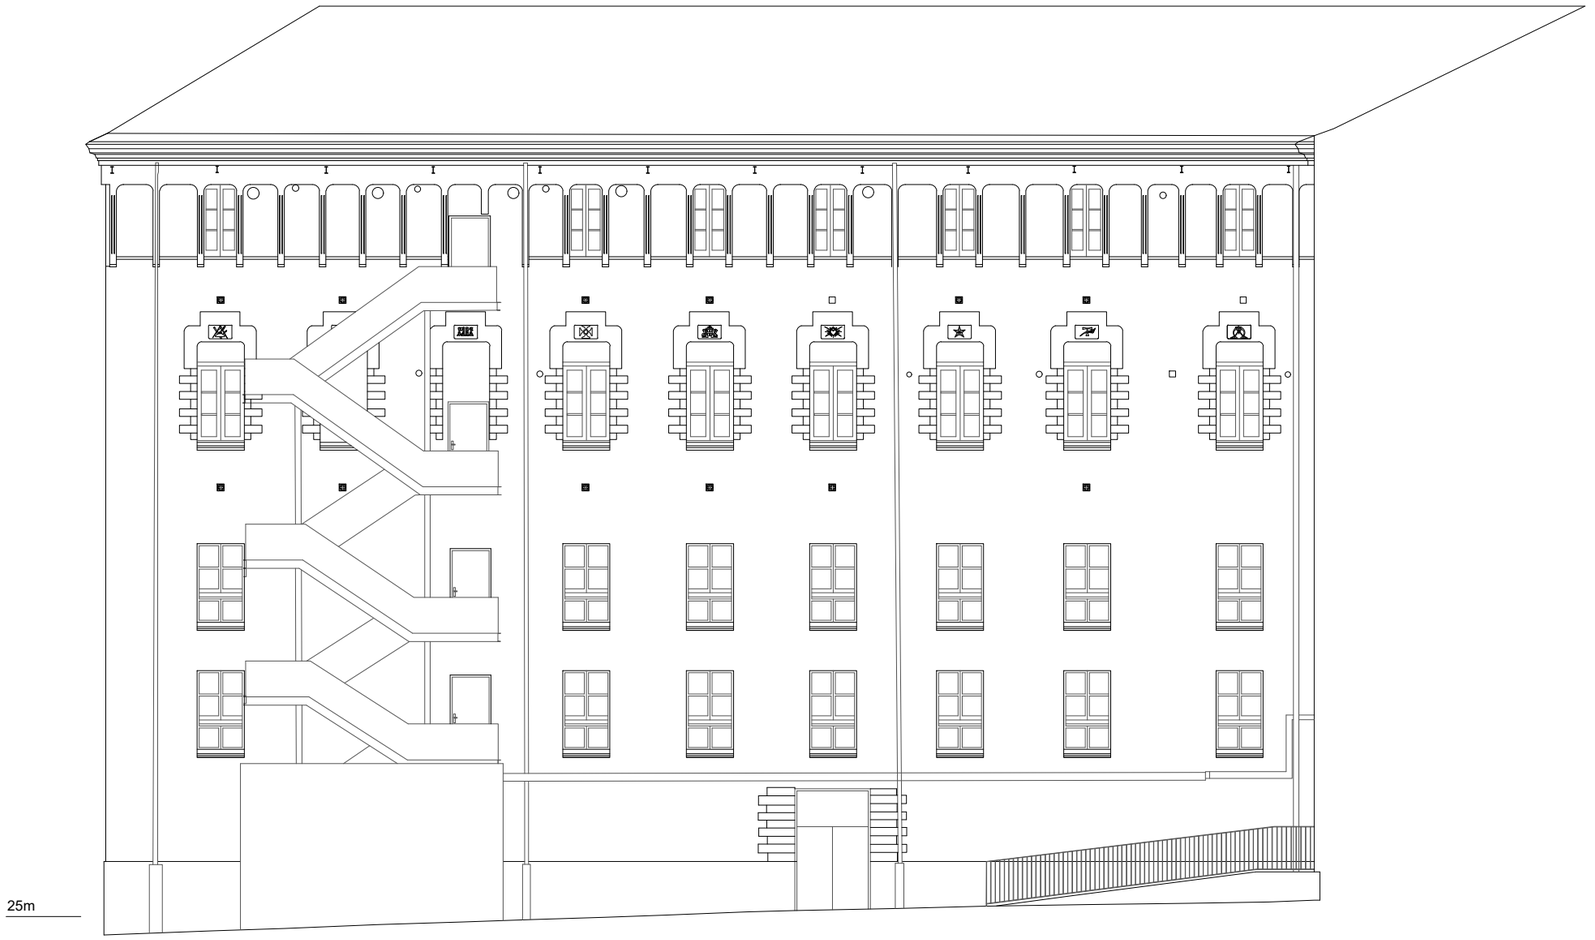



ALZADO 10

PROJECTE	DOCUMENTACIÓ MITJANÇANT TÈCNIQUES D'ESCANEJAT 3D I TOPOGRAFIA DELS 2 EDIFICIS SITUATS A LA PLAÇA IMPERIAL TARRACO A TARRAGONA		
CLIENT	AJUNTAMENT DE TARRAGONA	PLÀNOL: ALÇATS	Nº: 9
		SITUACIÓ: PLAÇA IMPERIAL TARRACO, TARRAGONA	FULL: 8/8
EQUIP TÈCNIC	Global Mediterránea Geomática	PROVÍNCIA: TARRAGONA	ESCALA: 1/150
		DATA: JULIOL 2024	REF.: 880

GLOBAL MEDITERRÁNEA SL / GLOBAL GEOMÀTICA SL- C/. SANTIAGO RUSIÑOL, 32 46019 VALÈNCIA - T. 963662614 - global@globalmediterranea.es

Document electrònic Altres / Còpia, incorporat el dia 21/04/2026 . Podeu comprovar la seva autenticitat mitjançant el codi de verificació 16341015272201550675 a https://seu.tarragona.cat/validador

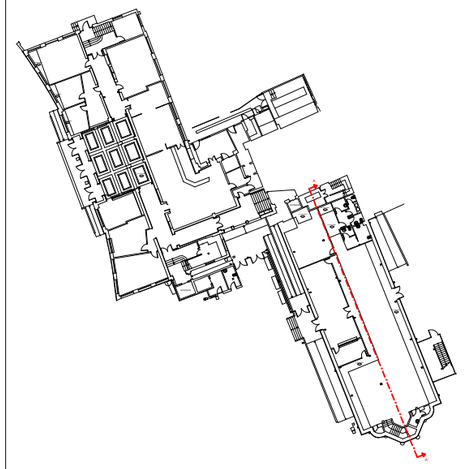

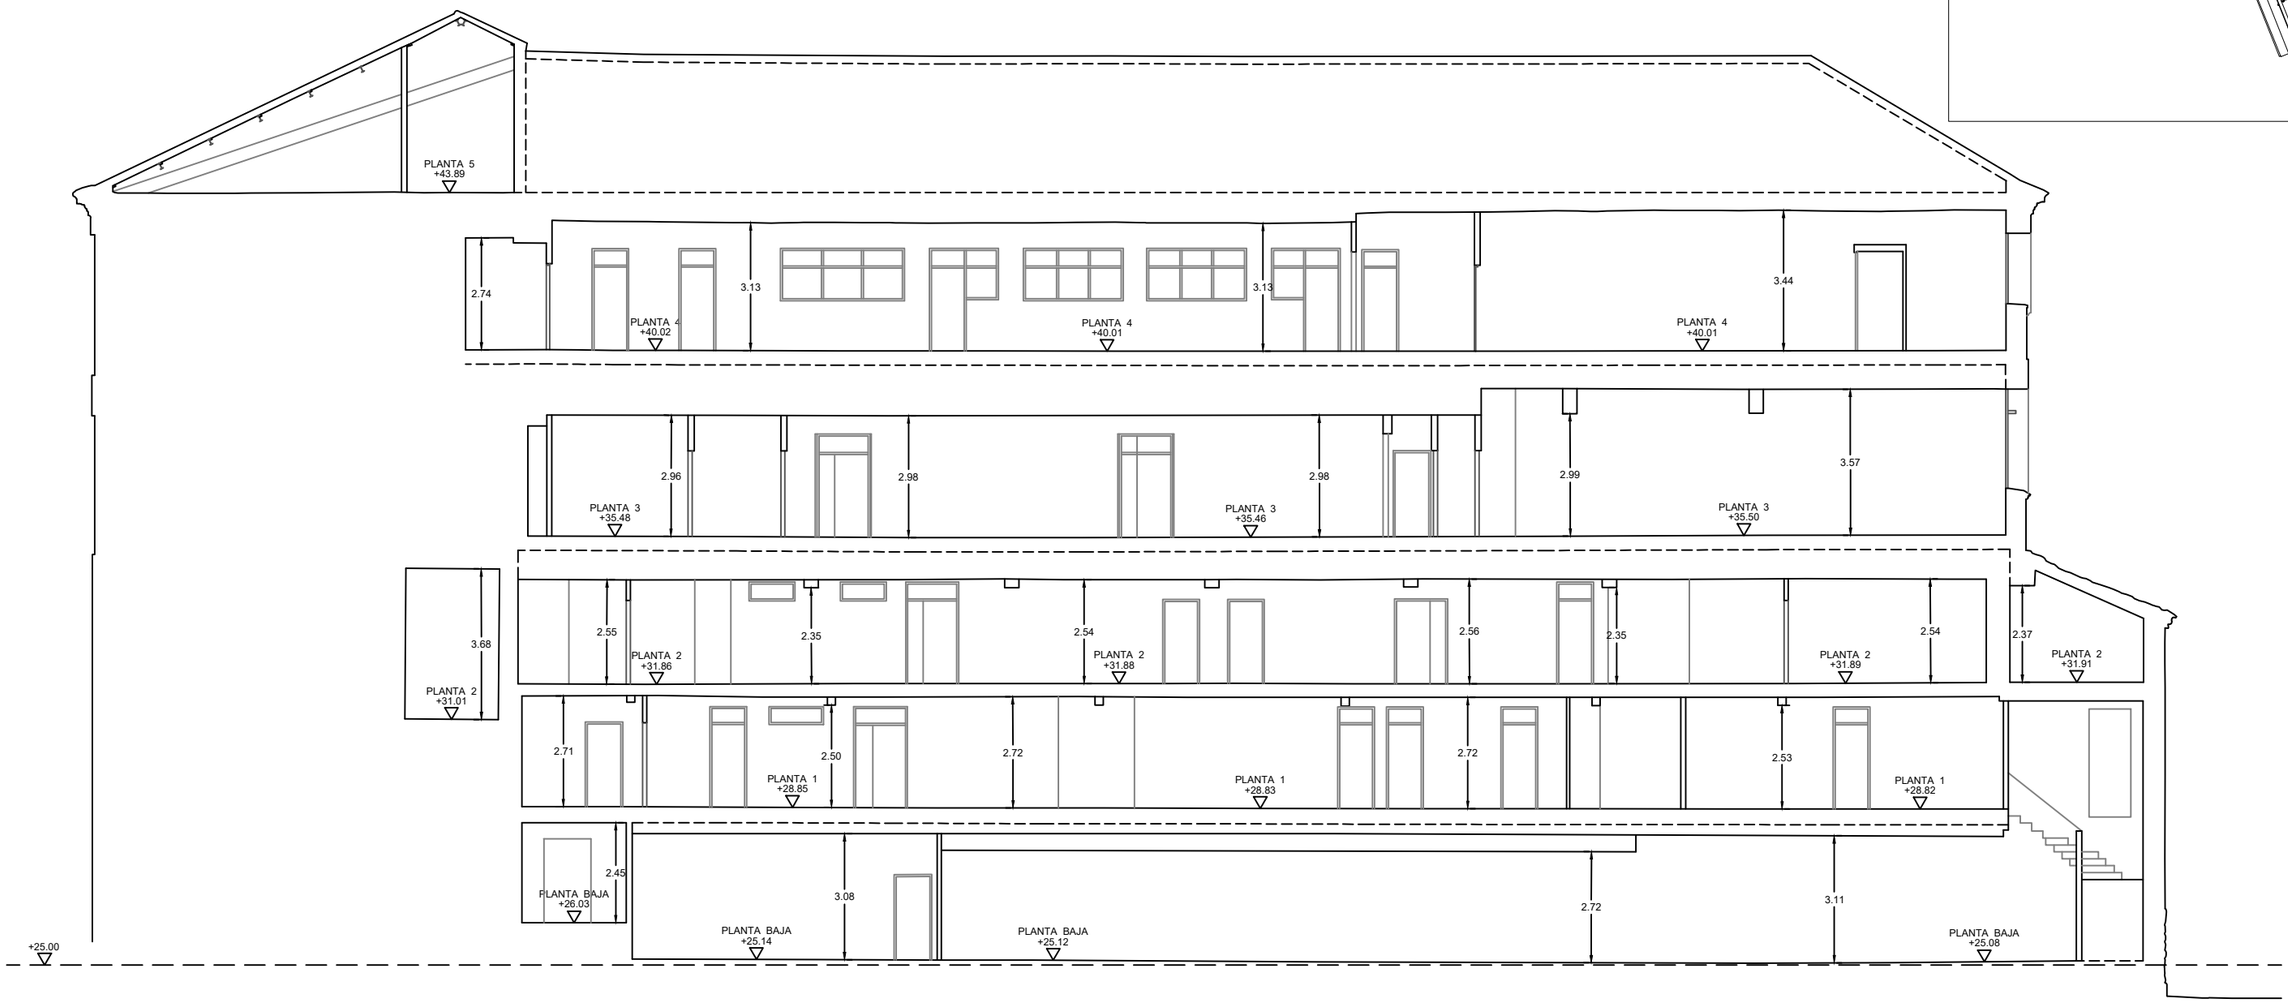



SECCIÓN A-A´

PROJECTE	DOCUMENTACIÓ MITJANÇANT TÈCNIQUES D'ESCANEJAT 3D I TOPOGRAFIA DELS 2 EDIFICIS SITUATS A LA PLAÇA IMPERIAL TARRACO A TARRAGONA		
CLIENT	AJUNTAMENT DE TARRAGONA	PLÀNOL: SECCIONS	Nº: 10
		SITUACIÓ: PLAÇA IMPERIAL TARRACO, TARRAGONA	FULL: 1/4
EQUIP TÈCNIC	Global Mediterránea Geomática	PROVÍNCIA: TARRAGONA	ESCALA: 1/150
		DATA: JULIOL 2024	REF.: 880

GLOBAL MEDITERRÁNEA SL. / GLOBAL GEOMÁTICA SL- C/. SANTIAGO RUSIÑOL, 32 46019 VALÈNCIA - T. 963662614 - global@globalmediterranea.es

Document electrònic Altres / Còpia, incorporat el dia 21/04/2026 . Podeu comprovar la seva autenticitat mitjançant el codi de verificació 16341015272261550675 a https://seu.tarragona.cat/validador

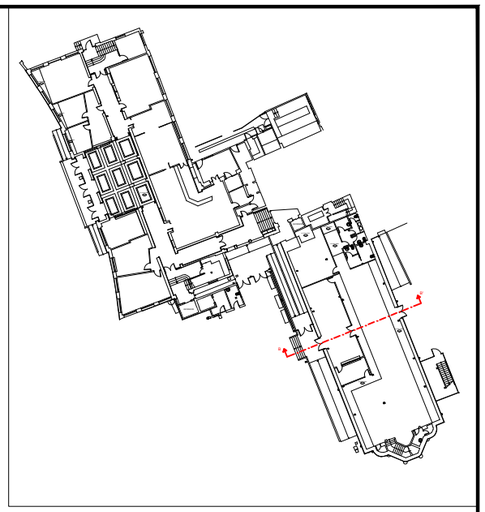

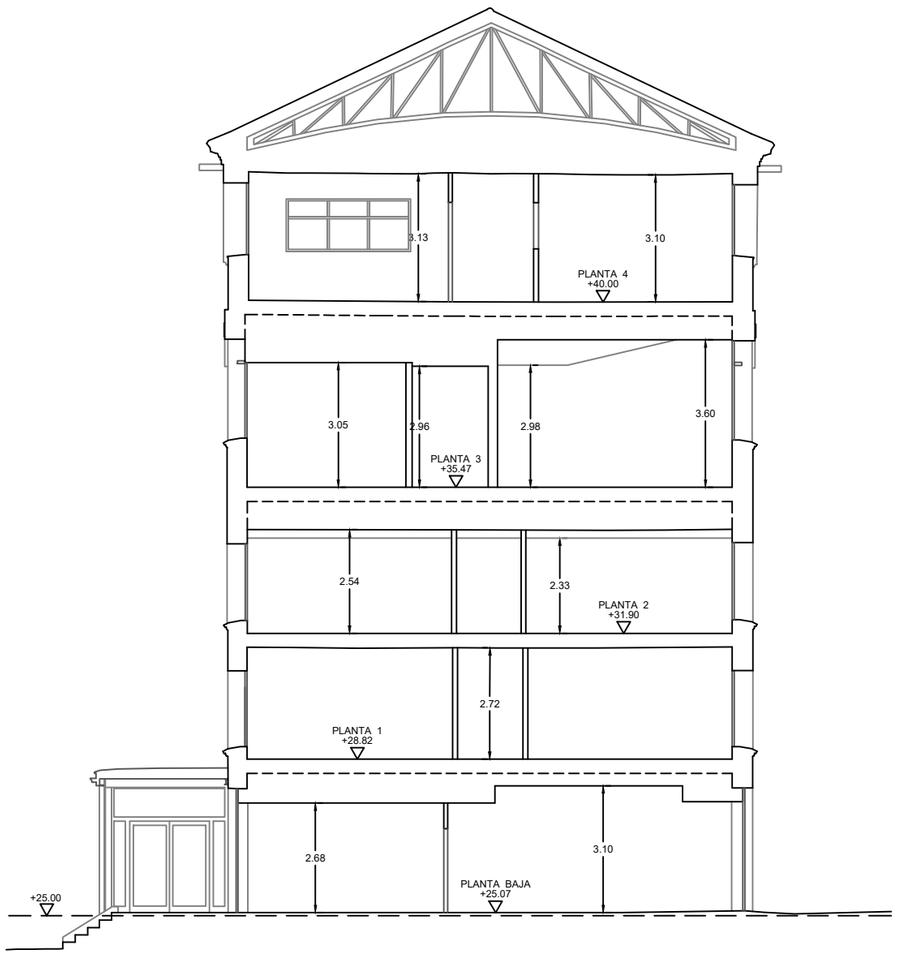


SECCIÓN B-B´

PROJECTE	DOCUMENTACIÓ MITJANÇANT TÈCNIQUES D'ESCANEJAT 3D I TOPOGRAFIA DELS 2 EDIFICIS SITUATS A LA PLAÇA IMPERIAL TARRACO A TARRAGONA		
CLIENT	AJUNTAMENT DE TARRAGONA	PLÀNOL: SECCIONS	Nº: 10
		SITUACIÓ: PLAÇA IMPERIAL TARRACO, TARRAGONA	FULL: 2/4
EQUIP TÈCNIC	Global Mediterránea Geomática	PROVÍNCIA: TARRAGONA	ESCALA: 1/150
		DATA: JULIOL 2024	REF.: 880

GLOBAL MEDITERRÁNEA SL / GLOBAL GEOMÁTICA SL - C/. SANTIAGO RUSIÑOL, 32 46019 VALÈNCIA - T. 963662614 - global@globalmediterranea.es

Document electrònic Altres / Còpia, incorporat el dia 21/04/2026 . Podeu comprovar la seva autenticitat mitjançant el codi de verificació 16341015272261550675 a https://seu.tarragona.cat/validador

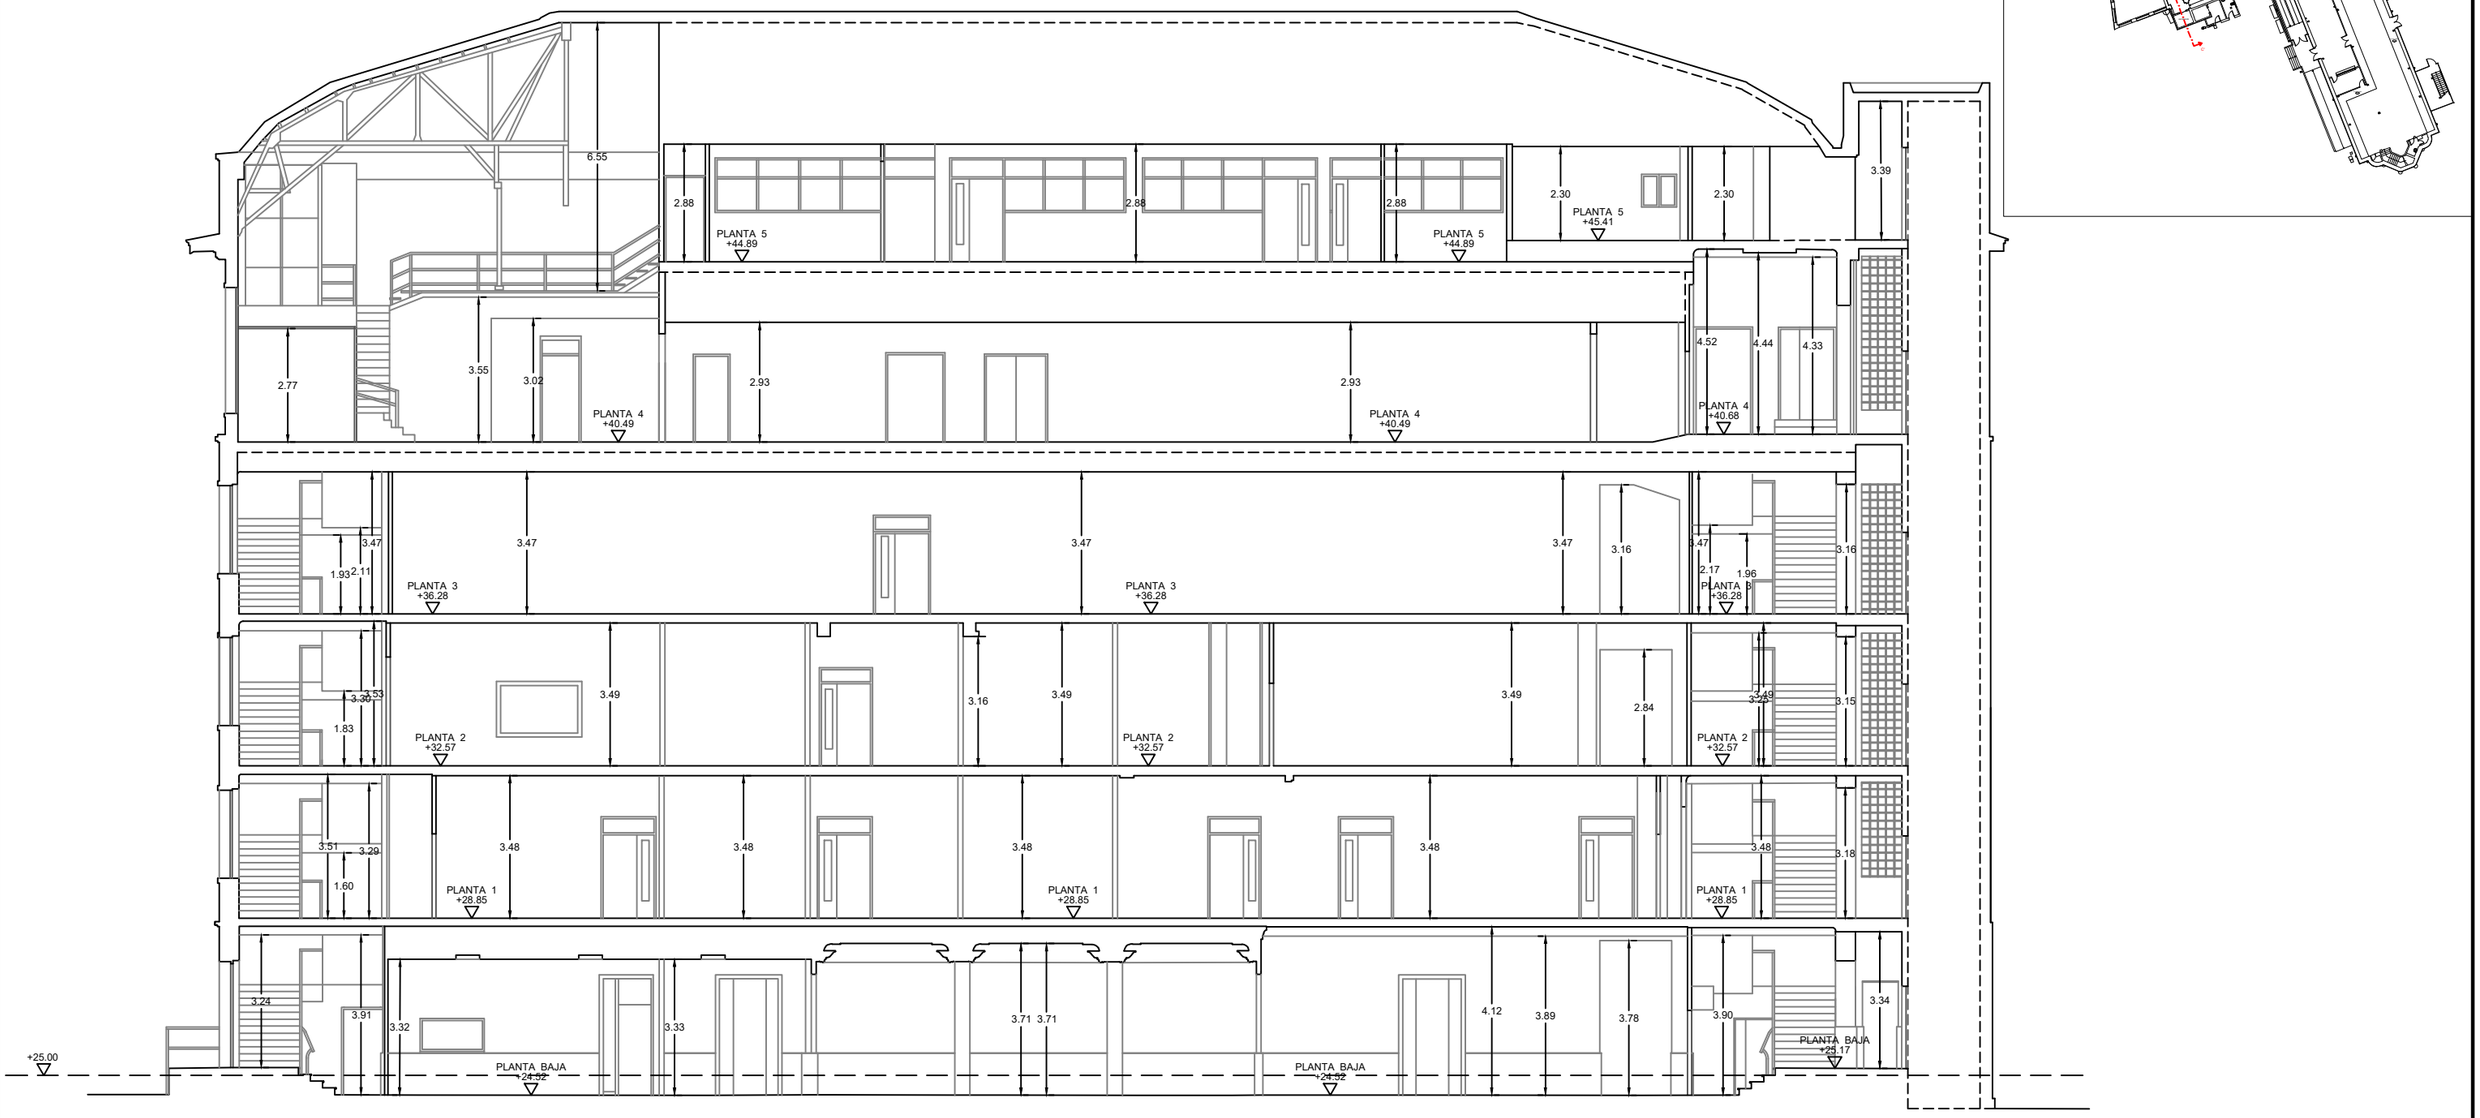

SECCIÓN C-C´


PROJECTE

DOCUMENTACIÓ MITJANÇANT TÈCNIQUES D'ESCANEJAT 3D I TOPOGRAFIA DELS 2 EDIFICIS SITUATS A LA PLAÇA IMPERIAL TARRACO A TARRAGONA


CLIENT	AJUNTAMENT DE TARRAGONA	PLÀNOL: SECCIONS	Nº: 10
		SITUACIÓ: PLAÇA IMPERIAL TARRACO, TARRAGONA	FULL: 3/4
EQUIP TÈCNIC	Global Mediterránea Geomática	PROVÍNCIA: TARRAGONA	ESCALA: 1/150
		DATA: JULIOL 2024	REF.: 880

GLOBAL MEDITERRÁNEA SL / GLOBAL GEOMÀTICA SL - C/. SANTIAGO RUSIÑOL, 32 46019 VALÈNCIA - T. 963662614 - global@globalmediterranea.es

Document electrònic Altres / Còpia, incorporat el dia 21/04/2026 . Podeu comprovar la seva autenticitat mitjançant el codi de verificació 163410152722615506 75 a https://seu.tarragona.cat/validador

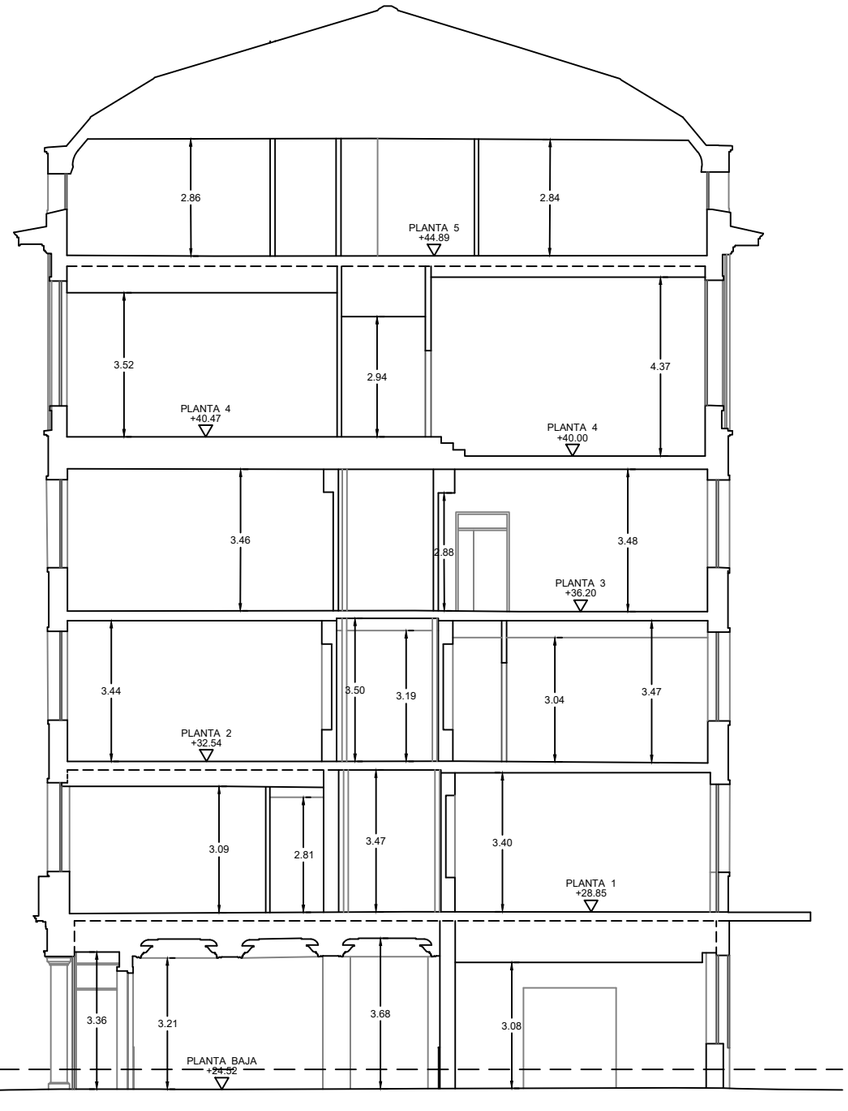

SECCIÓN D-D´

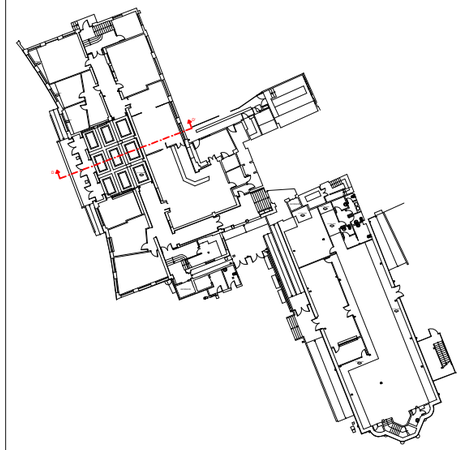

PROJECTE	DOCUMENTACIÓ MITJANÇANT TÈCNIQUES D'ESCANEJAT 3D I TOPOGRAFIA DELS 2 EDIFICIS SITUATS A LA PLAÇA IMPERIAL TARRACO A TARRAGONA		
CLIENT	AJUNTAMENT DE TARRAGONA	PLÀNOL: SECCIONS	Nº: 10
		SITUACIÓ: PLAÇA IMPERIAL TARRACO, TARRAGONA	FULL: 4/4
EQUIP TÈCNIC	Global Mediterránea Geomática	PROVÍNCIA: TARRAGONA	ESCALA: 1/150
		DATA: JULIOL 2024	REF.: 880

GLOBAL MEDITERRÁNEA SL / GLOBAL GEOMÁTICA SL- C/. SANTIAGO RUSIÑOL, 32 46019 VALÈNCIA - T. 963662614 - global@globalmediterranea.es

Document electrònic Altres / Còpia, incorporat el dia 21/04/2026 . Podeu comprovar la seva autenticitat mitjançant el codi de verificació 163410152722615506 75 a https://seu.tarragona.cat/validador