P3_EDIFICI 1

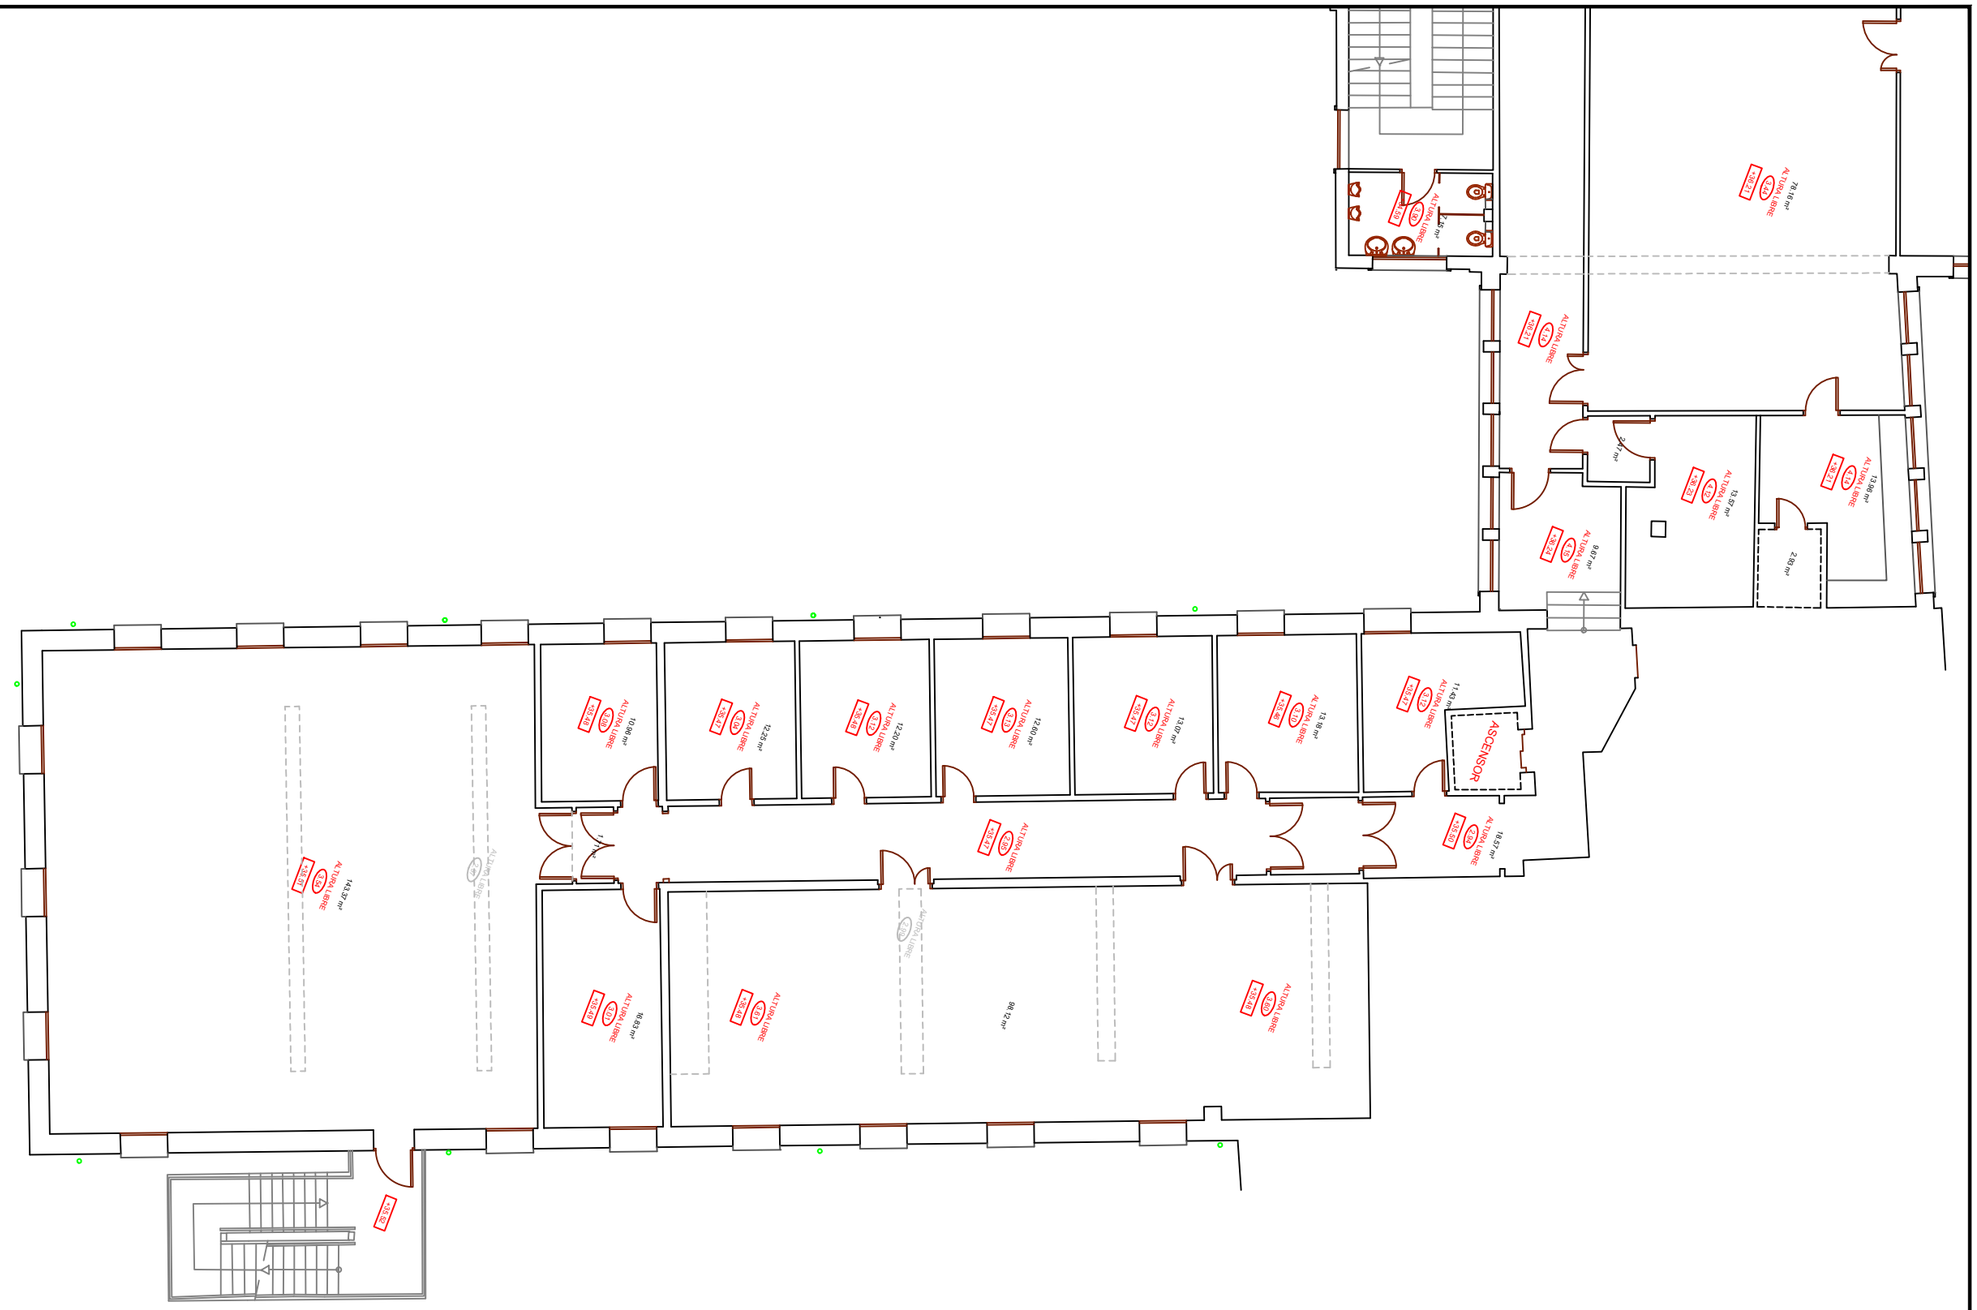

GLOBAL MEDITERRÀNEA SL / GLOBAL GEOMÀTICA SL - C/. SANTIAGO RUSIÑOL, 32 46019 VALÈNCIA - T. 963662614 - global@globalmediterranea.es

PROJECTE	DOCUMENTACIÓ MITJANÇANT TÈCNIQUES D'ESCANEJAT 3D I TOPOGRAFIA DELS 2 EDIFICIS SITUATS A LA PLAÇA IMPERIAL TARRACO A TARRAGONA		
CLIENT	AJUNTAMENT DE TARRAGONA	PLÀNOL: PLANTA TERCERA	Nº: 4
		SITUACIÓ: PLAÇA IMPERIAL TARRACO, TARRAGONA	FULL: 2/2
EQUIP TÈCNIC	Global Mediterránea Geomática	PROVÍNCIA: TARRAGONA	ESCALA: 1/150
		DATA: JULIOL 2024	REF.: 880