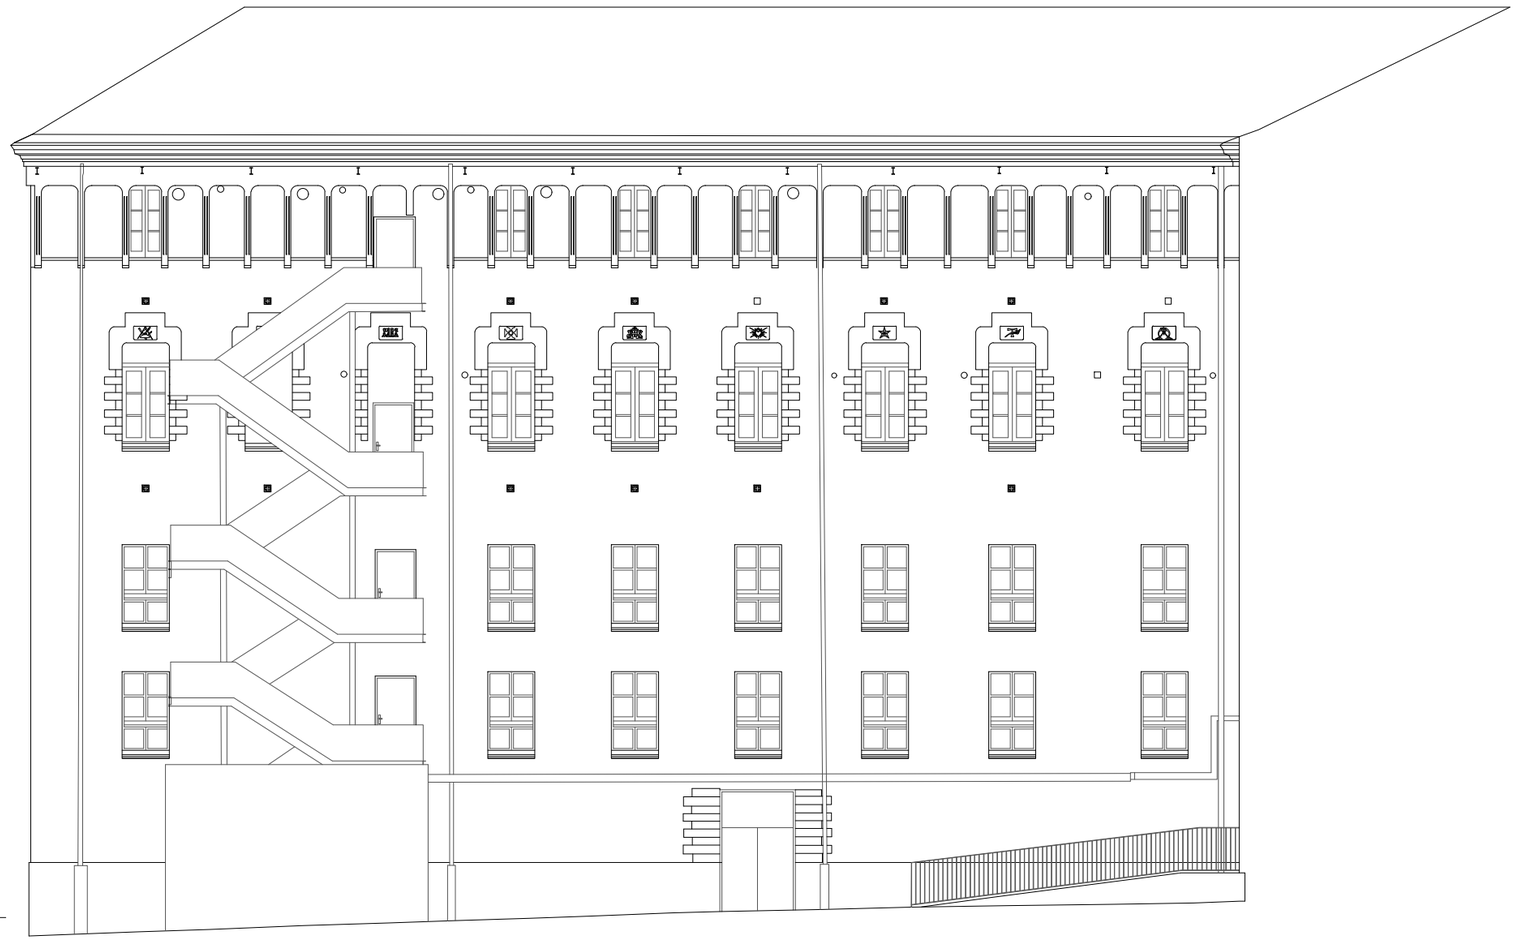

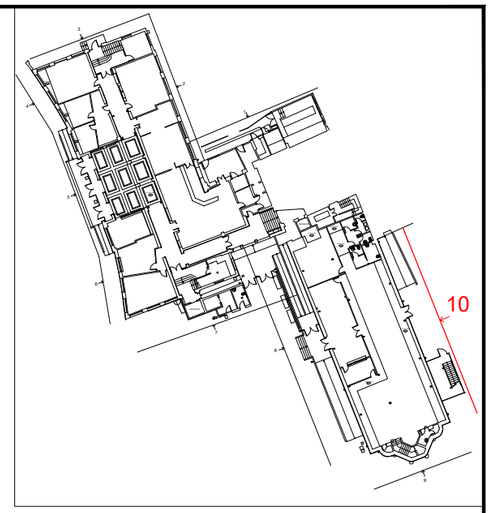

ALZADO 10

GLOBAL MEDITERRÁNEA SL / GLOBAL GEOMÁTICA SL- C/. SANTIAGO RUSIÑOL, 32 46019 VALÈNCIA - T. 963662614 - global@globalmediterranea.es

PROJECTE	DOCUMENTACIÓ MITJANÇANT TÈCNIQUES D'ESCANEJAT 3D I TOPOGRAFIA DELS 2 EDIFICIS SITUATS A LA PLAÇA IMPERIAL TARRACO A TARRAGONA		
CLIENT	AJUNTAMENT DE TARRAGONA	PLÀNOL: ALÇATS	Nº: 9
		SITUACIÓ: PLAÇA IMPERIAL TARRACO, TARRAGONA	FULL: 8/8
EQUIP TÈCNIC	Global Mediterránea Geomática	PROVÍNCIA: TARRAGONA	ESCALA: 1/150
		DATA: JULIOL 2024	REF.: 880