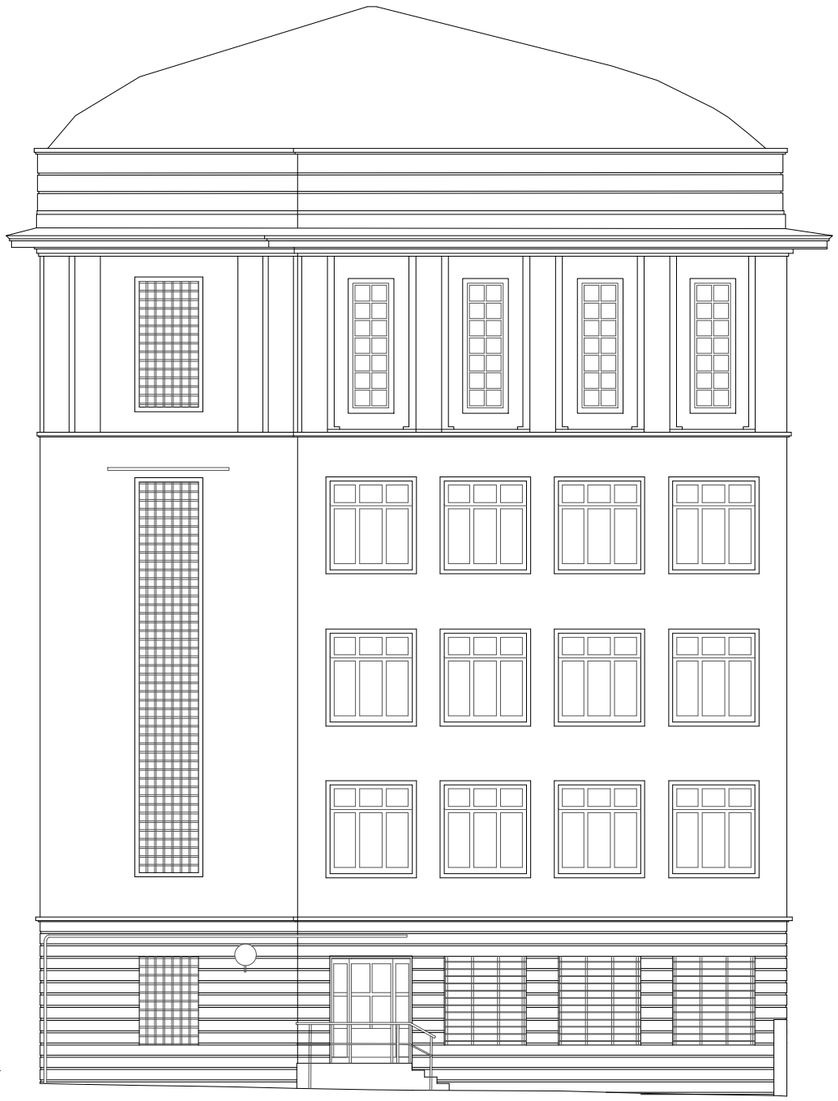

25m

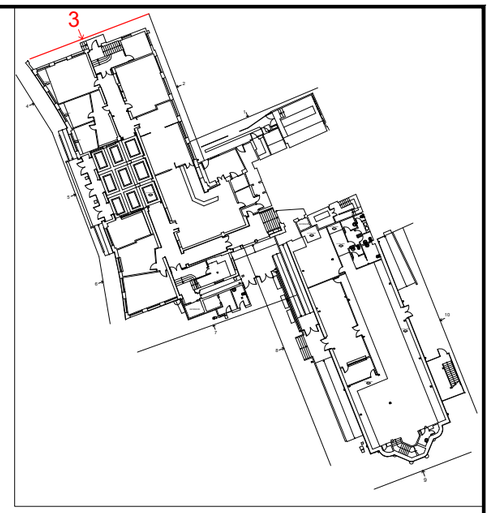

ALZADO 3

PROJECTE	DOCUMENTACIÓ MITJANÇANT TÈCNIQUES D'ESCANEJAT 3D I TOPOGRAFIA DELS 2 EDIFICIS SITUATS A LA PLAÇA IMPERIAL TARRACO A TARRAGONA	
CLIENT	PLÀNOL: ALÇATS	Nº: 9
	SITUACIÓ: PLAÇA IMPERIAL TARRACO, TARRAGONA	FULL: 3/8
EQUIP TÈCNIC	PROVÍNCIA: TARRAGONA	ESCALA: 1/150
	DATA: JULIOL 2024	REF.: 880

GLOBAL MEDITERRÀNEA SL / GLOBAL GEOMÀTICA SL- C/. SANTIAGO RUSIÑOL, 32 46019 VALÈNCIA - T. 963662614 - global@globalmediterranea.es