Document signat electrònicament. Autenticitat verificable mitjançant el Codi Segur de Verificació (CSV): 163430624400203170641 a https://seuelectronica.granollers.cat/validacio

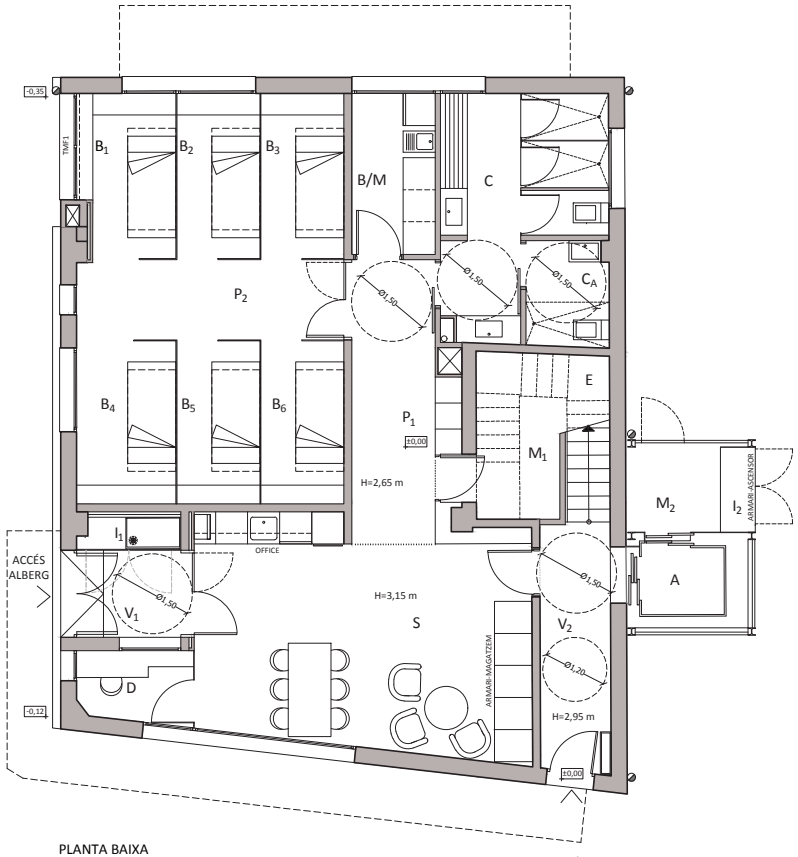


PLANTA BAIXA

ACCÉS UNITATS FAMILIARS.

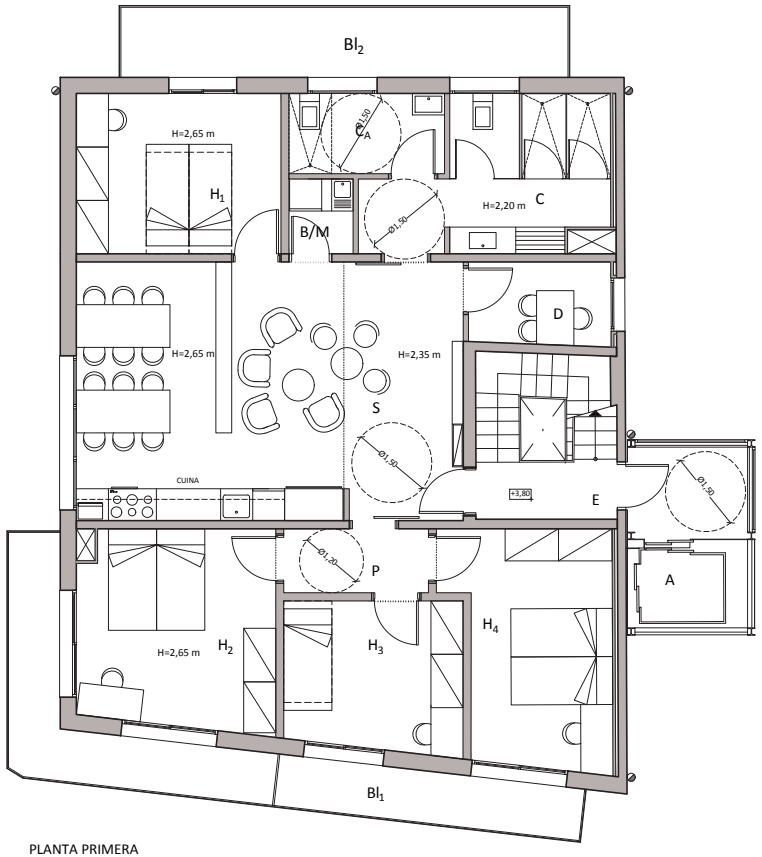


PLANTA PRIMERA

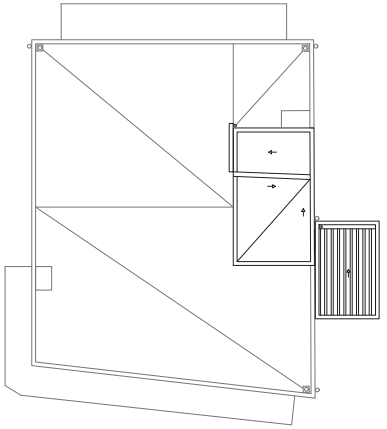

COBERTA

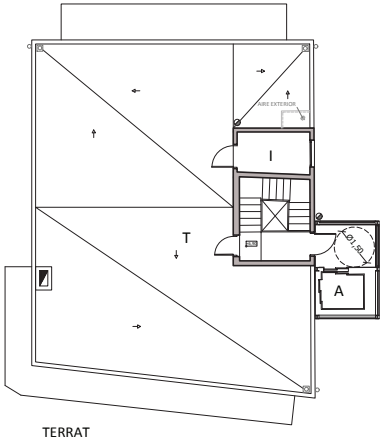


TERRAT

| QUADRE DE SUPERFÍCIES | | | |
|---|---|---|---|
| DESCRIPCIÓ | ZONA | | m² |
| SUPERFÍCIES ÚTILS | | | |
| Vestíbul-1 | $V_1$ | | 3.91 |
| Despatx | D | | 2.86 |
| Espai socialitzador | S | | 26.64 |
| Armari-magatzem | | 2.12 | |
| Espai de descans | | | 29.72 |
| Box 1 | $B_1$ | 4.83 | |
| Box 2 | $B_2$ | 4.83 | |
| Box 3 | $B_3$ | 4.82 | |
| Box 4 | $B_4$ | 5.70 | |
| Box 5 | $B_5$ | 4.77 | |
| Box 6 | $B_6$ | 4.76 | |
| Bugaderia/magatzem | B/M | | 4.70 |
| Cambra higiènica | C | | 11.18 |
| Cambra higiènica adaptada | $C_A$ | | 3.03 |
| Magatzem-1 | $M_1$ | | 4.89 |
| Magatzem-2 | $M_2$ | | 2.82 |
| Instal.lacions-1 | $I_1$ | | 1.14 |
| Pas -2 | $P_2$ | | 7.48 |
| Pas -1 | $P_1$ | | 9.30 |
| Vestíbul-2 | $V_2$ | | 6.15 |
| Ascensor | A | | 3.76 |
| Escala | E | | 4.98 |
| Instal.lacions-2 | $I_2$ | | 1.04 |
| | | *Total Sup. Útil Interior* | **123.57** |
| SUPERFÍCIES CONSTRUÏDES | | | |
| | | *Total Sup. Const. interior* | **144.21** |
| | | *TOTAL SUPERFÍCIE CONSTRUÏDA P.B.* | **144.21** |

PLANTA BAIXA

| QUADRE DE SUPERFÍCIES | | | |
|---|---|---|---|
| DESCRIPCIÓ | ZONA | | m² |
| SUPERFÍCIES ÚTILS | | | |
| Despatx | D | | 4.11 |
| Escala | E | | 6.92 |
| Espai socialitzador | S | | 35.08 |
| Habitacions unifamiliars | | | 46.90 |
| Habitació 1 | $H_1$ | 11.47 | |
| Habitació 2 | $H_2$ | 13.52 | |
| Habitació 3 | $H_3$ | 9.28 | |
| Habitació 4 | $H_4$ | 12.63 | |
| Bugaderia / Magatzem | B/M | | 1.68 |
| Cambra higiènica | C | | 10.99 |
| Cambra higiènica adaptada | $C_A$ | | 4.37 |
| Pas | P | | 3.25 |
| Ascensor | A | | 3.48 |
| | | *Total Sup. Útil Interior* | **116.78** |
| Balcó-1 | $Bl_1$ | | 13.97 |
| Balcó-2 | $Bl_2$ | | 11.00 |
| | | *Total Sup. Útil Exterior* | **24.97** |
| SUPERFÍCIES CONSTRUÏDES | | | |
| | | *Total Sup. Construïda* | **144.23** |
| Balcó-1 | $Bl_1$ | | 13.97 |
| Balcó-2 | $Bl_2$ | | 11.00 |
| | | *Total Sup. Const. exterior (50%)* | **12.49** |
| | | *TOTAL SUPERFÍCIE CONSTRUÏDA P.1ª.* | **156.71** |

PLANTA PRIMERA

| QUADRE DE SUPERFÍCIES | | | |
|---|---|---|---|
| DESCRIPCIÓ | ZONA | | m² |
| SUPERFÍCIES ÚTILS | | | |
| Escala | E | | 6.62 |
| Instal.lacions | I | | 4.22 |
| Ascensor | A | | 3.75 |
| | | *Total Sup. Útil Interior* | **14.58** |
| Terrassa | T | 112.38 | |
| | | *Total Sup. Útil exterior* | **112.38** |
| SUPERFÍCIES CONSTRUÏDES | | | |
| | | *Total Sup. Const. interior* | **24.48** |
| Terrassa | T | 119.77 | |
| | | *Total Sup. Const. exterior (50%)* | **59.88** |
| | | *TOTAL SUPERFÍCIE CONSTRUÏDA P.COBERTA* | **84.37** |

TERRAT

LLEGENDA MOBILIARI

1.- Microones
2.- Rentaplats
3.- Nevera 60 cm
4.- Rentadora
5.- Secadora
6.- Fogons 90 cm
7.- Forn
8.- Campana extractora
9.- Nevera 90 cm
10.- Congelador

**ALBERG MUNICIPAL**

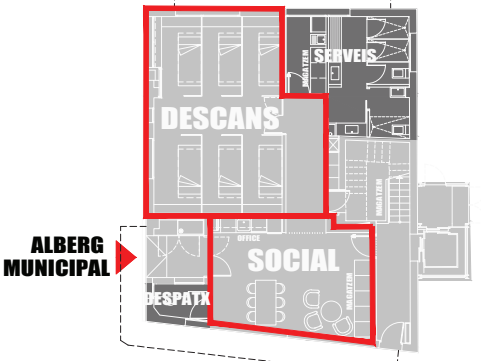


**UNITATS FAMILIARS**

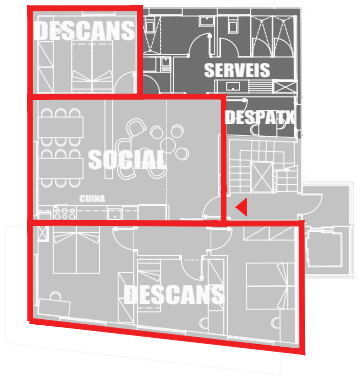


AJUNTAMENT DE GRANOLLERS
SERVEI D'OBRES I PROJECTES

TÍTOL DEL PROJECTE:
PROJECTE EXECUTIU D'HABITATGE D'ALLOTJAMENT TEMPORAL
AL PG. FRANCESC FÀBREGAS CANTONADA CTRA. DEL MASNOU

REFERÈNCIA: 1303-RF-20

ESCALA: 1:100

DATA: JUNY 2020

TÍTOL DEL PLÀNOL: PROPOSTA-PLANTES

Nº PLÀNOL: 06