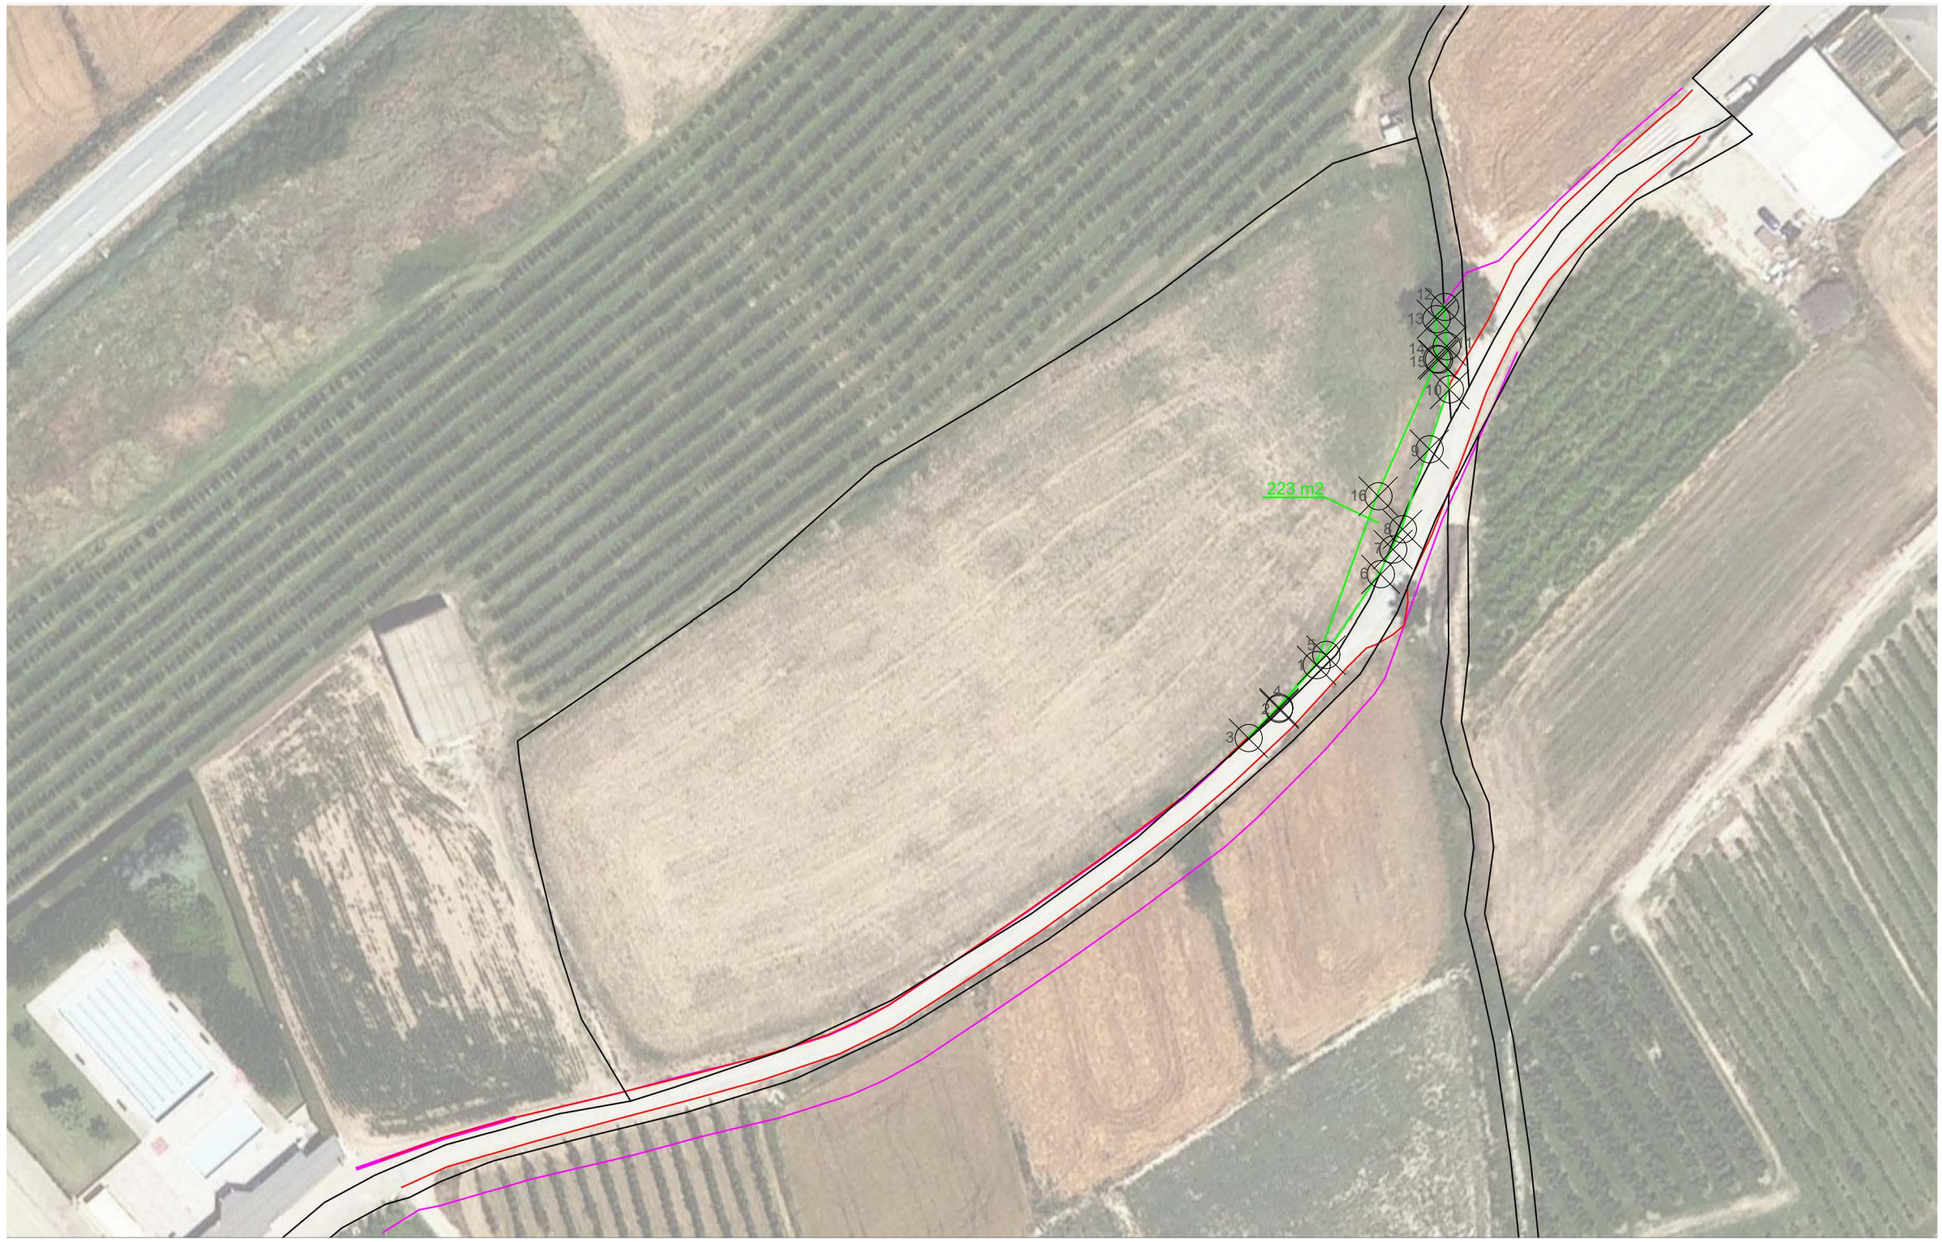

Superfície afectada (223 m2)
parcel·la 25008A00700030

Límit propietat

Límit intervenció
del projecte

1,305032.085,4624317.950

2,305025.985,4624311.039

3,305020.993,4624306.049

4,305025.973,4624310.794

5,305033.642,4624319.598

6,305042.546,4624332.768

7,305044.571,4624336.817

8,305046.130,4624340.110

9,305050.492,4624353.163

10,305053.794,4624362.920

11,305053.313,4624369.969

12,305052.992,4624376.345

13,305051.634,4624374.359

14,305051.744,4624367.873

15,305052.046,4624367.739

16,305042.150,4624345.495

Ajuntament d'Albesa

ANNEXE

Emplaçament: Camí del Riu, Carrer Camí del Riu, Carretera LV-9225 i Carrer Prolongació Carretera de Menàrguens,

Data:
SETEMBRE 2026

e: 1/1000