

PARC DE L'ALBA
 CERDANYOLA DEL VALLÈS
 BARCELONA / CATALUNYA

CONSORCI URBANÍSTIC
 DEL CENTRE DIRECCIONAL
 DE CERDANYOLA DEL VALLÈS



Títol del Projecte:
 BASES PEL PROJECTE COMPLEMENTARI
 E1 AVINGUDA DELS GORGS

Emplaçament:
 CERDANYOLA DEL VALLÈS

Títol del Plànol:
 PLANTA D'EIXOS


Autor del Projecte:

VIST I PLAU EL CAP DE SERVEI DE TERRITORI DE L'AJUNTAMENT DE CERDANYOLA DEL VALLÈS

VIST I PLAU EL CAP DE LA UNITAT DE PLANEJAMENT DE L'INSTITUT CATALÀ DEL SÒL

Escala
 DIN A1 1/ 0 m
 DIN A3 1/

Data **Núm. Plànol**
 SETEMBRE 2022 06.1.1

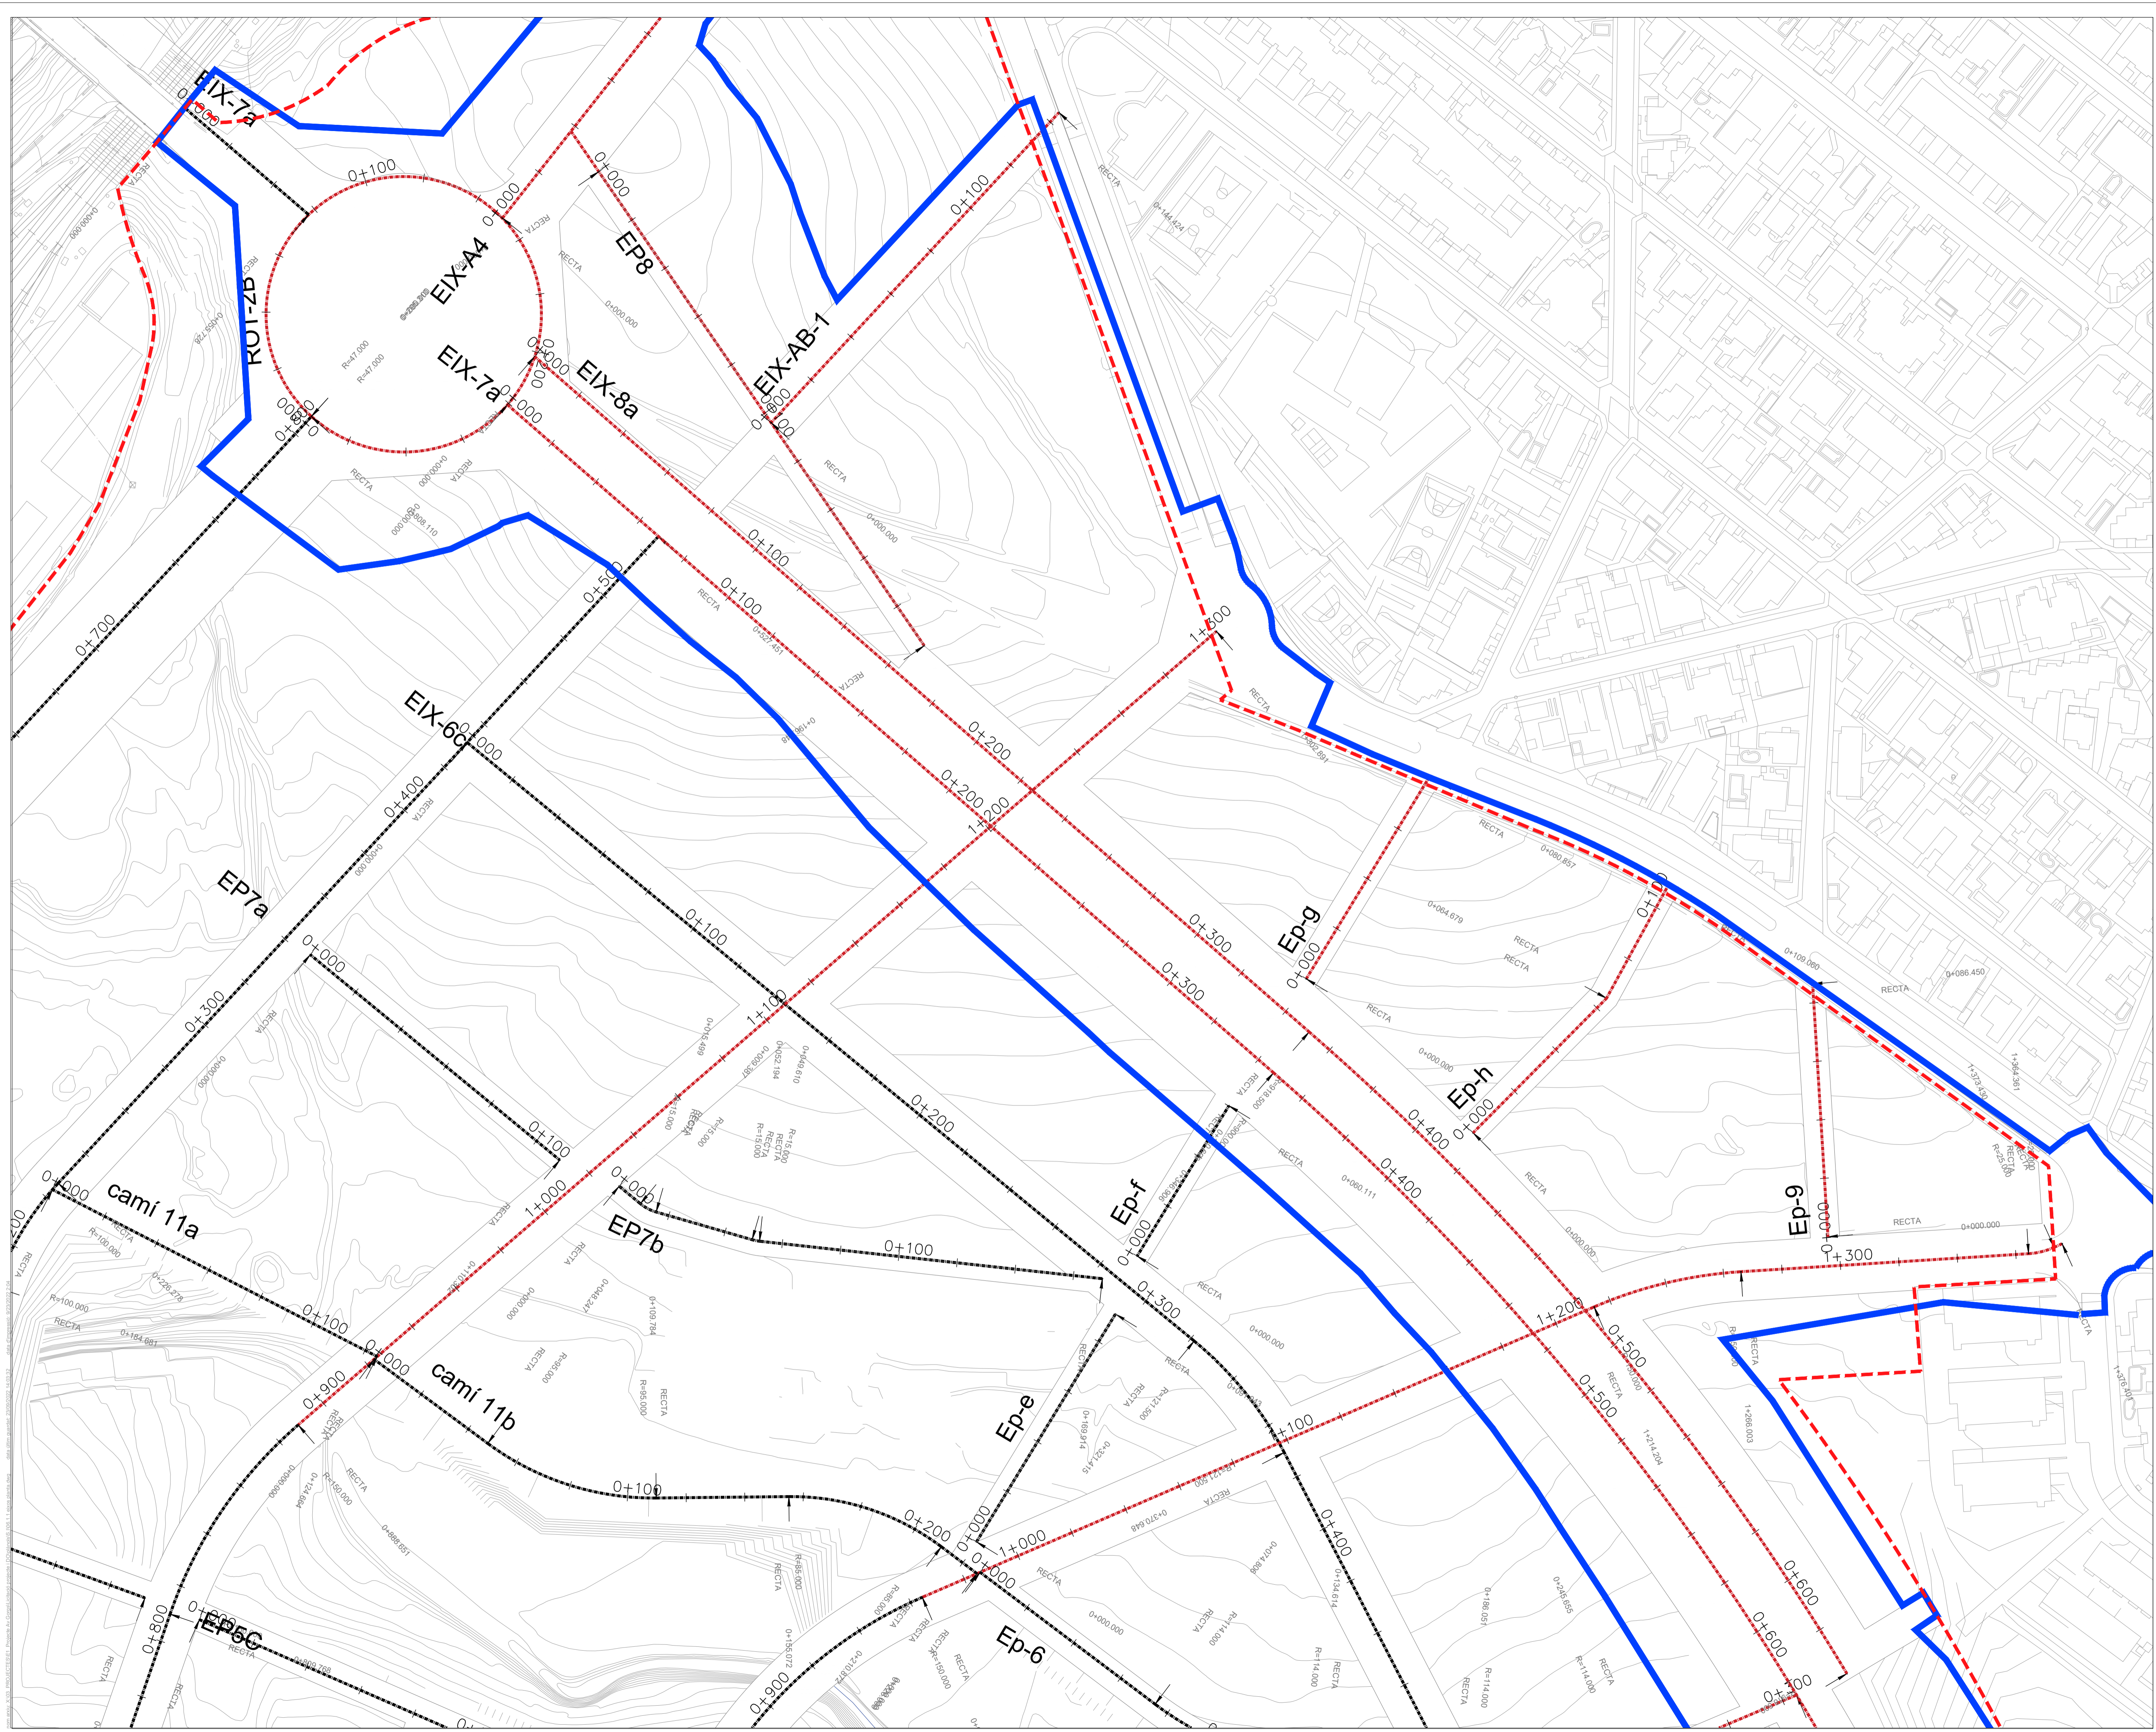

CONSORCI URBANÍSTIC DEL CENTRE DIRECCIONAL DE CERDANYOLA DEL VALLÈS



Títol del Projecte:
BASES PEL PROJECTE COMPLEMENTARI
E1 AVINGUDA DELS GORGS


Emplaçament:
CERDANYOLA DEL VALLÈS

Títol del Plànol:
PLANTA D'EIXOS


Autor del Projecte:

VIST I PLAU EL CAP DE SERVEI DE TERRITORI DE L'AJUNTAMENT DE CERDANYOLA DEL VALLÈS

Escala:
DIN A1 1/
DIN A3 1/

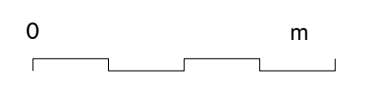

Data: SETEMBRE 2022
Núm. Plànol: 06.1.1

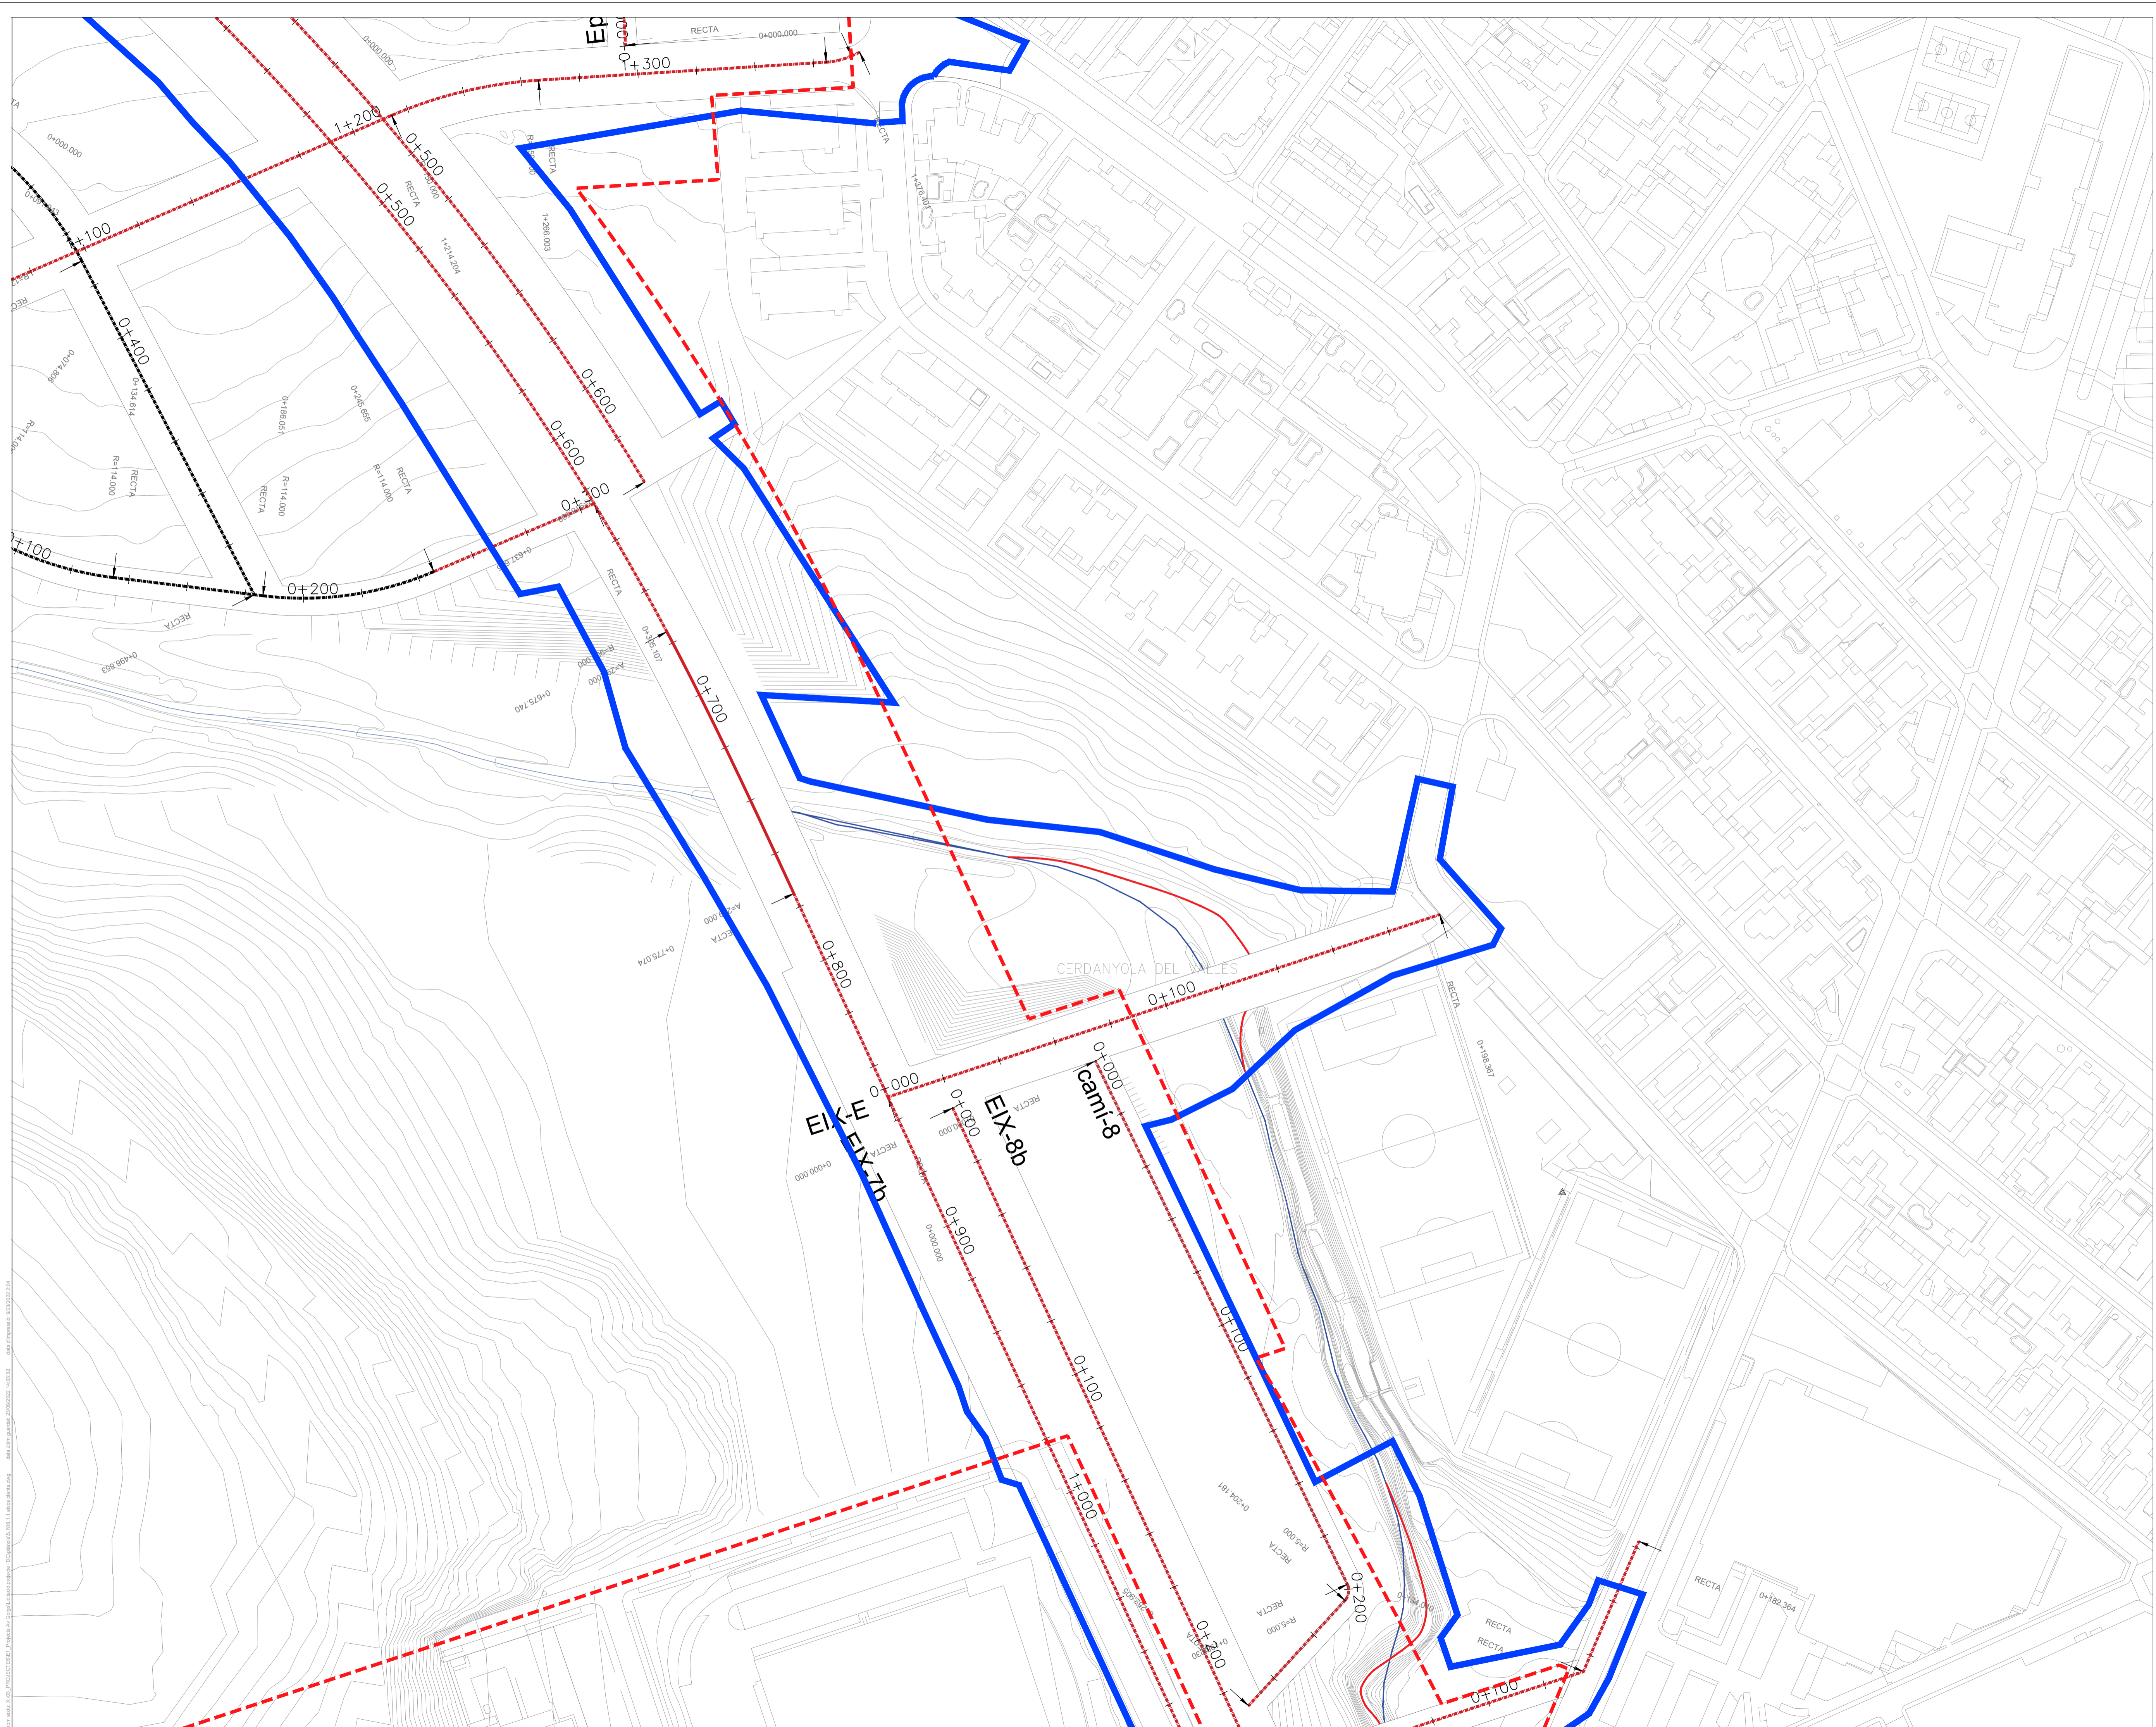

PARC DE L'ALBA
 Cerdanyola del Vallès
 Barcelona / Catalunya

CONSORCI URBANÍSTIC
 DEL CENTRE DIRECCIONAL
 DE CERDANYOLA DEL VALLÈS



Títol del Projecte:
 BASES PEL PROJECTE COMPLEMENTARI
 E1 AVINGUDA DELS GORGS

Emplaçament:
 CERDANYOLA DEL VALLÈS

Títol del Plànol:
 PLANTA D'EIXOS


Autor del Projecte:

VIST I PLAU
 EL CAP DE SERVEI DE
 TERRITORI DE L'AJUNTAMENT
 DE CERDANYOLA DEL VALLÈS

VIST I PLAU
 EL CAP DE LA UNITAT
 DE PLANEJAMENT DE
 L'INSTITUT CATALÀ DEL SÒL

Escala
 DIN A1 1/ 0 m
 DIN A3 1/

Data **Núm. Plànol**
 SETEMBRE 2022 06.1.1

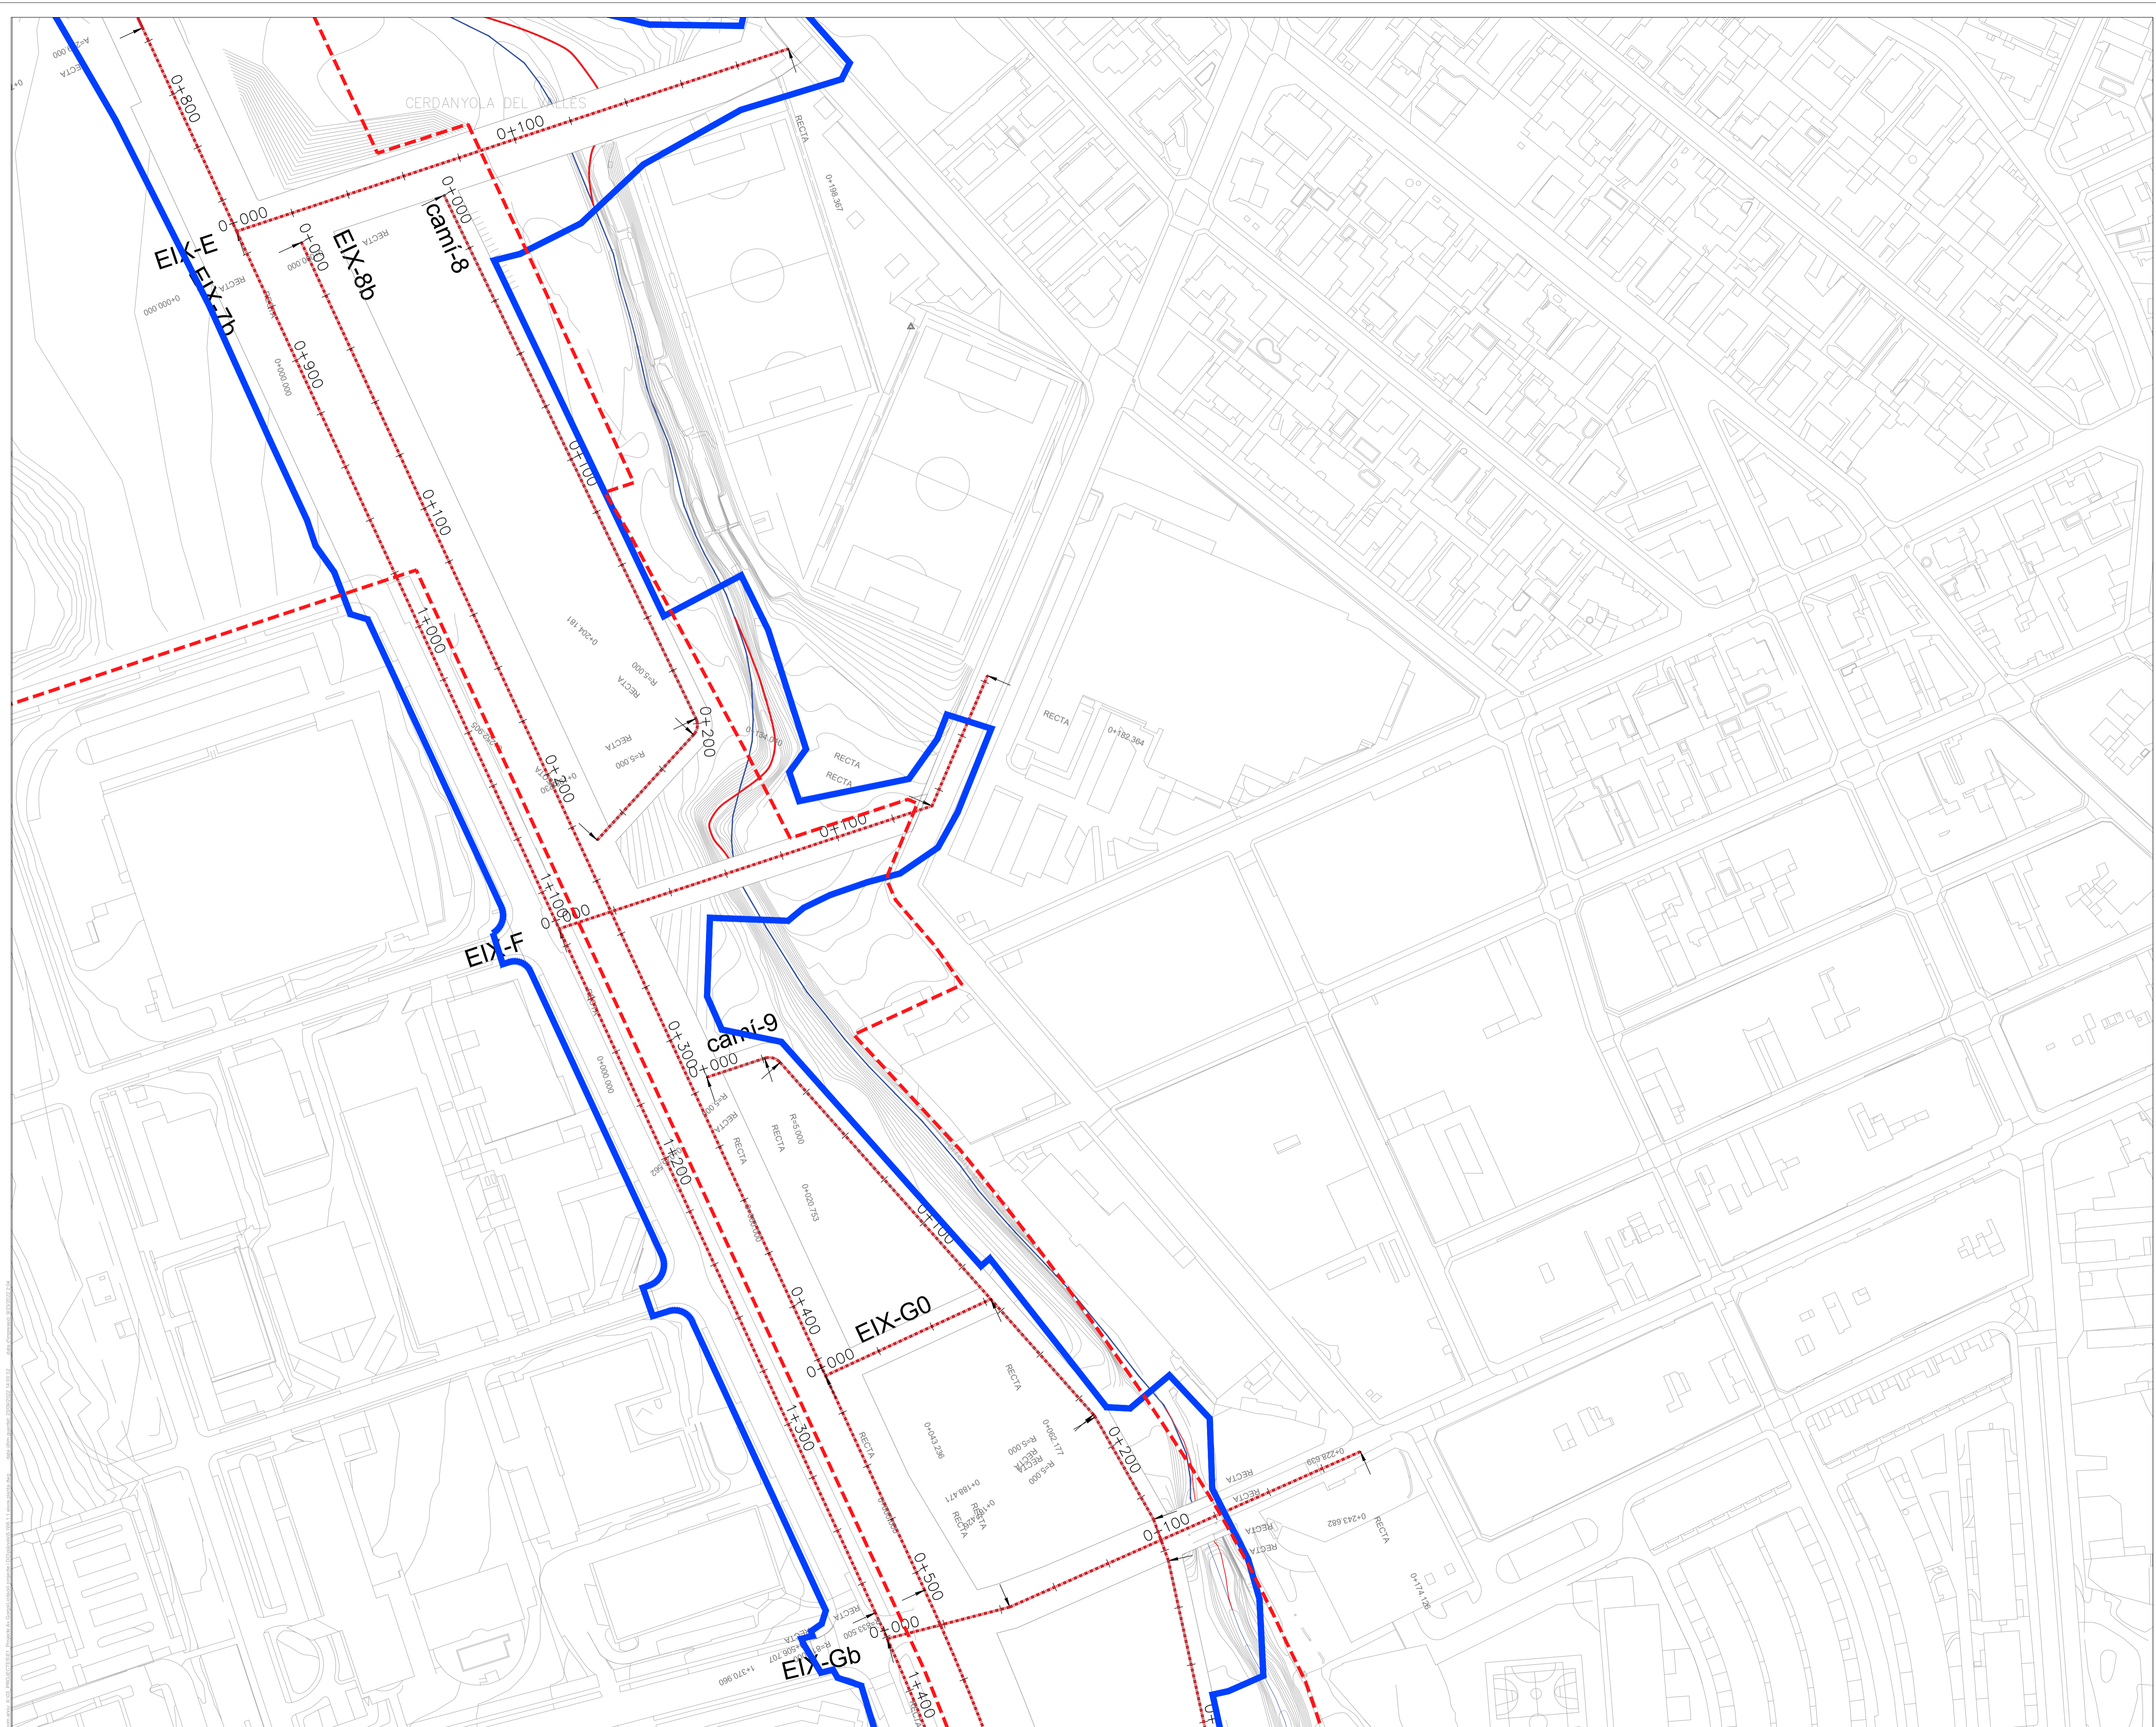

PARC DE L'ALBA
 Cerdanyola del Vallès
 Barcelona / Catalunya

CONSORCI URBANÍSTIC
 DEL CENTRE DIRECCIONAL
 DE CERDANYOLA DEL VALLÈS



Títol del Projecte:
 BASES PEL PROJECTE COMPLEMENTARI
 E1 AVINGUDA DELS GORGS

Emplaçament:
 CERDANYOLA DEL VALLÈS

Títol del Plànol:
 PLANTA D'EIXOS

Autor del Projecte:

VIST I PLAU EL CAP DE SERVEI DE TERRITORI DE L'AJUNTAMENT DE CERDANYOLA DEL VALLÈS

VIST I PLAU EL CAP DE LA UNITAT DE PLANEJAMENT DE L'INSTITUT CATALÀ DEL SÒL

Escala:
 DIN A1 1/ 0 m
 DIN A3 1/

Data: **Núm. Plànol:**
 SETEMBRE 2022 06.1.1

