



AJUNTAMENT DEL CATLLAR

PLEC DE PRESCRIPCIONS TÈCNIQUES PARTICULARS DEL CONTRACTE ADMINISTRATIU DE SERVEI DE JARDINERIA, NETEJA I MANTENIMENT DE LES ZONES VERDES, PARCS, JARDINS, ARBRAT VIARI I CONTROL D'HERBES A LA VIA PÚBLICA DEL CATLLAR

(EXPEDIENT NÚM.: 2022/2043)



Codi Validació: 54GDNCRZRNYYKLHDTTL53EL54KG | Verificació: <https://elcatllar.eadministracio.cat/>
Document signat electrònicament des de la plataforma esPublico Gestiona | Pàgina 1 de 29



AJUNTAMENT DEL CATLLAR

ÍNDEX

1. OBJECTE DEL PLEC.....	3
2. ÀMBIT D'ACTUACIÓ.....	4
3. DESCRIPCIÓ DE LES ACTUACIONS I PERIODICITAT.....	5
4. ESTAT ACTUAL DE LES ZONES VERDES I L'ARBRAT VIARI.....	9
5. SEGUIMENT DEL SERVEI.....	9
6. PLA DE TREBALL I PERIODICITAT.....	10
7. TREBALLS D'EMERGÈNCIA.....	10
8. RESPONSABILITATS DEL CONTRACTISTA.....	10
9. PLA DE TREBALL.....	11
10. PERSONAL DESTINAT AL SERVEI.....	11
11. DIRECCIÓ I INSPECCIÓ DELS TREBALLS.....	12
12. MATERIAL I EQUIP.....	12
13. SUBMINISTRAMENT DELS MATERIALS.....	13
14. GESTIÓ DE RESIDUS PRODUÏTS.....	14
15. PREVENCIÓ DE RISCOS LABORALS.....	14
16. TRACTAMENTS FITOSANITARIS.....	16
17. XARXA DE REG.....	17
18. PROGRAMES DE PLANTACIÓ I REPOSICIÓ.....	17
19. OBLIGACIONS DE L'ADJUDICATARI.....	18
20. DIRECCIÓ I INSPECCIÓ DELS TREBALLS.....	21
ANNEX 1.....	23
ANNEX 2.....	27





AJUNTAMENT DEL CATLLAR

1. OBJECTE DEL PLEC

L'objecte del present Plec de prescripcions tècniques particulars (en endavant, PPTP) és la contractació dels serveis de jardineria, neteja i manteniment de les zones verdes, parcs, jardins, arbrat viari i control d'herbes a la via pública del Catllar.

Inclou els treballs de manteniment de la jardineria dels parcs, jardins i arbrat viari de les zones urbanes de Mas Pallarès, Parc de Llevant i zones amb gespa del nucli del Catllar, així com, el buidatge de les papereres, la neteja del voltant de les illes de contenidors i control de males herbes que poden desenvolupar-se a voreres i calçada de les vies públiques de les urbanitzacions Mas Pallarès i Parc de Llevant.

Per tant, el contracte de serveis comprèn els següents treballs:

- Desbrossat de les zones verdes i marges amb mitjans mecànics.
- Desherbar amb mitjans mecànics i/o manuals les zones enjardinades i herbes de les voreres o calçada dels carrers i escocells d'arbrat de vorera. Es podrà acceptar l'ús de productes químics només en determinants espais.
- Sega i perfilat de gespes i prats.
- Manteniment i reposició de plantes amb flor i arbustos de zones enjardinades (s'exclou plantar i enretirar arbres i el material, que anirà a càrrec de l'Ajuntament).
- Escombrar, rasclonar i recollir dins de les zones verdes, places i parterres restes vegetals i altres residus que s'hi trobin.
- Poda de formació i seguretat d'arbres i esporga d'estiu de rebrols i branques baixes (jornades limitades, segons **ANNEX 1** d'aquest PPTP i treball de suport).
- Adobar anualment l'arbrat, plantes arbustives i gespes o prats.
- Airejament de gespes.
- Recollida, transport i gestió de les restes vegetals al gestor autoritzat.
- Supervisió i control de la xarxa de reg i manteniment preventiu amb petites reparacions de la mateixa (el material anirà a càrrec de l'Ajuntament).
- Feines de suport al reg manual d'arbrat.
- Gestió integral de plagues que afecten a la vegetació de les zones incloses al servei.
- Altres que es considerin necessàries per al desenvolupament de la cura dels espais enjardinats.
- Buidat de les papereres de les urbanitzacions Mas Pallarès i Parc de Llevant incloent la substitució de la bossa quan sigui necessari.
- Recollida de residus del voltant de les illes de contenidors de les urbanitzacions Mas Pallarès i Parc de Llevant ubicant-los a l'interior dels contenidors.

La proposta de relació de les tasques de conservació i manteniment que s'han de realitzar així com les corresponents freqüències s'estableixen en aquest PPTP i l'**ANNEX 1**.

Les jornades que hi apareixen destinades a cada espai seran orientatives i es dedicarà més o menys intensitat a cada espai depenent de les circumstàncies climàtiques i d'altres.





AJUNTAMENT DEL CATLLAR

2. ÀMBIT D'ACTUACIÓ

L'àmbit d'actuació del contracte es el conjunt de sectors urbanístics del terme municipal del Catllar, no obstant les actuacions programades es concentren principalment en 3 sectors:

1. Nucli del Catllar
2. Urb. Mas Pallarès
3. Urb. Parc de Llevant

S'actuarà en les zones llistades a continuació i definides al plànol de l'**ANNEX 2** d'aquest PPTP.

Sector A - Nucli del Catllar	
A1	Arbrat de l'av. Catalunya
A2	Gespa de la pujada del Castell
A3	Gespa del Parc Maria Saigí Vidal "Carmeta llevadora"
A4	Castell del Catllar
A5	Enjardinat escoles noves
A6	Gespa de les piscines de la Torre d'en Guiu
A7	Enjardinat del c/ Elionor de Pallars
A8	Passeig de la cooperativa
A9	Enjardinat del c/ Prat de la Riba
A10	Rotonda del cementiri
Sector B - Urb. Mas de Pallarès	
B1	Carrers urb. Mas Pallarès
B2	Illa de contenidors
B3	Entrada urbanització zona verda
B4	Enjardinat de l'estafeta de correus
B5	Enjardinat del transformador
B6	Plaça del Mas de Pallarès
B7	Carrer de vianants
B8	Recinte piscines d'estiu
B9	Parc infantil de l'Avinguda Tercera
B10	Zona verda del camp de futbol
B11	Zona verda del dipòsit
B12	Accés Masieta de Salort
B13	Parc infantil del dipòsit
Sector C - Urb. Parc de Llevant	
C1	Carrers urb. Parc de Llevant
C2	Illa de contenidors
C3	Carrer de vianants
C4	Zona boscosa
C5	Parc infantil





AJUNTAMENT DEL CATLLAR

C6	Zona pista esportiva
C7	Entrada urbanització
C8	Palmeres
C9	Arbrat viari
C10	Zona depuradora
C11	Franja oest

En cas que es produïssin modificacions en els límits territorials de les unitats administratives objecte del present Plec, el contractista està obligat a assumir els possibles canvis d'assignació dels espais verds que es poguessin derivar si els canvis suposen un increment o decrement inferior o igual al 5% de les superfícies i/o de les jornades.

Els elements que hauran d'englobar les ofertes són els elements vegetals, superfícies toves, arbres i jardineres existents a l'àmbit del contracte. En aquest àmbit s'han diferenciat diferents tipologies de zones que es presenten a l'apartat 3.

3. DESCRIPCIÓ DE LES ACTUACIONS I PERIODICITAT

Són aquelles tasques que responen a una programació prèvia, que es repeteix sistemàticament amb la temporalitat requerida.

A continuació es detallen els treballs a realitzar a cada àmbit d'actuació i la seva periodicitat mínima:

ACTUACIÓ	FREQÜÈNCIA RECOMANADA	ÀMBIT
<u>Buidatge de papereres:</u> Buidatge de totes les papereres instal·lades per l'administració a la via pública dels sectors urbanístics de Parc de Llevant i Mas Pallarès. Inclou la substitució de la bossa de plàstic quan sigui necessari.	1 cop / setmana	B1 C1
<u>Neteja dels voltants de les illes de contenidors:</u> Repàs i recollida de les deixalles dipositades a la via pública al voltant de les illes de contenidors i gestió de les deixalles a l'interior dels mateixos contenidors. La finalitat d'aquesta actuació es impedir que les deixalles siguin desplaçades degut a efectes meteorològics cap a la resta de la via pública o zones verdes.	2 cops / mes	B2 C2





AJUNTAMENT DEL CATLLAR

<u>Neteja de pista esportiva:</u> Mantenir neta i endreçada la pista esportiva, retirar les restes de terra, vegetació i brossa de les instal·lacions esportives per tal de que es pugui dur a terme la pràctica esportiva amb seguretat.	1 cop / setmana	C6
<u>Manteniment de parcs i carrers:</u> Mantenir nets i sense herbes de totes les superfícies ocupades pels parcs i les voreres.	1 cop / mes	B1 B9 B13 C1 C5
<u>Manteniment de les zones enjardinades:</u> Retallada d'heures, arbustos ornamentals, baladres i altres actuacions que impliquin el correcte manteniment de la jardineria existent.	1 cop / mes	A2 A3 A5 B3 B4 B5 B6 B7 C3 C7
<u>Poda arbrat:</u> Poda anual de tot l'arbrat ubicat a la via pública incloent mèlies, tipuanes, oliveres, baladres, salzes entre d'altres.	1 cop / any	A3 B3 B5 B6





AJUNTAMENT DEL CATLLAR

		B7 B9 C3 C5 C7 C9
<u>Poda de l'arbrat de l'avinguda Catalunya:</u> Poda tipus brocada d'un total de 46 plataners i 1 palmera ubicats a l'avinguda Catalunya. Els treballs inclouran a més de la poda, la trituració, recollida i retirada de les restes produïdes.	1 cop / 2 anys	A1
<u>Tractament fitosanitari de l'arbrat de l'avinguda Catalunya:</u> Tractament fitosanitari contra la cendrosa i el tigre dels 46 plataners. Els 4 tractaments l'any es realitzaran separats en 15 dies entre els mesos d'abril i juliol identificant el moment més òptim per al tractament.	4 cops / any	A1
<u>Tractament fitosanitari de til·lers:</u> Tractament fitosanitari contra el pugó dels til·lers de la zona del passeig de la cooperativa.	1 cop / any	A8
<u>Poda de palmeres:</u> Poda de les palmeres <i>Washingtonia robusta</i> , <i>Phoenix canariensis</i> i <i>Trachycarpus fortunei</i> , entre d'altres, de la via pública.	1 cop / 2 anys	A1 A2 A4 A5 A7 A9





AJUNTAMENT DEL CATLLAR

		A10 B3 C8
<u>Desbrossada a màquina i/o manual de les zones verdes:</u> Cega de la vegetació per tal de garantir un aspecte visual adequat, condicions de salubritat adequades i eliminant el risc de perill d'incendi de les zones verdes amb grans extensions d'herbes. Inclou la desbrossada i el manteniment del recinte interior de la depuradora de Parc de Llevant.	4 cops / any	B3 B10 B11 B12 C10 C11
<u>Manteniment de vegetació del recinte de la piscina de Mas de Pallarès:</u> Manteniment de l'enjardinat (inclou oliveres perimetrals) i eliminació de les males herbes de l'interior del recinte de la piscina d'estiu. Període durant els mesos de maig a setembre.	1 cop / mes (Període de maig a setembre)	B8
<u>Zona boscosa de Parc de Llevant:</u> Desbrossada i neteja del perímetre i el camí de vianants intern del bosc, permetent una amplada de pas igual a la marcada pel propi camí. Es realitzarà la poda de les branques baixes del perímetre del bosc i del camí amb una alçada lliure d'obstacles de 2,5 metres. Inclou la poda de les oliveres perimetrals.	1 cops / any	C4
<u>Manteniment de gespa:</u> La sega es realitzarà un cop cada 15 dies durant els mesos de març a octubre i mensual la resta de l'any. Les actuacions inclouen: Passar el talla-vores al perímetre de les gespes, Sega periòdica de les gespes, revisió cada 15 dies del sistema de reg, adobar de fons matèria	2 cops / mes	A2 A3 A5





AJUNTAMENT DEL CATLLAR

orgànica i amb adob químic de alliberació lenta una vegada a l'any, ressemar una vegada l'any amb llavor adequada a la zona i característiques climàtiques i aplicació de tractaments fitosanitaris necessaris.		A10 C7
<u>Manteniment de gespa de la piscina de la Torre d'en Guiu:</u> Manteniment setmanal de la gespa de la piscina durant el període en que la piscina esta oberta (23 de juny a 11 de setembre). Les actuacions inclouen: Passar el tallavores al perímetre de les gespes, Segar periòdica de les gespes, revisió cada 15 dies del sistema de reg, adobar de fons matèria orgànica i amb adob químic de alliberació lenta una vegada a l'any, ressemar una vegada l'any amb llavor adequada a la zona i característiques climàtiques i aplicació de tractaments fitosanitaris necessaris.	1 cop / setmana (Període de juny a setembre)	A6
<u>Tractament fitosanitari contra el morrut a les palmeres ubicades a la via pública:</u> Tractament fitosanitari contra el morrut de les següents palmeres: - 2 unitats escoles noves - 1 unitat pujada del castell - 3 unitats al castell del Catllar - 1 unitat c/ Elionor de Pallars - 1 unitat davant del Centre Cultural - 1 unitat c/ Prat de la Riba	4 cops / any	A1 A2 A4 A5 A7 A9

A més dels tractament fitosanitaris especificats anteriorment, els treballs de manteniment inclouran l'aplicació de tots aquells tractaments fitosanitaris bàsics necessaris per garantir l'eficiència del servei.

4. ESTAT ACTUAL DE LES ZONES VERDES I L'ARBRAT VIARI

El contractista acceptarà les zones verdes i l'arbrat viari objectes del contracte en les condicions que es trobin en el moment d'assumir-lo, es farà càrrec de tots els elements i conjunts botànics i els prestarà el servei necessari per al seu correcte manteniment i conservació, seguint el que s'especifica en aquest PPTP.





AJUNTAMENT DEL CATLLAR

Les mancances que es presentin els espais inclosos en la present licitació, referents a les matèries a contractar (reparació del reg, substitució d'arbustos o flors mortes, replantació d'arbustos, etc.) s'hauran de solucionar en tres (3) mesos des de la formalització del contracte, a menys que es justifiqui la conveniència de fer les feines en una altra època de l'any. En aquest cas, es pactarà amb els serveis tècnics municipals, el calendari de les feines necessàries per fer la posta a zero de la zona verda.

El contractista s'obliga a mantenir els elements existents originalment sense canviar les característiques essencials, tret que prèviament sol·liciti i justifiqui la necessitat per escrit a l'Ajuntament i s'autoritzi formalment.

5. SEGUIMENT DEL SERVEI

Mensualment, es passarà als serveis tècnics municipals la relació de les tasques programades per les setmanes següents i dels treballs realitzats, així com de les incidències. Aquests fulls s'hauran de presentar en el format digital i model que determini l'Ajuntament.

Les ordres de treball podran donar-se per telèfon, directament a l'encarregat del servei o per correu electrònic.

6. PLA DE TREBALL I PERIODICITAT

Les jornades orientatives que es dedicaran a cada espai estan indicades en els quadres de l'**ANNEX 1** del PPTP. Els tècnics municipals coordinaran amb l'empresa el calendari dels treballs de manteniment. L'empresa haurà de notificar dels canvis que es vagin realitzant en el calendari anual.

Els treballs de conservació de la jardineria, es duran a terme dins de l'horari normal de treball, en dies considerats feiners al calendari laboral de Catalunya.

7. TREBALLS D'EMERGÈNCIA

El contractista, en el seu àmbit de treball, haurà de fer front a qualsevol emergència o eventualitat de treball en jardineria, si aquesta circumstància pot afectar a la seguretat o salut dels ciutadans (caiguda de branques, caiguda d'arbres, etc.)

L'empresa adjudicatària haurà de disposar dels mitjans d'organització necessària per a donar resposta a aquestes situacions.

L'empresa adjudicatària intervindrà directament, sense esperar instruccions dels tècnics municipals, en aquelles operacions que requereixin actuació justificada i urgent, ja que és una obligació detectar tots els desperfectes o avaries que s'originin en les zones adjudicades. Aquest tipus d'intervenció es posarà en coneixement dels serveis tècnics municipals amb la major brevetat possible. L'empresa adjudicatària intervindrà també a requeriment dels serveis tècnics municipals.





AJUNTAMENT DEL CATLLAR

8. RESPONSABILITATS DEL CONTRACTISTA

El contractista respectarà i vetllarà en tot moment el compliment rigorós de totes les normatives legals d'obligat compliment, protocols establerts per l'Ajuntament i regles de bona pràctica que afectin el seu treball, tant des d'un punt de vista tècnic, com de respecte al medi ambient, i de la seguretat i salut del personal propi, o de tercers que puguin resultar afectats pels treballs.

El contractista serà responsable dels danys i perjudicis ocasionats en el desenvolupament del contracte, tant enfront l'Ajuntament com enfront de tercers. Serà responsable de les conseqüències derivades de l'incompliment dels protocols establerts i de la normativa aplicable a la seva activitat.

El contractista formarà i informarà adequadament el seu personal tant des del punt de vista professional, com de seguretat i salut, així com de les característiques del contracte en allò que fa a tipus de treballs a realitzar, terminis, periodicitat, requisits administratius, mesures de respecte al medi ambient, etc.

9. PLA DE TREBALL

Els licitadors hauran de presentar, un pla de treball anualment i l'organigrama en que s'hi reflecteixin les seves previsions dels treballs objecte del contracte. Dins d'aquestes previsions caldrà detallar:

- Pla d'organització detallat dels treballs a realitzar pel compliment de la contracta.
- Proposta de cronograma de tasques a realitzar.
- Compromís de fer ús preferent de productes biològics, actuacions de tipus mecànic o productes fitofortificants o d'altres de nul·la o baixa toxicitat, per la lluita integral de plagues.

Conjuntament amb els tècnics municipals caldrà revisar les feines estipulades en el programa d'actuacions en funció de les variants climatològiques.

10. PERSONAL DESTINAT AL SERVEI

L'equip haurà de ser suficient per a efectuar la totalitat dels serveis detallats en el present PPTP.

L'empresa contractista haurà d'adscriure a l'execució del contracte el següent personal:

El número d'oficials jardineros necessaris per al compliment del còmput total d'hores anuals que s'hauran de realitzar: un total de 604 hores/any, en el conjunt dels oficials. El contractista s'obliga a la prestació mínima de 604 hores anuals a càrrec de oficials jardineros, tenint la facultat d'adscriure el nombre de treballadors que estimi oportú, sempre respectant el mínim





AJUNTAMENT DEL CATLLAR

de 604 hores, per tal de complir degudament amb el màxim d'hores permeses pel Conveni col·lectiu regulador del sector.

Com a mínim un dels treballadors que s'adscriuïn al contracte ha de tenir el carnet d'aplicador de productes fitosanitaris "nivell qualificat", d'acord amb l'Ordre AAM/152/2013, de 28 de juny, per la qual es modifica l'Ordre ARP/455/2006, de 22 de setembre, per la qual es regula la formació de les persones que realitzen activitats relacionades amb la utilització de productes fitosanitaris, emès per la Direcció General d'Agricultura i Ramaderia, del Departament d'Acció Climàtica, Alimentació i Agenda Rural de la Generalitat de Catalunya. Es requereix aquesta qualificació per tal de garantir la preparació i aplicació de productes plaguicides per a la defensa vegetal de tractaments plaguicides.

La distribució del personal al llarg de l'any pot ser variable segons les necessitats de les feines establertes en la corresponent programació.

Per al càlcul del Pressupost base de licitació s'han contemplat 3 equips de treball diferenciats segons els treballs a realitzar en cada cas:

- Equip 1: Equip compost de 1 peó jardiner, 1 oficial jardiner, maquinària auxiliar, vehicle de transport i/o especial o d'elevació i tractament de restes.
- Equip 2: Equip format per 1 oficial jardiner, maquinària auxiliar, vehicle de transport i tractament de restes.
- Equip 3: Equip format per peó jardiner, maquinària auxiliar i tractament de restes.

Les jornades s'han contemplat de 8 hores diàries durant 5 dies a la setmana (40 hores setmanals), sent un total de 1.808 hores anuals.

Tot el personal que en l'exercici de la seva feina condueixi vehicles i maquinària ha de disposar dels corresponents permisos i llicències, així com de totes les assegurances de responsabilitat civil. En les tasques que requereixin la possessió de llicències o permisos concrets, com ara l'aplicació de productes plaguicides i fitosanitaris, tot el personal que les realitzi ha d'estar en possessió del permís, que haurà de presentar a petició de l'Ajuntament.

Tot el personal que presti els seus serveis a la via pública guardarà amb el veïnat i públic en general, les degudes atencions i realitzarà la seva tasca amb la major cura i pulcritud.

11. DIRECCIÓ I INSPECCIÓ DELS TREBALLS

S'informarà en tot moment, a requeriment dels serveis tècnics de l'Ajuntament, de l'execució dels treballs establerts en la corresponent planificació.

L'adjudicatari està obligat a complir totes aquelles disposicions referents a la classe, ordre, manera i temps d'executar els treballs contractats que puguin ser-li comunicats pels serveis tècnics municipals. Serà competència dels serveis tècnics municipals i dels serveis d'inspecció

SERVEI DE JARDINERIA, NETEJA I MANTENIMENT DE LES ZONES VERDES, PARCS, JARDINS, ARBRAT VIARI I CONTROL D'HERBES A LA VIA PÚBLICA DEL CATLLAR





AJUNTAMENT DEL CATLLAR

municipals la supervisió de les tasques corresponents a l'adjudicatari, per tal que s'efectuïn oportunament de la manera estipulada.

Sempre que les circumstàncies ho exigeixin, el contractista o persona en qui es delegui, es reunirà amb els serveis tècnics municipals per coordinar les diferents tasques, fer un seguiment de la planificació i avaluar suggeriments i queixes sobre el manteniment i actuacions a realitzar.

12. VEHICLES, MAQUINÀRIA I MITJANS AUXILIARS

Per a la correcta prestació del servei, el contractista disposarà dels vehicles i maquinària, eines i estris precisos per dur a terme els treballs reflectits en el present PPTP.

El contractista haurà de tenir a disposició de la contracta com a mínim de la següent maquinària:

- 1 furgoneta
- 1 camió de caixa oberta
- 1 plataforma autopropulsada de poda
- 1 trituradora
- 1 tractor desbrossador
- 1 tallagespa
- 2 desbrossadores
- 1 motoserra
- 1 sulfatadora
- Escala de mà
- Tisores de mà
- Tisores de perxa

També disposarà de totes les eines necessàries per desenvolupar de manera més àgil i còmoda possible les feines encomanades al present PPTP, i el material i equips que calguin per dotar els treballadors de proteccions individuals.

El cost derivat de la utilització d'aquests mitjans estarà inclòs en el preu global del servei.

Les empreses hauran d'especificar a les seves ofertes els vehicles, la maquinària i d'altres mitjans que seran adscrits a cada programa amb la seva dedicació prevista. Tant els vehicles com la maquinària i mitjans auxiliars hauran de complir els següents requeriments:

- Els vehicles assignats al contracte hauran d'anar identificats amb el nom de l'empresa, perquè quedi clar, que estan fent un servei públic.
- En el moment de formalitzar-se el contracte, el contractista comunicarà al responsable de la gestió les matrícules corresponents als vehicles amb què comptarà durant el contracte.
- Tota la maquinària, inclosos els seus accessoris, així com les eines que s'utilitzin, haurà d'estar homologada i disposar dels certificats corresponents.





AJUNTAMENT DEL CATLLAR

- Un cop finalitzada la jornada de treball, els vehicles es tancaran en instal·lacions adequades, i en cap cas, quedaran a la via pública.
- La substitució de la maquinària o vehicles avariats per uns altres de similars característiques es farà en un termini màxim de 48 hores.
- Per la petita maquinària caldrà comptar amb un pla de renovació, per tal que el servei no quedi interromput per avaries.
- Pel que fa a les eines, s'aportaran les que siguin necessàries per a la bona execució de les tasques, d'acord amb les condicions d'execució de referència d'aquest plec. Igualment es comptarà amb les reserves necessàries per suplir qualsevol incidència.

En el conjunt dels treballs a realitzar, el contractista tindrà especial cura a prendre les mesures adients per garantir la seguretat dels mateixos treballadors, vianants i veïns, així com, el conjunt de bens públics i privats.

Quan els treballs a realitzar interfereixin vies de circulació o per a vianants, el contractista senyalitzarà amb indicadors reglamentaris, amb avisos de perill, precaució, etc. les zones d'actuació. Quan els treballs afectin a les vies de circulació, s'hauran de programar d'acord amb els serveis tècnics municipals i els vigilants municipals.

L'adjudicatari disposarà de la senyalització mínima i necessària per garantir la visibilitat de les zones de treball i la seguretat dels treballadors, vianants i veïns. En cas de precisar senyalització excepcional per dur a terme alguna de les feines descrites en aquest PPTP, l'adjudicatari haurà de sol·licitar el material a l'Ajuntament amb una antelació de tres (3) dies i aquest proporcionarà el material, que serà cedit a l'empresa durant el període estipulat en cada cas.

13. SUBMINISTRAMENT DELS MATERIALS

L'Ajuntament facilitarà al contractista el material del sistema de reg necessari per fer les reparacions, la terra o àrids necessaris i elements botànics: arbres, arbustos, flor de temporada, gespa, etc. de nova plantació, sent a càrrec de l'adjudicatari la reposició d'arbustos i herbes que calgui reposar.

El subministrament i col·locació de bosses de brossa utilitzades en les papereres serà a càrrec de l'adjudicatari.

14. GESTIÓ DE RESIDUS PRODUÏTS

La gestió dels residus inclou els productes originats tant en l'àmbit estricte dels treballs de manteniment de jardins i zones verdes (brossa, restes vegetals, etc.) com l'entorn d'illes de contenidors i papereres.

Pel que fa a la brossa recollida en les operacions de neteja de diferents zones es dipositarà, amb bosses ben lligades, en els contenidors municipals per a la fracció resta, sempre que per volum sigui possible sense perjudicar el servei de recollida domiciliària.





AJUNTAMENT DEL CATLLAR

Les restes vegetals s'hauran de gestionar, a càrrec del contractista, a través de planta de gestió de residus autoritzada per l'Agència de Residus de Catalunya, presentant el corresponent certificat, o altra destinació que pugui marcar l'Ajuntament mitjançant prèvia autorització. Es prioritzarà la trituració de les restes vegetals per a la seva reutilització un cop semicompostades o compostades.

Les restes d'esporga o tala d'arbres s'hauran de gestionar, a càrrec del contractista, a través d'una planta autoritzada pel tractament d'aquest tipus de matèria o altra destinació que pugui indicar l'Ajuntament, per bé que també poden ser utilitzades per la producció de compost o encoixinat semicompostat degudament triturat.

Els voluminosos que eventualment puguin recollir-se es consideraran residus municipals i s'hauran de lliurar a la planta de tractament establerta per l'Ajuntament.

La resta de materials s'hauran de lliurar als gestors corresponents.

15. PREVENCIÓ DE RISCOS LABORALS

L'adjudicatari està obligat a prendre les mesures de seguretat en el treball específiques de la legislació vigent pel que s'estableixen les disposicions mínimes de seguretat i salut. Així, doncs, el contractista disposarà del material de seguretat i higiene necessari.

Tots els equips que es destinin al servei compliran les normes de seguretat vigents i estaran en bones condicions d'ús i mantindran un bon aspecte extern.

Els vehicles compliran el codi de circulació i estaran al corrent de la Inspecció Tècnica de Vehicles (ITV). Cada vegada que el vehicle passi la ITV, es presentarà una còpia del full d'inspecció.

El contractista presentarà una avaluació de riscos dels treballs a realitzar, mitjans de prevenció que aplicarà i valoració dels mateixos.

El contractista, a part de garantir la seguretat dels seus treballadors, avaluarà el risc que el fet de treballar en la via pública pugui representar per a terceres persones (vianants, vehicles,...) garantint la seva seguretat. Així, l'adjudicatari vetllarà per les condicions de seguretat i protecció vial en les feines a realitzar, pel que establirà, en qualsevol moment, les disposicions legals que s'estableixin en aquest sentit i seguirà les ordres i instruccions que doni la policia local i els serveis tècnics de l'Ajuntament del Catllar.

Els desviaments provisionals seran a càrrec del contractista, així com la senyalització que requereixi els treballs. L'adjudicatari, els subcontractistes i el personal autònom que pugui intervenir en els treballs objecte del contracte s'obliguen a l'estricta compliment de totes les lleis i disposicions d'àmbit local, autonòmic, estatal o europeu en matèria social, laboral i seguretat i salut en el treball vigents en el moment de la firma del contracte i de totes que puguin aparèixer durant el transcurs del contracte, havent doncs de tenir tot el personal degudament legalitzat i format, d'acord a les regulacions.





AJUNTAMENT DEL CATLLAR

L'adjudicatari estarà obligat a mantenir net l'espai de treball i els seus voltants per oferir un aspecte òptim del servei. En especial es tindrà cura de l'afecció als elements urbans tals com bancs, papereres, etc.. havent-los de protegir, si s'escau, abans de l'inici dels treballs.

L'adjudicatari serà l'únic responsable, tant judicial com extrajudicial, de tots els accidents de treball que puguin ocórrer durant l'execució dels treballs objecte del contracte, pel que adoptarà totes aquelles mesures que s'hagin previst en la seva avaluació de riscos, atenent en tot moment les indicacions que es formulin des de l'Ajuntament, bé directament o a través de personal especialitzat extern.

L'adjudicatari respondrà dels danys i perjudicis de tot tipus que siguin originats durant l'execució dels treballs objecte del contracte. De la mateixa forma, haurà de disposar, al seu càrrec, de totes les mesures de protecció i senyalització que garanteixin la seguretat del personal que participi en els treballs. L'empresa adjudicatària es compromet al compliment de totes les obligacions derivades de la coordinació d'activitats empresarials, facilitant als serveis tècnics de l'Ajuntament tota la informació que sigui necessària per poder-la dur a terme.

L'empresa adjudicatària haurà d'aportar abans del inici del servei contractat una avaluació de riscos dels treballs a realitzar que haurà d'incloure com a mínim la següent documentació:

- Avaluació de riscos generals i específics associats a les activitats objecte del present PPTP.
- Mesures preventives generals i específiques davant els risc.
- Mesures de seguretat i certificacions dels equips de treball.
- Llista de treballadors que realitzaran els serveis contractats.
- Certificat d'haver informat a tots els seus treballadors dels risc i mesures preventives.
- Relació de parts d'alta del personal a la seguretat social.
- Pòlissa de l'assegurança de responsabilitat civil i el seu pagament.
- Certificat que porti informació i formació en matèria de seguretat als treballadors.
- Registre d'entrega dels equips de protecció individual als treballadors.
- Certificat d'aptitud mèdica dels treballadors i procediment assistencial per atendre els possibles accidentats, indicant la mútua d'accidents de treball.

Aquesta avaluació serà actualitzada durant la durada del contracte en els terminis marcats per la legislació vigent i remès als serveis tècnics de l'Ajuntament del Catllar.

A la vegada serà imprescindible, que el personal que realitzi els treballs encarregats, hagi estat informat dels riscos, tant genèrics com específics, inherents als mateixos, facilitant-los-hi tots els medis necessaris per garantir la seva seguretat personal i col·lectiva. A aquest efecte s'exigirà que l'empresa contractada, porti justificant de cadascun dels treballadors, conforme han estat informats sobre les normes de seguretat que puguin afectar-los en l'execució del seu treball.

L'empresa adjudicatària en cas de realitzar tasques amb riscos especials (espais confinats, interferències amb cablejat elèctric soterrat, etc...) complirà totes les mesures de seguretat establertes als procediments interns de les empreses gestores de servei.

16. TRACTAMENTS FITOSANITARIS





AJUNTAMENT DEL CATLLAR

L'estat sanitari de les espècies vegetals dependrà de la realització d'una sèrie de tractaments preventius i de curació, i un seguiment acurat, basat en el control i la vigilància de l'estat de les plantacions. Es realitzaran, periòdicament, els tractaments fitosanitaris aconsellables amb els mitjans propis, els productes adequats segons criteris tècnics i, sempre aplicant la normativa vigent.

Per a seguir un control dels tractaments previstos, ja siguin preventius o curatius, s'entregarà una relació anual de tractaments a realitzar per cada espècie vegetal i les dates aproximades.

Dies previs al tractament, caldrà col·locar cartells informatius a la via pública o zona verda, amb el tipus d'actuació que s'hi realitzarà per tal d'advertir e informar a la població.

En l'aplicació d'aquests tractaments s'utilitzaran mitjans, productes i procediments moderns, eficaços, no tòxics ni molestos per a les persones. Es prioritzaran, sempre que sigui possible, tractaments ecològics.

Les hores de tractament seran tals que no causin perjudici al veïnat, fins i tot en horari nocturn si s'estimés més convenient.

El personal que realitzi aquests tractaments serà personal experimentat i entès dels productes que maneja, així com, de les seves aplicacions, toxicitat, fitotoxicitat, coneixements de les tècniques més modernes i prestigioses i actuacions a prendre, en cas d'intoxicació humana, animal o vegetal.

L'empresa contractista només podrà aplicar productes plaguicides a tercers quan estigui inscrita en el Registre Oficial d'Establiments i Serveis de Plaguicides del Departament de Salut de la Generalitat de Catalunya. La persona que designi la contractista com a responsable dels treballs de conservació, ha de tenir el carnet d'aplicador de productes fitosanitaris "nivell qualificat", d'acord amb l'Ordre AAM/152/2013, de 28 de juny, per la qual es modifica l'Ordre ARP/455/2006, de 22 de setembre, per la qual es regula la formació de les persones que realitzen activitats relacionades amb la utilització de productes fitosanitaris, emès per la Direcció General d'Agricultura i Ramaderia, del Departament d'Acció Climàtica, Alimentació i Agenda Rural de la Generalitat de Catalunya.

Les persones qui s'encarreguin dels tractaments plaguicides hauran d'acreditar l'experiència en la preparació i aplicació de productes plaguicides per a la defensa vegetal. A més a més, hauran de tenir el carnet d'aplicador de tractaments fitosanitaris "nivell bàsic" emès per la Direcció General d'Agricultura i Ramaderia, del Departament d'Agricultura, Ramaderia, Pesca, Alimentació i Medi Natural de la Generalitat de Catalunya. Es mantindrà un servei de vigilància per a realitzar els tractaments específics adequats davant de l'aparició de qualsevol tipus de malaltia o plaga. Aquells tractaments que ho requereixin aniran acompanyats d'adob foliar i mullant.

Es controlarà el degoteig per evitar molèsties i inconvenients a persones i elements de la via pública.

Es distribuirà el producte homogeniament i completament sobre la superfície de la planta.

SERVEI DE JARDINERIA, NETEJA I MANTENIMENT DE LES ZONES VERDES, PARCS, JARDINS, ARBRAT VIARI I CONTROL D'HERBES A LA VIA PÚBLICA DEL CATLLAR





AJUNTAMENT DEL CATLLAR

Els tractaments d'herbicides així com els tractaments fitosanitaris seran assumits per l'empresa contractista.

17. XARXA DE REG

El manteniment i supervisió de la xarxa de reg s'ha de fer periòdicament i les petites reparacions de la mateixa, (arranjament d'aspersors, difusors, tubs de goteig, i altres elements del sistema) en el moment de produir-se els desperfectes.

Es considerarà dins del manteniment la revisió de l'orientació dels aspersors i difusors per evitar que l'aigua que distribueixen surti de la zona programada. S'ha de tenir especial cura en les instal·lacions de rotondes i sones de passos de vianants.

Qualsevol incidència que exigeixi substitució d'elements o reparació de certa entitat haurà de comunicar-se a l'Ajuntament per procedir a l'arranjament. L'Ajuntament facilitarà al contractista el material del sistema de reg necessari per fer les reparacions.

Abans de la temporada de reg, s'ha de fer una revisió i posta a punt de tota la xarxa.

Realitzar el control i ajustament de freqüències, durada i calendari de reg correspondrà al contractista d'acord amb els serveis tècnics municipals.

L'adjudicatari haurà d'utilitzar l'aigua estrictament necessària pel reg, controlant que no es produeixin fuites d'aigua per boques de reg mal tancades per mal funcionament.

S'haurà d'optimitzar l'ús de l'aigua amb un programa de reg adequat a la climatologia (insolació, vent, pluviometria, etc.) de la zona, a l'època de l'any i a la plantació. El programa de reg es variarà per a primavera i tardor, augmentant-se a l'estiu i parant-se a l'hivern.

18. PROGRAMES DE PLANTACIÓ I REPOSICIÓ

Anualment l'Ajuntament definirà, si s'escau, els plans de plantació de flor, arbust i arbres a l'àmbit d'actuació d'aquest PPTP en funció de les necessitats i disponibilitats i segons la proposta de l'adjudicatari.

La plantació puntual per reposició d'arbust, herbes i flors serà a càrrec de l'empresa i el subministrament, plantació i retirada d'arbres serà a càrrec de l'Ajuntament.

El contractista haurà d'informar setmanalment als serveis tècnics municipals de les deficiències que observin en l'arbrat, parterres, jardins i altres zones enjardinades i xarxa de reg, així com dels mals hàbits que observin en el comportament dels usuaris que incideixen negativament en el manteniment dels serveis a càrrec seu.

Així mateix, l'informe de seguiment que es lliuri mensualment haurà d'incloure un apartat d'observacions on es facin constar les incidències i estat de conservació del mobiliari urbà, i





AJUNTAMENT DEL CATLLAR

qualsevol incidència a l'espai públic que es detecti i no hagi pogut o no li pertoqui solucionar al concessionari.

19. OBLIGACIONS DE L'ADJUDICATARI

Son obligacions de l'adjudicatari les següents:

a) **Lliurament d'informes:** L'adjudicatari haurà de presentar al tècnic municipal responsable, o persona en qui delegui, els següents informes:

- Informe mensual referent a les actuacions executades, on per cada actuació es concreti l'emplaçament, els treballs executats, les hores totals esmerçades i les fotografies dels treballs. Aquest informe es presentarà en format digital i com a molt tard una setmana després de la finalització del mes.
- Qualsevol altre informe que es requereixi per l'Ajuntament i que faci referència a les actuacions realitzades o que podria realitzar el servei.

b) **Comunicacions:** Cada dia es comunicaran les actuacions realitzades; per cada actuació caldrà aportar fotografies del resultat dels treballs i l'explicació que correspongui, d'acord amb les directrius que establirà el tècnic municipal. Aquesta comunicació es presentarà com a molt tard el següent dia laborable, i es presentarà telemàticament via *WhatsApp* o a través de la plataforma que determini el tècnic municipal responsable.

L'empresa comunicarà al responsable municipal la qualificació dels treballadors del servei, aportant la documentació acreditativa abans que comencin a treballar.

L'empresa comunicarà amb l'antelació suficient els dies i els horaris en què preveu la realització de treballs que puguin representar un perill per als vianants (poda, tractament fitosanitaris especials, ...) i adoptarà les mesures que consideri oportunes. Caldrà informar als Vigilants Municipals, col·locar cartells informatius a la via pública o zona verda, amb el tipus d'actuació que s'hi realitzarà per tal d'advertir i informar a la població, d'acord amb les directrius que establirà el tècnic municipal responsable. En el cas que s'hagin d'efectuar talls de carrer, s'hauran de notificar als Vigilants Municipals amb tres (3) dies mínims d'antelació.

Així mateix, l'empresa haurà de comunicar a l'Ajuntament, la realització d'aquells treballs que puguin afectar les línies, conduccions, instal·lacions, xarxes i altres elements, i s'hauran de realitzar els treballs coordinadament amb els serveis afectats.

Si l'Ajuntament detecta o li arriben incidències (detecció per part dels agents municipals, queixes veïnals, inclemències meteorològiques que causin caigudes de branques o arbres...) es comunicarà a l'empresa per tal que les resolgui ràpidament. Aquest fet pot causar que s'hagin de deixar les tasques programades, però es reprendran una vegada s'hagin resolt aquestes incidències.





AJUNTAMENT DEL CATLLAR

- c) **Personal específic de treball:** Serà de compte de l'adjudicatari, tot el personal necessari per a l'execució del contracte havent-se de complir, en tot moment, les obligacions derivades de la legislació laboral, seguretat i salut en el treball i de seguretat social.

L'adjudicatari serà responsable dels accidents que puguin sofrir tot el personal designat als treballs objecte del present PPTP i terceres persones com a conseqüència de la realització dels treballs encomanats.

En qualsevol cas l'adjudicatari haurà de justificar l'assegurança d'accidents que cobreixi degudament tots els treballadors que utilitzi en els treballs de que es tracta en aquest PPTP.

L'Ajuntament del Catllar podrà exigir en qualsevol moment a l'empresa adjudicatària la justificació documental d'estar al corrent en el pagament de les seves obligacions fiscals i de les quotes de la Seguretat Social del personal afecte o adscrit a l'execució del contracte.

L'adjudicatari estarà obligat a adoptar totes les mesures de seguretat que preceptuen les disposicions legals vigents que estableix les disposicions mínimes de seguretat i salut en obres de construcció i disposicions complementàries aplicables, sent responsable del compliment d'aquestes obligacions.

Així mateix, l'empresa adjudicatària disposarà d'un responsable tècnic dels treballs que serà el màxim responsable de l'execució dels treballs, assumirà la direcció dels treballs i actuarà com a representant davant de l'Ajuntament durant la durada del contracte.

Aquest serà el màxim representant de l'empresa amb l'Ajuntament del Catllar i serà al qui se li encomanaran les tasques que caldrà que realitzi el personal i també, haurà de tenir capacitat suficient per:

- Ostentar la representació de l'adjudicatari quan sigui necessària la seva actuació o presència en qualsevol acte derivat del compliment de les obligacions contractuals, sempre en ordre a l'execució i bona marxa de l'objecte del contracte.
- Organitzar l'execució de les activitats a realitzar i interpretar i posar en pràctica les ordres rebudes per les persones designades per l'Ajuntament.
- Proposar a les persones designades per l'Ajuntament, assessorar i col·laborar amb ells en la resolució als problemes que es plantegin durant la durada del contracte.

Aquestes capacitats no poden ser revocades, ni limitades de cap manera per l'adjudicatari, llevat que designés a un altre representant per a substituir l'actual, amb les mateixes capacitats del que és substituït.

En qualsevol cas, el representant de l'adjudicatari ha de ser acceptat per l'Ajuntament.

- d) **Materials:** El contractista aportarà al contracte els productes fitosanitaris i els que es detallen en aquest PPTP.





AJUNTAMENT DEL CATLLAR

- e) **Condicions de realització dels treballs:** L'adjudicatari del contracte està obligat a disposar i col·locar el nombre suficient de senyals de circulació i protecció necessàries per evitar qualsevol accident dels vehicles, personal en servei o aliè a ell, quan les circumstàncies ho exigeixin o ho requereixi l'autoritat.

L'adjudicatari senyalitzarà els talls de carrers amb els senyals de trànsit segons indicacions. A més, l'adjudicatari portarà una identificació del servei que està donant i que serà aprovada per l'Ajuntament.

L'adjudicatari, en cas que sigui necessari per a la realització dels treballs, col·locarà els cartells de senyalització provisional per prohibir l'estacionament de vehicles seguint les indicacions de la policia local.

L'empresa adjudicatària assumirà íntegrament totes les responsabilitats que es derivin de l'incompliment de les obligacions en matèria laboral, de Seguretat Social, fiscal i de seguretat i salut en el treball, exonerant l'Ajuntament del Catllar davant qualsevol tipus de reclamació, resolució o condemna de forma que si l'Ajuntament hagués de fer front a alguna responsabilitat de tipus econòmic, estarà autoritzada per l'empresa adjudicatària a rescabalar-se mitjançant imputació a factura o fiança de la totalitat de la quantia econòmica suportada i dels danys i perjudicis ocasionats fins a l'import total d'aquesta. Tot això sense perjudici de reclamar per la via corresponent la quantitat en concepte de danys i perjudicis que, en el seu cas, excedeixi de l'import d'aquelles o altres accions de repetició o rescabament d'altres tipus de danys. Tant del vehicle com del personal. L'empresa adjudicatària posarà en immediat coneixement a l'Ajuntament de qualsevol conflicte laboral, de tipus individual o col·lectiu que pogués incidir en la prestació del servei. En especial, haurà de comunicar immediatament les convocatòries de vagues que puguin afectar el servei, i en aquest cas, i com a conseqüència de servei essencial que abasta el contracte, haurà de tenir present l'obligatorietat d'establir un servei mínim.

Igualment, respondrà de qualsevol incidència que pogués ocasionar el seu personal; l'Ajuntament del Catllar es reserva el dret d'exigir la substitució de qualsevol persona que pertanyi a l'empresa adjudicatària obligant l'adjudicatari a la seva substitució per una altra persona d'igual qualificació i coneixement, en el termini no superior a 72 hores des de la petició.

El contractista, en cas d'una avaria de qualsevol medi mecànic o d'alguna absència dels seus treballadors, assegurarà el compliment de la jornada amb altres mitjans.

- f) **Seguretat i salut:** Dins de l'àmbit del treball laboral, la seguretat i la salut formen una part important dins del contingut del contracte de treball.

L'adjudicatari ha de complir amb l'obligatorietat de garantir la seguretat laboral als seus treballadors. Per arribar a aquests objectius, s'han de posar a disposició tots els elements que permetin aplicar les mesures de protecció i prevenció més adients per a cada cas.





AJUNTAMENT DEL CATLLAR

L'àmbit d'actuació d'aquesta prevenció abraça totes aquelles tasques que es derivin d'unes feines que cal realitzar dins del món de la jardineria com són la poda en arbrat, arbustos, tractaments plaguicides, sega i manteniment general de jardineria.

Formació del personal: Independentment de les condicions exigides en la reglamentació en matèria d'higiene i seguretat en el treball, els aplicadors i el personal dedicats a la realització de tractaments amb plaguicides hauran d'haver superat els cursos o proves de capacitat homologats conjuntament a aquests efectes per la Direcció General d'Agricultura i Ramaderia, del Departament d'Agricultura, Ramaderia, Pesca, Alimentació i Medi Natural de la Generalitat de Catalunya i Departament de Sanitat i Seguretat Social de la Generalitat de Catalunya.

- g) **Riscos dels treballs:** L'adjudicatari serà responsable de la maquinària, instrumental i altres mitjans materials utilitzats o arreplegats en els treballs en totes les circumstàncies de robatori, incendi, efectes atmosfèrics, entre d'altres, havent de cobrir, per part de l'empresa adjudicatària, aquests riscos mitjançant l'assegurança corresponent. Aquesta responsabilitat abasta als béns i materials que els hagi pogut subministrar l'Ajuntament del Catllar.

20. DIRECCIÓ I INSPECCIÓ DELS TREBALLS

S'informarà en tot moment, a requeriment dels serveis tècnics de l'Ajuntament, de les tasques efectuades. Serà competència dels serveis tècnics municipals la supervisió de les tasques corresponents a l'adjudicatari, per tal que s'efectuïn oportunament de la manera estipulada. Periòdicament, durant el període en què s'executin els treballs, el contractista o persona en qui delegui, es reunirà amb el tècnic anomenat per l'Ajuntament per presentar novetats, suggeriments i queixes sobre el manteniment i actuacions a efectuar, així com per marcar directrius dels equips.

El present PPTP s'incorpora a l'expedient de contractació de conformitat amb els articles 116 i 124 de la LCSP i l'article 68 del Reial decret 1098/2001, de 12 d'octubre, pel qual s'aprova el Reglament general de la Llei de contractes de les administracions públiques (que resulta aplicable en tot el que no sigui contrari amb la LCSP).





AJUNTAMENT DEL CATLLAR

ANNEXOS AL PLEC DE PRESCRIPCIONS TÈCNIQUES PARTICULARS DEL CONTRACTE ADMINISTRATIU DE SERVEI DE JARDINERIA, NETEJA I MANTENIMENT DE LES ZONES VERDES, PARCS, JARDINS, ARBRAT VIARI I CONTROL D'HERBES A LA VIA PÚBLICA DEL CATLLAR

ANNEX 1

JORNADES ORIENTATIVES ANUALS A DESTINAR A CADA ÀMBIT D'ACORD AMB ELS TREBALLS A REALITZAR

ZONA D'ACTUACIÓ	TREBALLS A REALITZAR	JORNADES ORIENTATIVES	EQUIP
A1 Arbrat de l'av. Catalunya	Poda de l'arbrat de l'av. Catalunya	2	1
	Poda de palmeres	0,25	1
	Tractament fitosanitari arbrat i morrut de les palmeres	2	2
A2 Gespa de la pujada del Castell	Manteniment de zones enjardinades	1,5	3
	Poda de palmeres	0,25	1
	Manteniment de gespa	9	3
	Tractament fitosanitari contra el morrut de les palmeres	0,5	3
A3 Parc Maria Saigí Vidal "Carmeta llevadora"	Manteniment de zones enjardinades	6	3
	Manteniment de gespa	4,5	3
	Poda d'arbrat	1	2
A4 Castell del Catllar	Poda de palmeres	0,75	1
	Tractament fitosanitari contra el morrut de les palmeres	1,5	3
A5 Enjardinat escoles noves	Manteniment de zones enjardinades	3	
	Poda de palmeres	0,5	
	Manteniment de gespa	3	
	Tractament fitosanitari contra el morrut de les palmeres	0,5	
A6 Gespa de les piscines de la Torre d'en Guiu	Manteniment de gespa de la piscina de la Torre d'en Guiu	8	
A7 Enjardinat del c/ Elionor de Pallars	Poda de palmeres	0,25	
	Tractament fitosanitari contra el morrut de les palmeres	0,5	
A8 Passeig de la cooperativa	Tractament fitosanitari de til·lers	0,5	
A9 Enjardinat del c/ Prat de la Riba	Poda de palmeres	0,25	
	Tractament fitosanitari contra el morrut de les palmeres	0,5	
A10 Rotonda del cementiri	Poda de palmeres	1	
	Manteniment de gespa	7,5	

SERVEI DE JARDINERIA, NETEJA I MANTENIMENT DE LES ZONES VERDES, PARCS, JARDINS, ARBRAT VIARI I CONTROL D'HERBES A LA VIA PÚBLICA DEL CATLLAR





AJUNTAMENT DEL CATLLAR

B1	Carrers urb. Mas Pallarès	Buidatge de papereres	13	3
		Manteniment de parcs i carrers	6	3
B2	Illa de contenidors	Neteja del voltant de les illes de contenidors	3	3
B3	Entrada urbanització zona verda	Manteniment de zones enjardinades	6	3
		Poda d'arbrat	0,5	1
		Poda de palmeres	0,5	1
		Desbrossada a màquina i/o manual de les zones verdes	2	2
B4	Enjardinat de l'estafeta de correus	Manteniment de zones enjardinades	1,5	3
B5	Enjardinat del transformador	Manteniment de zones enjardinades	1,5	3
		Poda d'arbrat	0,25	2
B6	Plaça del Mas de Pallarès	Manteniment de zones enjardinades	1,5	3
		Poda d'arbrat	1	1
B7	Carrers de vianants	Manteniment de zones enjardinades	9	2
		Poda d'arbrat	2	1
B8	Recinte piscines d'estiu	Manteniment de vegetació del recinte de la piscina de Mas Pallarès	5	3
B9	Parc infantil de l'Avinguda Tercera	Manteniment de parcs i carrers	1	3
		Poda d'arbrat	0,5	2
B10	Zona verda del camp de futbol	Desbrossada a màquina i/o manual de les zones verdes	2,5	2
B11	Zona verda del dipòsit	Desbrossada a màquina i/o manual de les zones verdes	2,5	2
B12	Accés Masieta de Salort	Desbrossada a màquina i/o manual de les zones verdes	1	2
B13	Parc infantil del dipòsit	Manteniment de parcs i carrers	1,5	
C1	Carrers urb. Parc de Llevant	Buidatge de papereres	13	
		Manteniment de parcs i carrers	10	
C2	Illa de contenidors	Neteja del voltant de les illes de contenidors	3	
C3	Carrers de vianants	Manteniment de zones enjardinades	6	
		Poda d'arbrat	2	
C4	Zona boscosa	Manteniment de la zona boscosa de Parc de Llevant	5	
C5	Parc infantil	Manteniment de parcs i carrers	2,5	
		Poda d'arbrat	4	
C6	Zona pista esportiva	Neteja de pista esportiva	13	
C7	Entrada urbanització	Manteniment de zones enjardinades	6	
		Poda d'arbrat	3	
		Manteniment de gespa	6	
C8	Palmeres	Poda de palmeres	10	
C9	Arbrat vial	Poda d'arbrat	10	

SERVEI DE JARDINERIA, NETEJA I MANTENIMENT DE LES ZONES VERDES, PARCS, JARDINS, ARBRAT VIARI
I CONTROL D'HERBES A LA VIA PÚBLICA DEL CATLLAR



AJUNTAMENT DEL CATLLAR

C10	Zona depuradora	Desbrossada a màquina i/o manual de les zones verdes	2	2
C11	Franja oest	Desbrossada a màquina i/o manual de les zones verdes	4	2
Al.	Altres tasques puntuals segons petició de l'Ajuntament	Tasques diverses similars a les incloses al plec en terrenys de titularitat municipal	10	2
TOTAL			226	





AJUNTAMENT DEL CATLLAR


ANNEX 2

PLÀNOLS DESCRIPTIUS DELS ÀMBITS D'ACTUACIÓ





AJUNTAMENT DEL CATLLAR

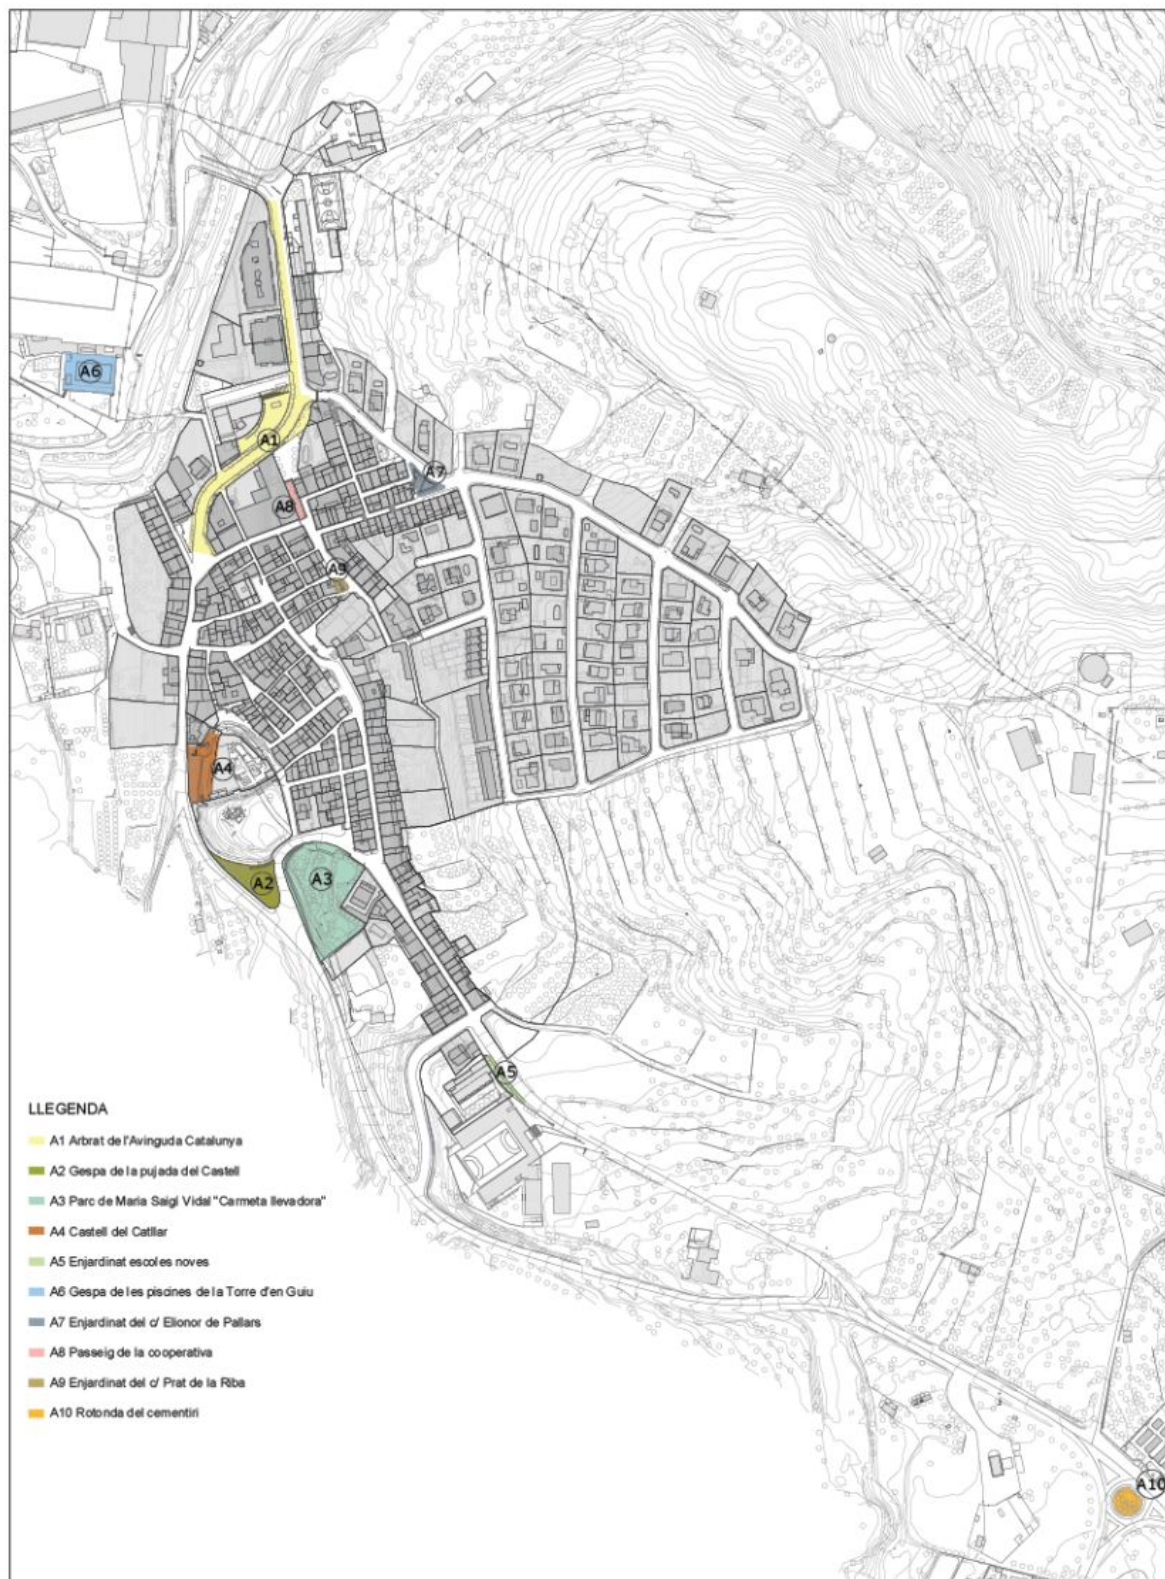


AJUNTAMENT DEL CATLLAR

Contingut

PLÀNOL DE SITUACIÓ DELS ESPAIS DE CONSERVACIÓ I
MANTENIMENT AL NUCLI DEL CATLLAR

Data
Octubre 2022

Escala Din A4
1/5.000

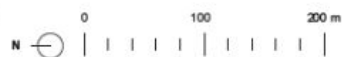


SERVEI DE JARDINERIA, NETEJA I MANTENIMENT DE LES ZONES VERDES, PARCS, JARDINS, ARBRAT VIARI
I CONTROL D'HERBES A LA VIA PÚBLICA DEL CATLLAR





AJUNTAMENT DEL CATLLAR

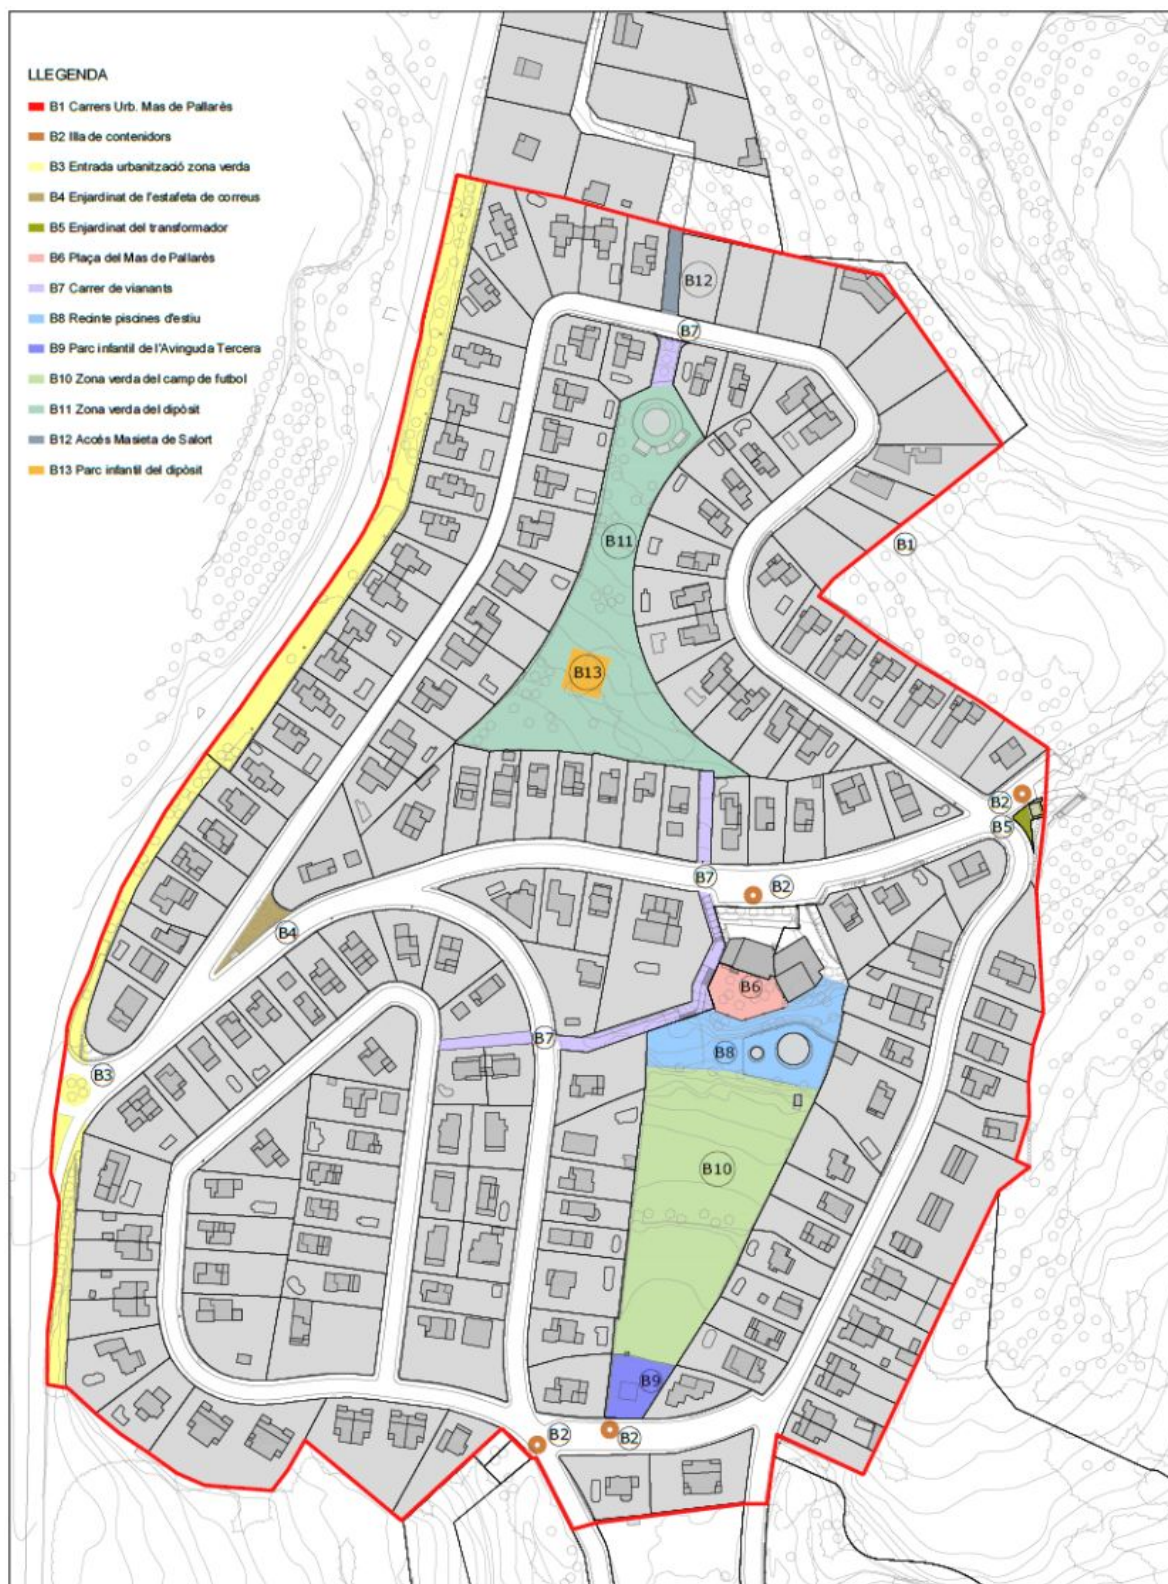

AJUNTAMENT DEL CATLLAR

Contingut

PLÀNOL DE SITUACIÓ DELS ESPAIS DE CONSERVACIÓ I
MANTENIMENT A LA URBANITZACIÓ MAS DE PALLARÈS

Data
Octubre 2022
Escala Din A4
1/2.500




0 50 100 m

SERVEI DE JARDINERIA, NETEJA I MANTENIMENT DE LES ZONES VERDES, PARCS, JARDINS, ARBRAT VIARI
I CONTROL D'HERBES A LA VIA PÚBLICA DEL CATLLAR





AJUNTAMENT DEL CATLLAR

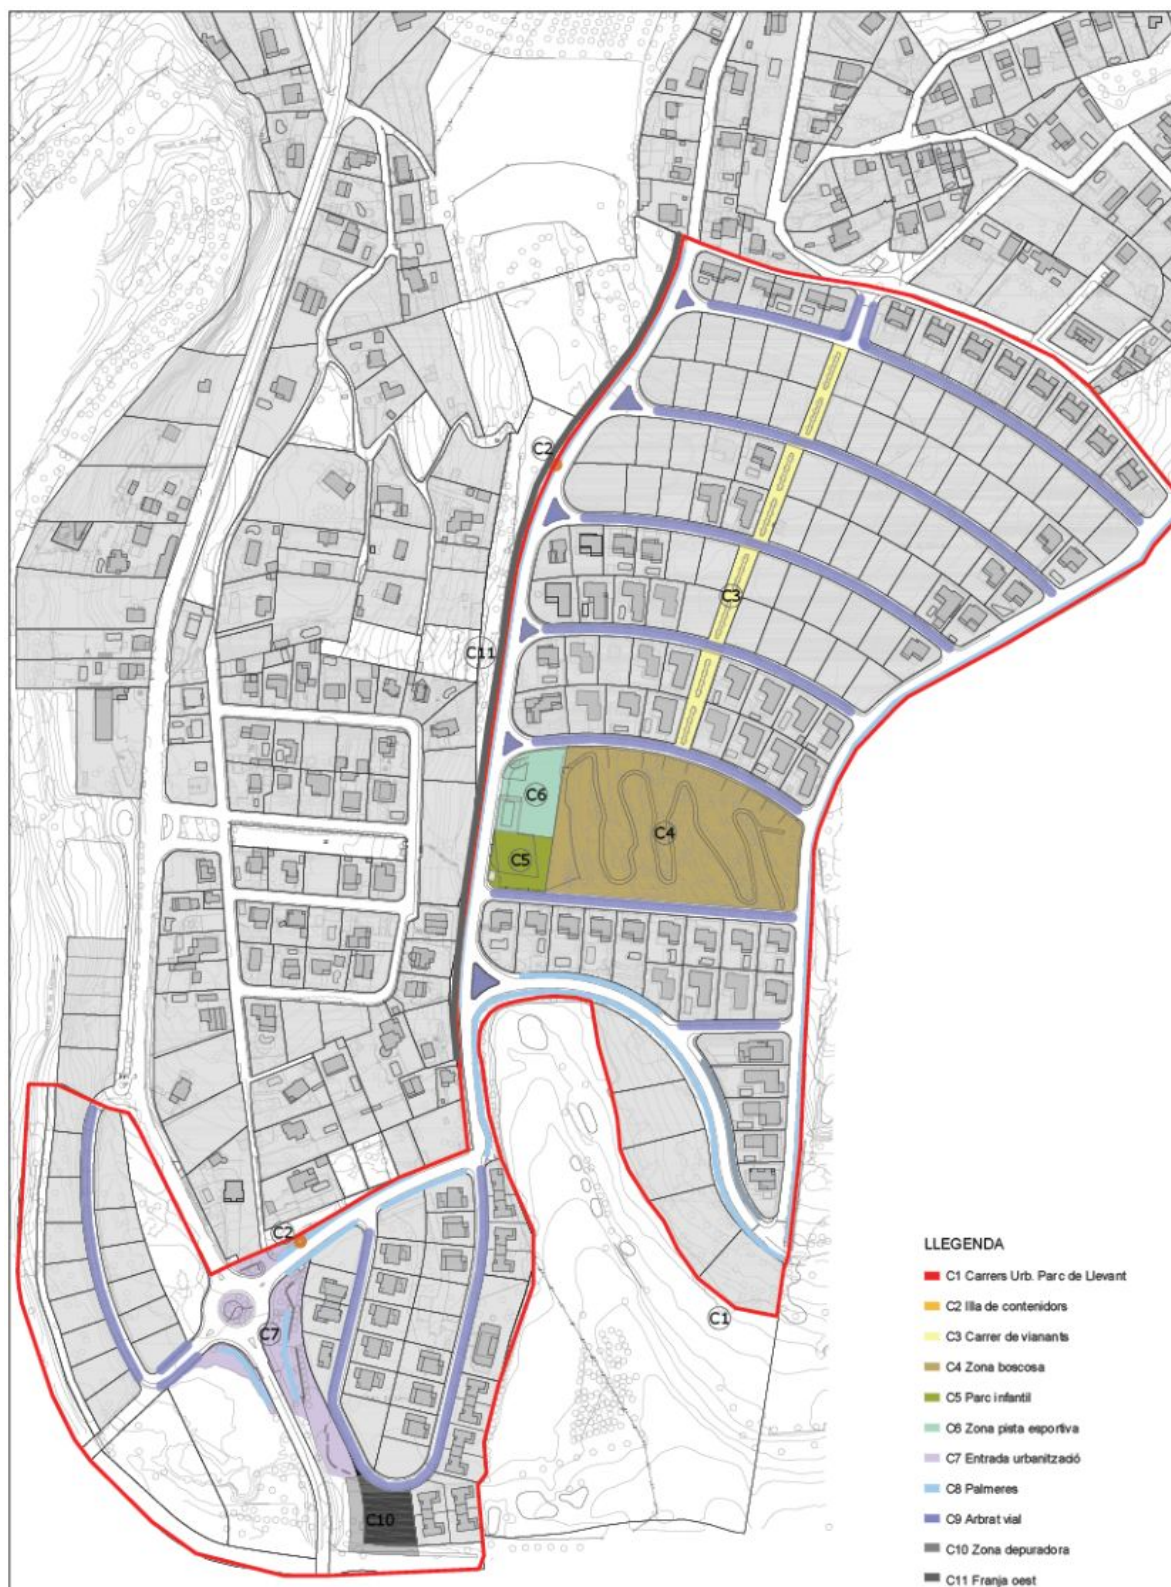

AJUNTAMENT DEL CATLLAR

Contingut

PLÀNOL DE SITUACIÓ DELS ESPAIS DE CONSERVACIÓ I
MANTENIMENT A LA URBANITZACIÓ PARC DE LLEVANT

Data
Octubre 2022
Escala Din A4
1/2.500



0 50 100 m

SERVEI DE JARDINERIA, NETEJA I MANTENIMENT DE LES ZONES VERDES, PARCS, JARDINS, ARBRAT VIARI
I CONTROL D'HERBES A LA VIA PÚBLICA DEL CATLLAR

